


Lendgeprofil
venstre elve bredd

50,00 moh

Energihøyde Q200+klima	moh	60,25	59,70	59,18	58,67	58,28	57,99	57,60	57,13	56,59	56,12	55,71	55,56	55,41	55,20	55,05	54,96	54,93	54,86
Vannstand Q200+klima	moh	59,23	58,54	58,03	57,67	57,27	56,99	56,26	55,75	55,43	54,96	54,76	54,65	54,10	53,91	53,91	53,91	53,91	53,91
Elvebunn planlagt tilstand	moh	57,21	56,83	56,40	55,89	55,48	55,03	54,63	54,21	53,96	53,62	53,27	53,00	52,71	52,40	52,23	52,10	52,06	52,00
Elvebunn nåværende tilstand	moh	57,41	57,14	56,66	56,19	55,88	55,53	55,24	54,80	54,36	53,91	53,46	53,30	53,01	52,56	52,77	53,03	53,03	52,98
Høyde nåværende tilstand venstre elve bredd	moh	62,51	60,62	59,21	57,97	57,49	57,16	56,77	56,53	56,27	55,79	55,45	54,58	54,68	54,88	54,81	54,88	54,96	53,37
Avstand	m	0+170	0+160	0+150	0+140	0+130	0+120	0+110	0+100	0+090	0+080	0+070	0+060	0+050	0+040	0+030	0+020	0+010	0+000

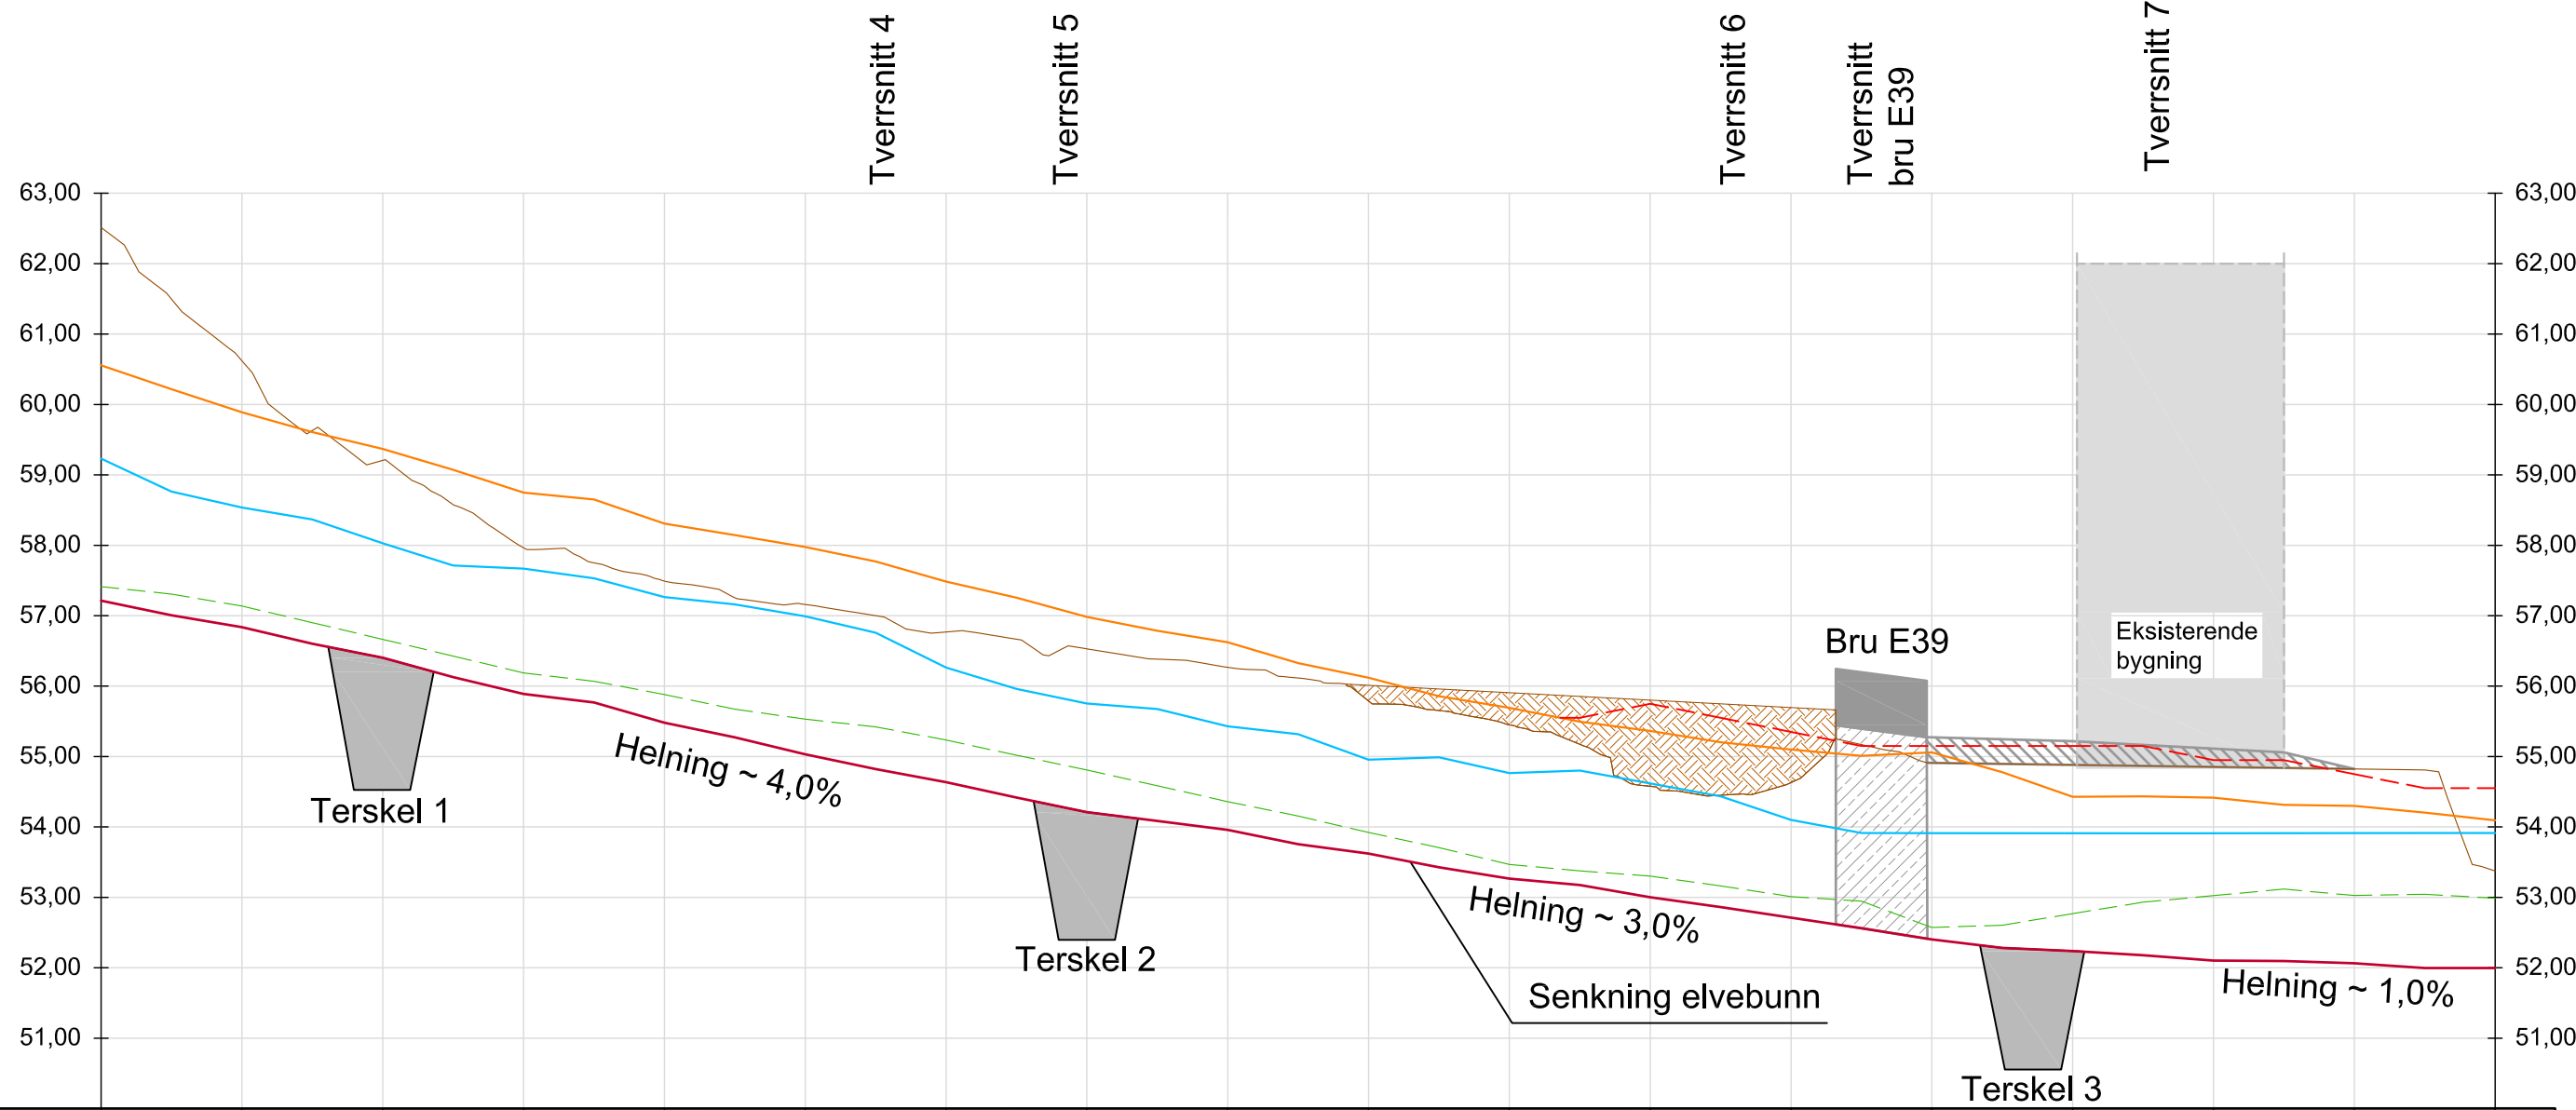

Tegnforklaring:

- Fribord avrenning uten senking elvebunn
- Energihøyde Q200+klima = 41 m³/s
- Vannstand Q200+klima = 41 m³/s
- Høyde nåværende tilstand venstre elve bredd
- Elvebunnen nåværende tilstand
- Elvebunnen planlagt tilstand
- Hevet mur langs elvebredd
- Oppfylling

Nr.	Forandring	Forand. dato	Navn	Kontroll. dato	Navn
Prosjekt: Flomsikring Vikaelva i Grodås Tiltaksnummer 20189			Prosjektnr.: ea-NVE-012.50		
			Vedlegg: 2		
			Plannr.: V51		
Målestokk: 1 : 500/ 100	Lengdeprofil med høyde venstre elve bredd			Dato	Navn
			Konsept	Mai 2019	Eccardt
			Tegnet	Mai 2019	Glowacz
		Konsept	Kontroll.	14.06.2019	
Oppdragsgiver: NVE Region Vest Naustdalsvegen 1 b 6800 Førde			Planlegging: <u>Dr. Blasy - Dr. Øverland</u> Beratende Ingenieure GmbH & Co. KG Moosstraße 3 82279 Eching am Ammersee		
Dato	Signatur		14.06.2019 Dato Signatur		