
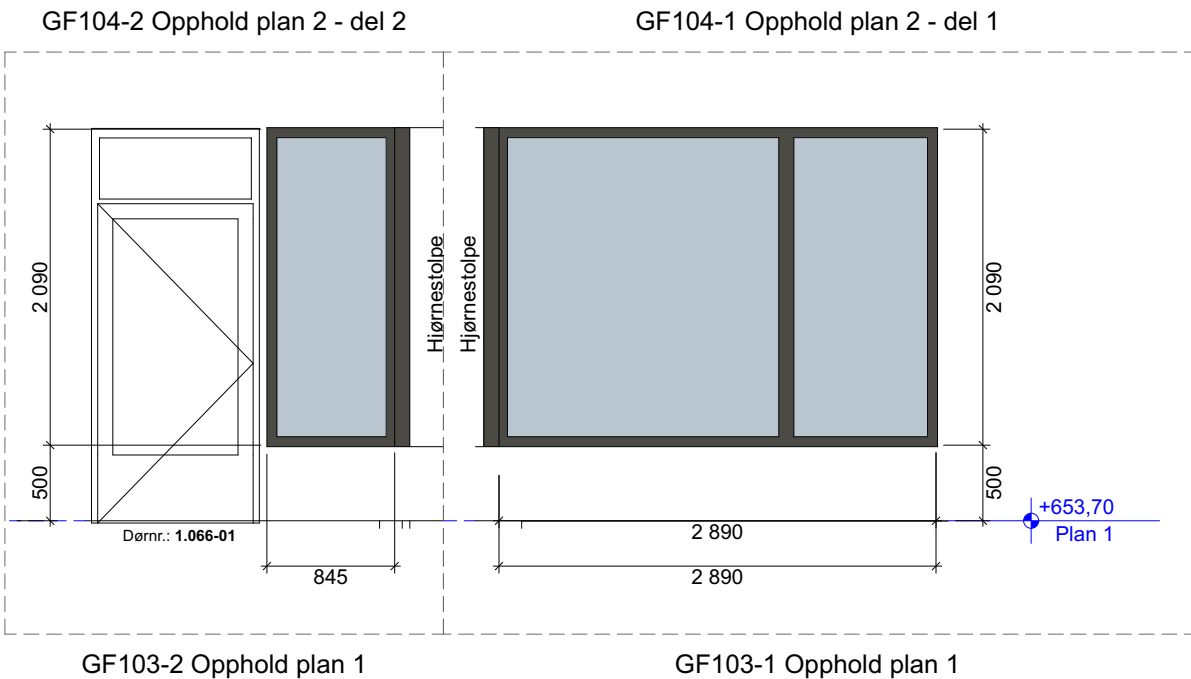


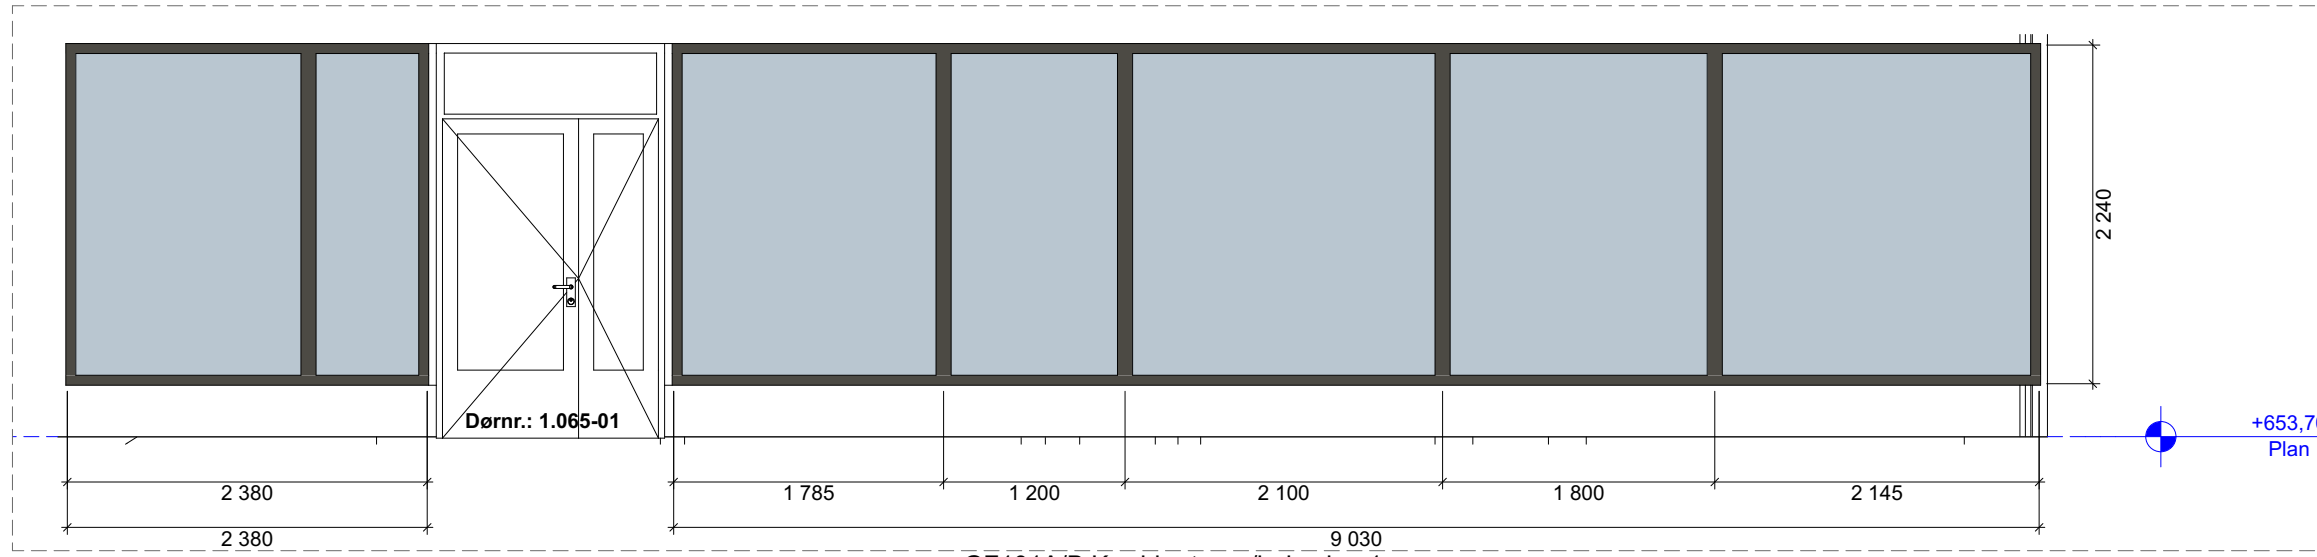


## MERKNADER

Skjema viser geometrisk utforming av glassfelt.

For generelle krav vises det til A61.000.01 *Generelle krav utvendige vinduer og glassfelt*.  
For krav til det enkelte vindu/glassfelt vises det til A61.000.02 *Vindusliste (BT1)*.

[illegible]

Lokaliseringsfigur:

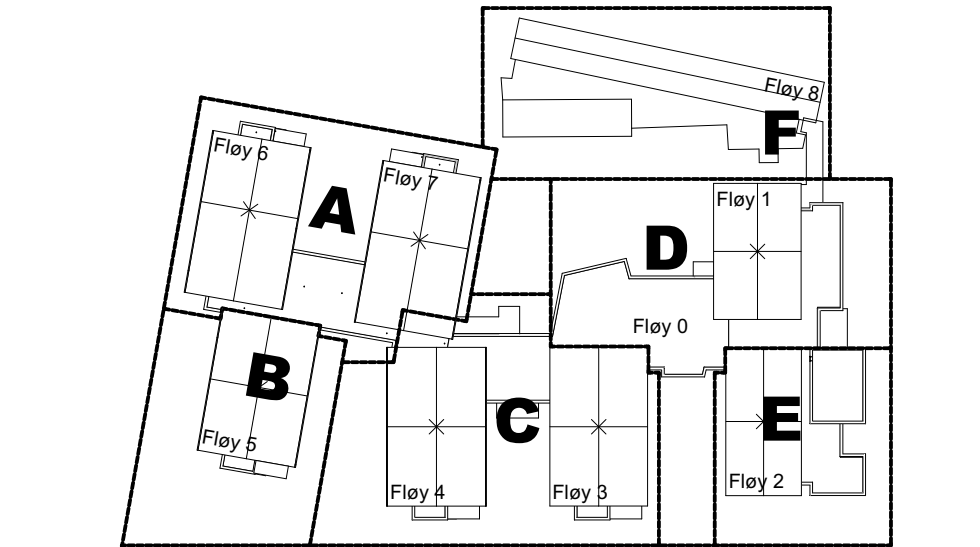

Kartprojeksjon: NTM Euref89 sone 11 Høydereferanse: NN2000

Tiltakshaver

Røros kommune

Oppdragsgiver

**Ruta Entreprenør AS**

tre/alu (BT1)

Prosjekt.nr

**K\_1901/R\_1350033362**

**Prosjekt:**

# Øverhagaen BHVS

Tegn.nr:

**A 6 1 . 1 0 0 . 2 0**

Tegningstittel

## Skjema utvendig glassfelt tre/alu (BT1)

| Prosjektfase: | Tegningsstatus: |
|---------------|-----------------|
|---------------|-----------------|

## Detaljprosjekt

Prosj.an

|    |    |            |
|----|----|------------|
| TD | ØS | 05.07.2019 |
|----|----|------------|

**A2**

Tegningsstatus:

FORELØPIG

Utgivelsesdato:  
2025-03-13

05.07.2019

Rev. 04/10: Rev. 04/10: