
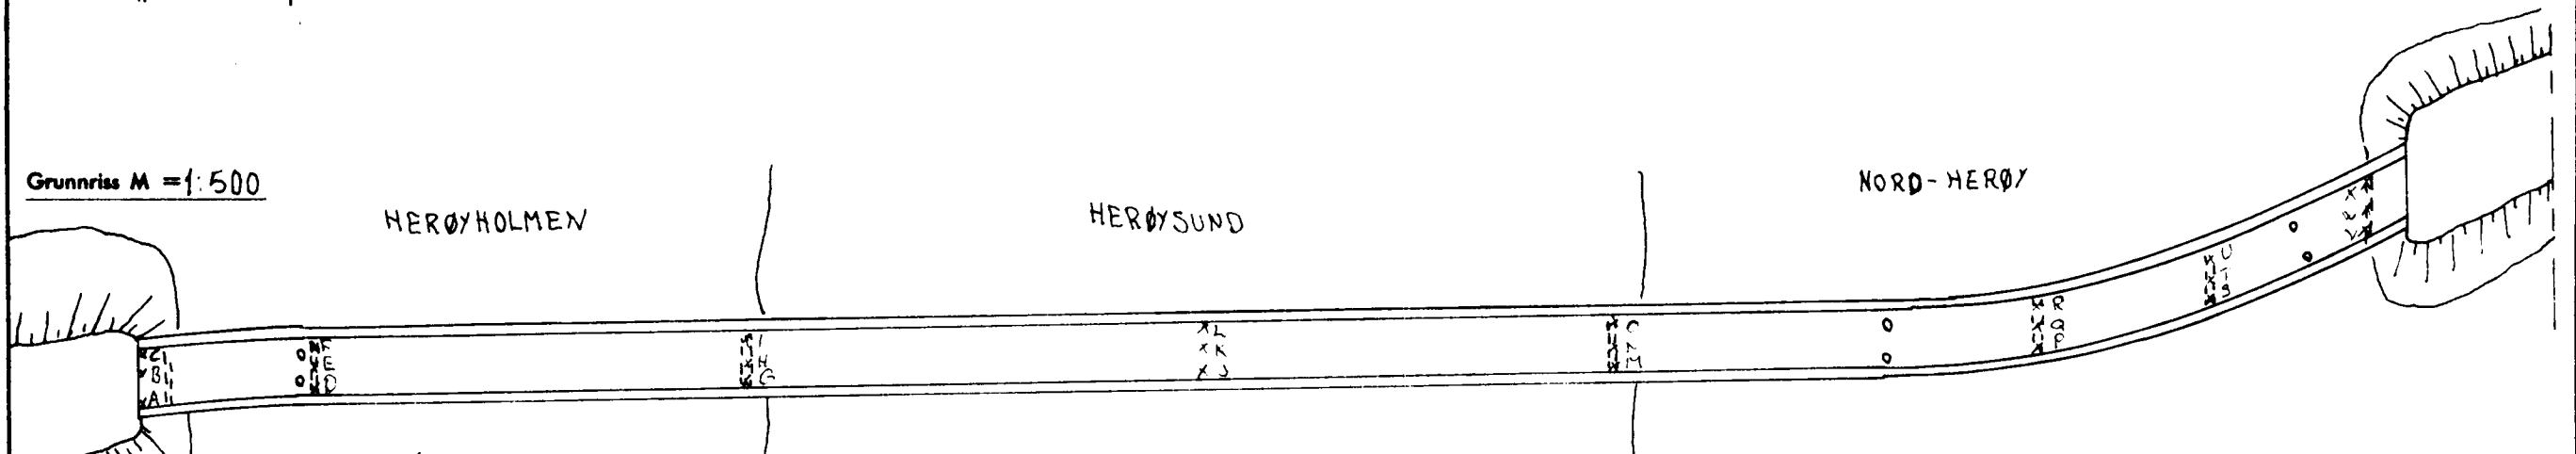
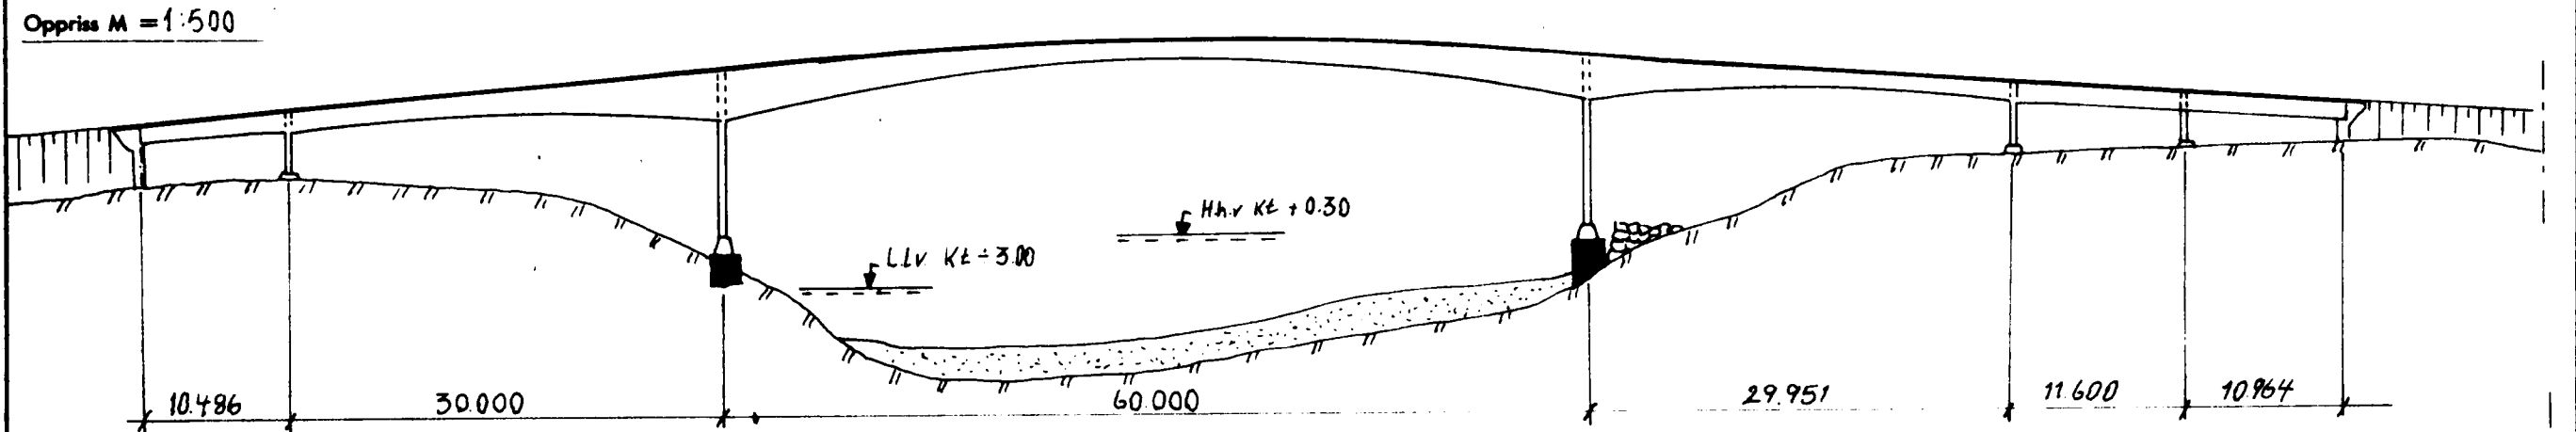


1069

Ferdigbrutegning

HERØYSUND		bru RIKS veg	828	2	1966	Arkiv nr.	68 W-828/2
NORD-HERØY FERJEKAI - HERØYHOLMEN		nr.		Byggenr.	Bygd år		
Fylke	NORDLAND	Kommune	HERØY	Kilometering (beliggende)	6 km	NORD HERØY	for FERJEKAI
HERØY 03-6.600/736							
Brusystem KONT. BUEBJELKER OVER 6 SPENN							
Konstruksjon (materialer) ARM. BET							
Brudekke ARM. BET. Slitedekke BET.							
Underbygning (materialer)							
Fundamentering							
Spennvidde/Fri lengde 10.96 + 11.60 + 29.95 + 60.00 + 30.00 + 10.49							
Kurveutv. b =		m		Gangbaner G = 2 x 0.65 m		Føringsavst. F = 3.87 m	
Fri bredde over føring	4.90 m	Fri bredde over rekkv.	∞ m	Fri høyde over pl.	∞ m	Fri høyde i bru	∞ m
Konstruert for lastkl. 2/58				Endringer av lastkl./akseltr.			
Konstruert for akseltrykk: ton							
Overbygning:				Underbygning:			
Konstruert av:				Konstruert av:			
Bygd av:				Bygd av:			

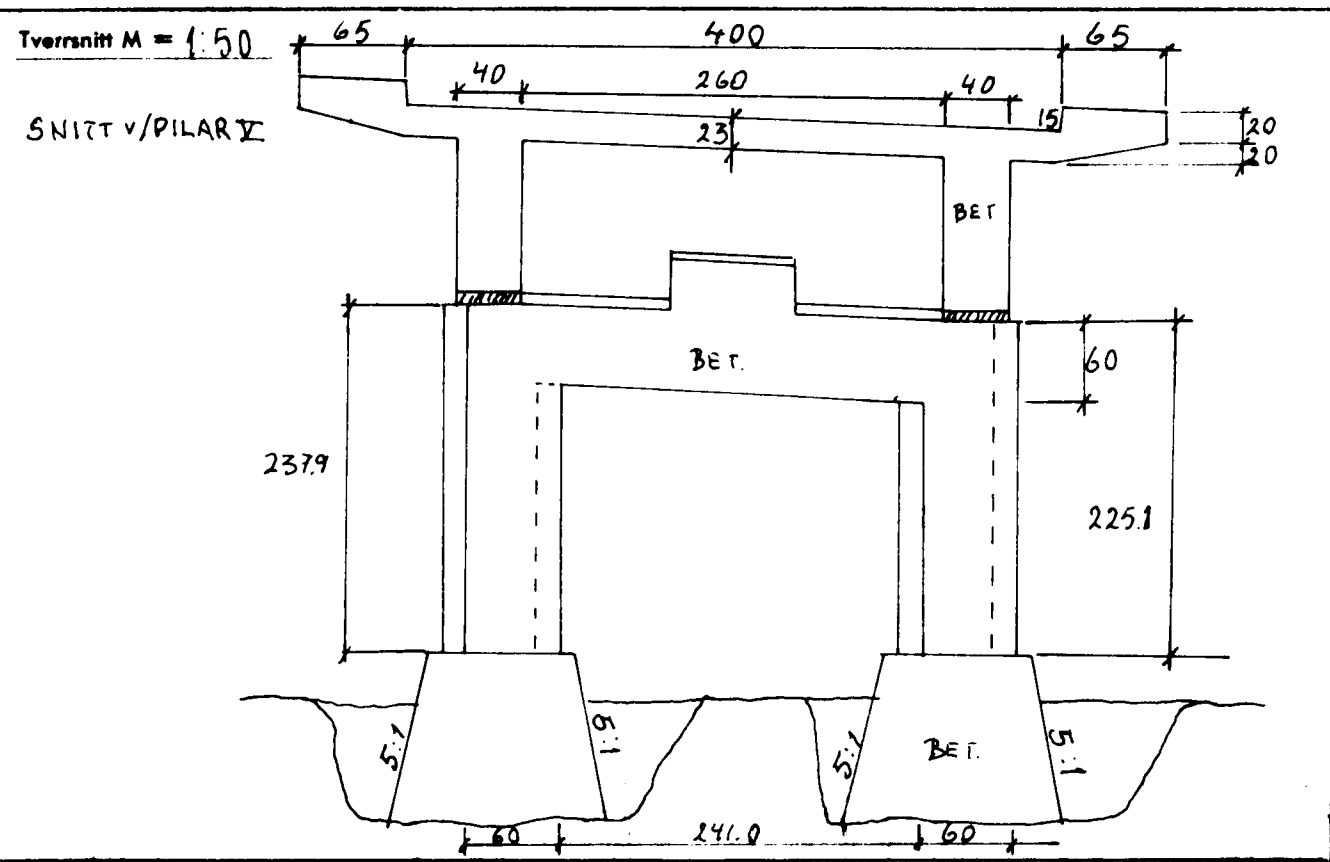

Skisse vegkurvatur:

N

NIVELLEMENT		
A = 0.57	B = 0.72	C = 0.80
D = 1.41	E = 1.45	F = 1.51
G = 3.91	H = 3.93	I = 3.91
J = 5.58	K = 5.61	L = 5.59
M = 4.44	N = 4.46	O = 4.44
P = 2.12	Q = 1.99	R = 1.95
S = 1.06	T = 1.02	U = 0.98
V = 0.00	W = 0.00	X = 0.00

Forsterket/Utv.:

Tegnet den 10/12-71

av: Einar Hammer