


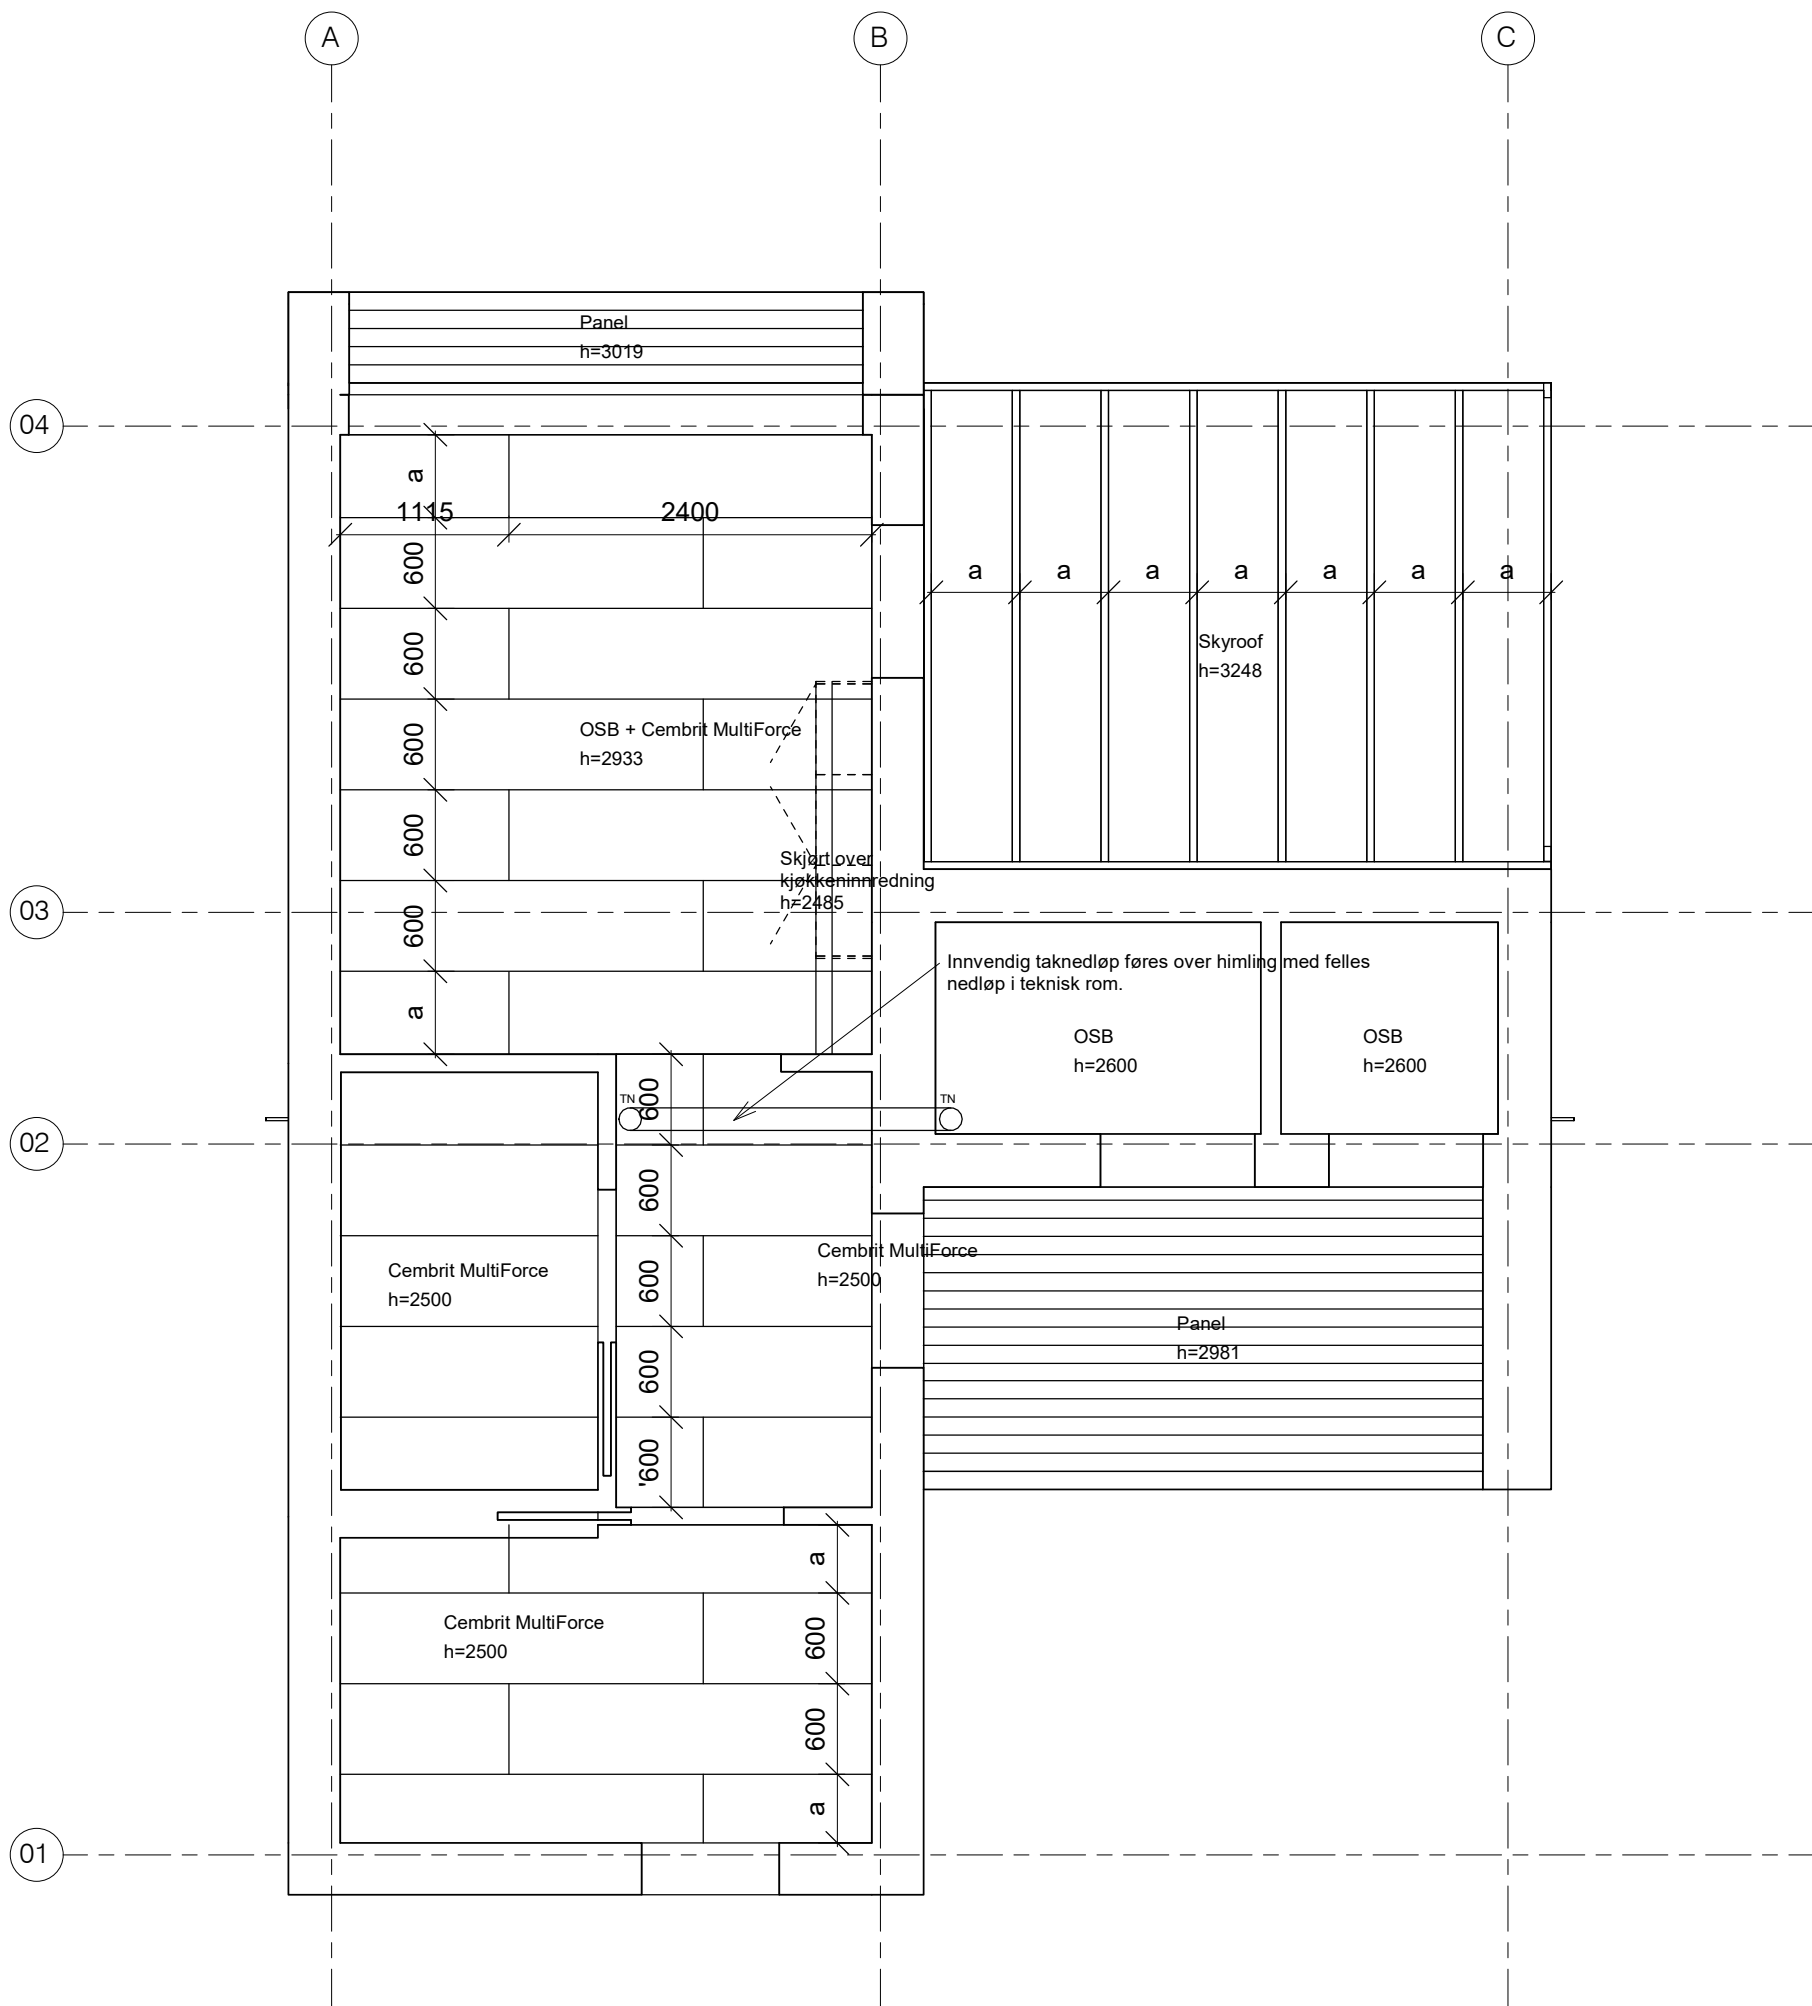

rev.	revisjonen gjelder			revisjon utført av	revidert dato		
Kommunal bolig - Rendalen Adresse: Søstuveien Gnr/bnr: 15/1/7, 15/1/6, 15/1/5 Rendalen kommune Himlingsplan				Totalentreprise			
				prosjektansvarlig		tegning opprettet dato	
				ENL		04.05.2022	
				saksbehandler		målestokk	
				ERL	1 : 50		
				tegnet av		arkformat	rev.
				ERL		A3	
asasarkitektur HAMAR FALSENSGATE 12 PB 545 2304 HAMAR +47 62 53 96 60 OSLO GRUBBEGATA 14 0179 OSLO +47 917 93 000 FOSEN MEIERIVEIEN 5 7130 BREKSTAD +47 417 33 001				prosjekt nr.		tegning nr.	
				202141		23.01	

asasarkitektur

HAMAR
FALSSENSGATE 12
PB 545 2304 HAMAR
+47 62 53 96 60

OSLO
GRUBBEGATA 14
0179 OSLO
+47 917 93 000

FOSEN
MEIERVEIEN 5
7130 BREKSTAD
+47 417 33 001