


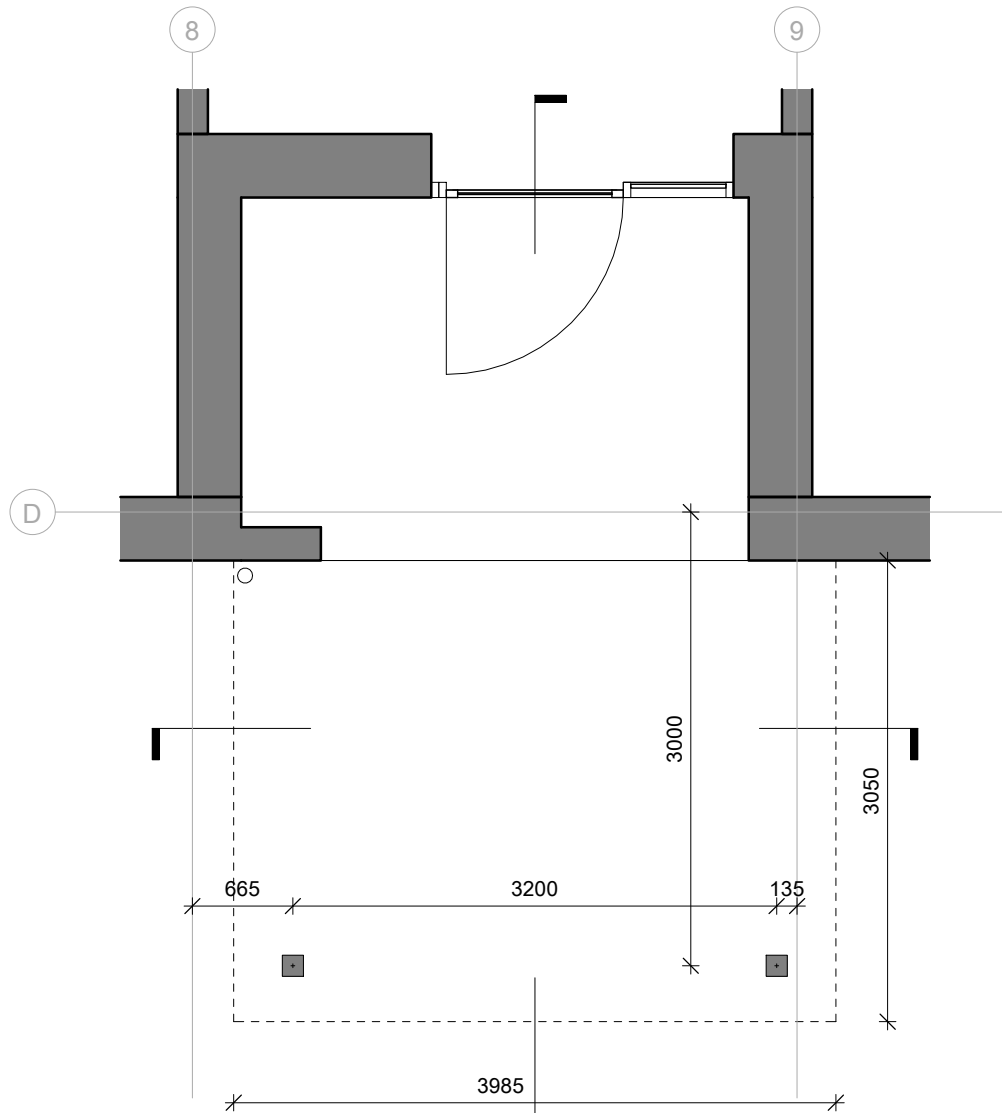

Plan



TAK FORAN HOVEDINNGANG

Tak foran hovedinngang oppføres som vist på tegning.


Synlige bærekonstruksjoner av trykkimpregneret tre.
Galvaniserte innfelte søylesko (type «isb»).

Tak med fall 1:40 mot takrenne. Taktro av bord.

Beslag mellom tak og vannbrett skal ha samme utførelse som vannbrett (syrefast stål).

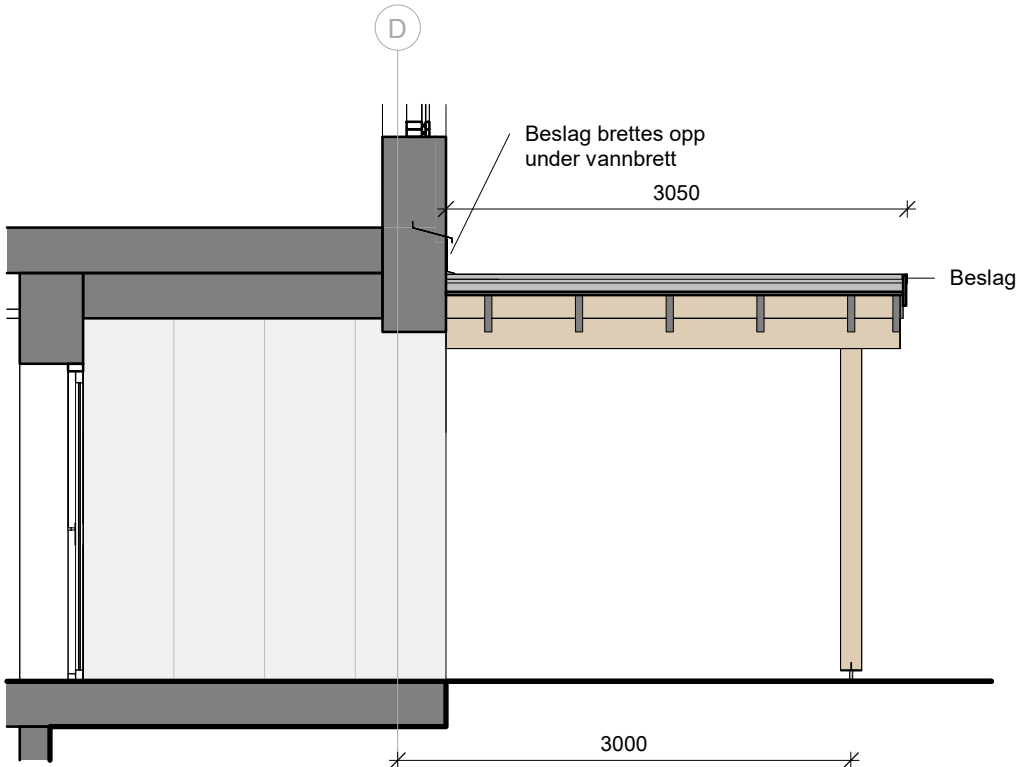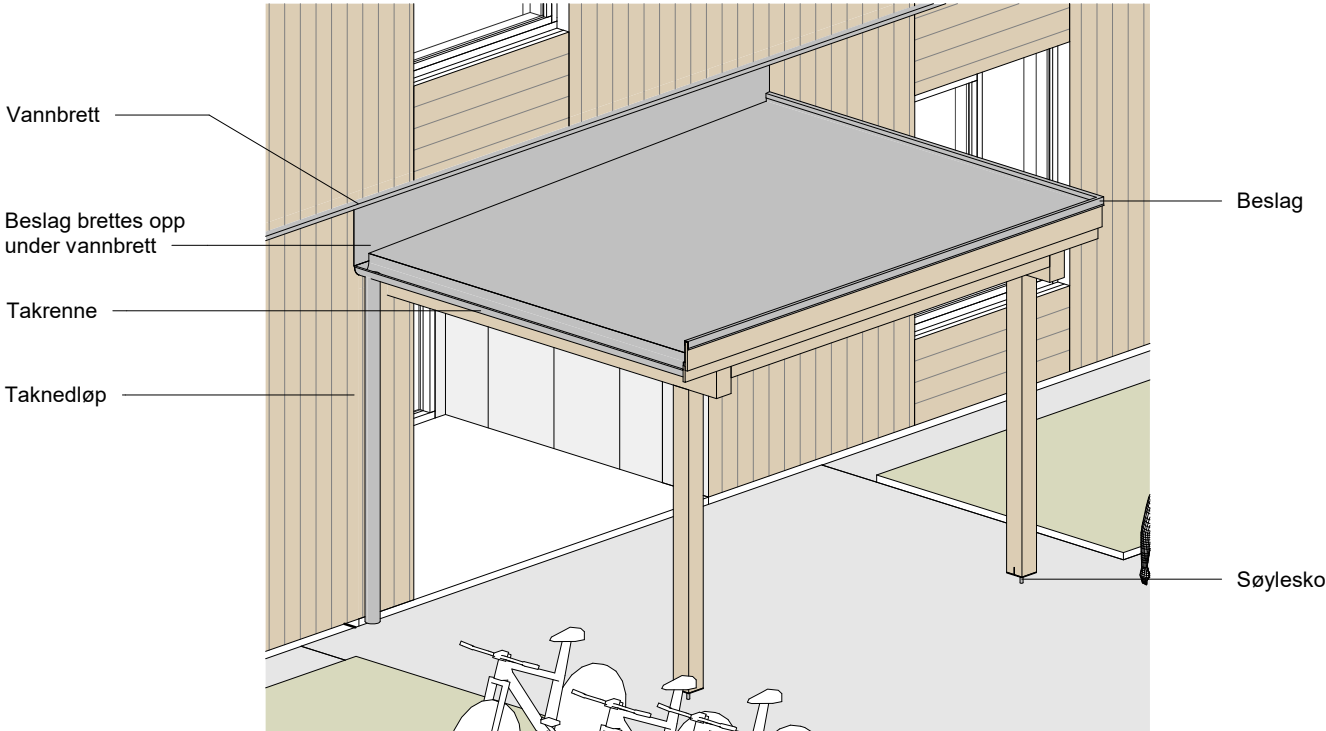

Snitt

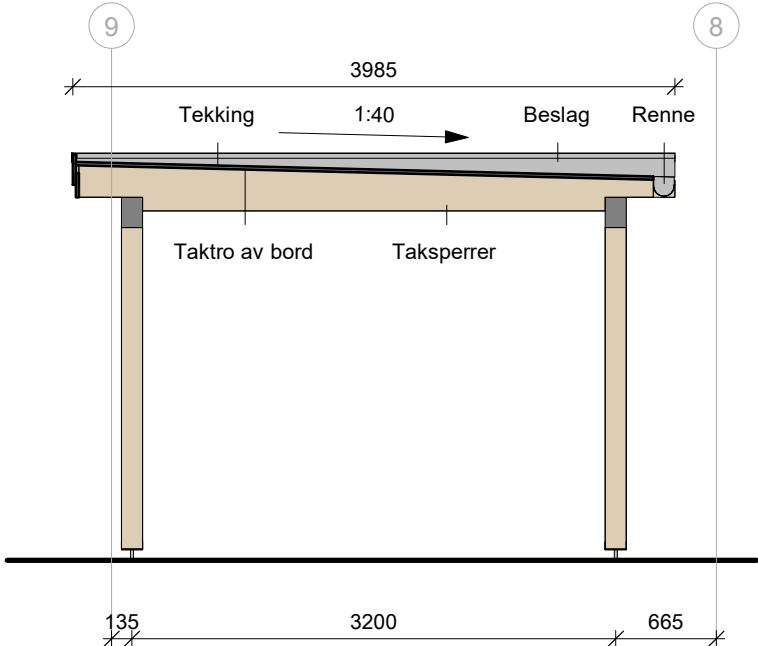

Snitt

**FORSVARSBYGG**

Prosjekterende:
LONGVA ARKITEKTER AS
Postboks 5939, Majorstuen, N 0308 OSLO
tlf 23 20 57 90 post@longva-arkitekter.no

Terningmoen kvarter		Målestokk 1 : 50 (A3)	
Tak foran hovedinngang		Prosjektnr. 100909	
Dato 12.02.2024		Godkjent	
Sign. CG		Kontroll KL	
Tegningsnummer UGRADERT 0427016005 01 A 200 80 03 E02			
Gradering	Inventarkode	Etasje	Fag Systemkode Tegn.type Løpenr. Fase/ Rev.