


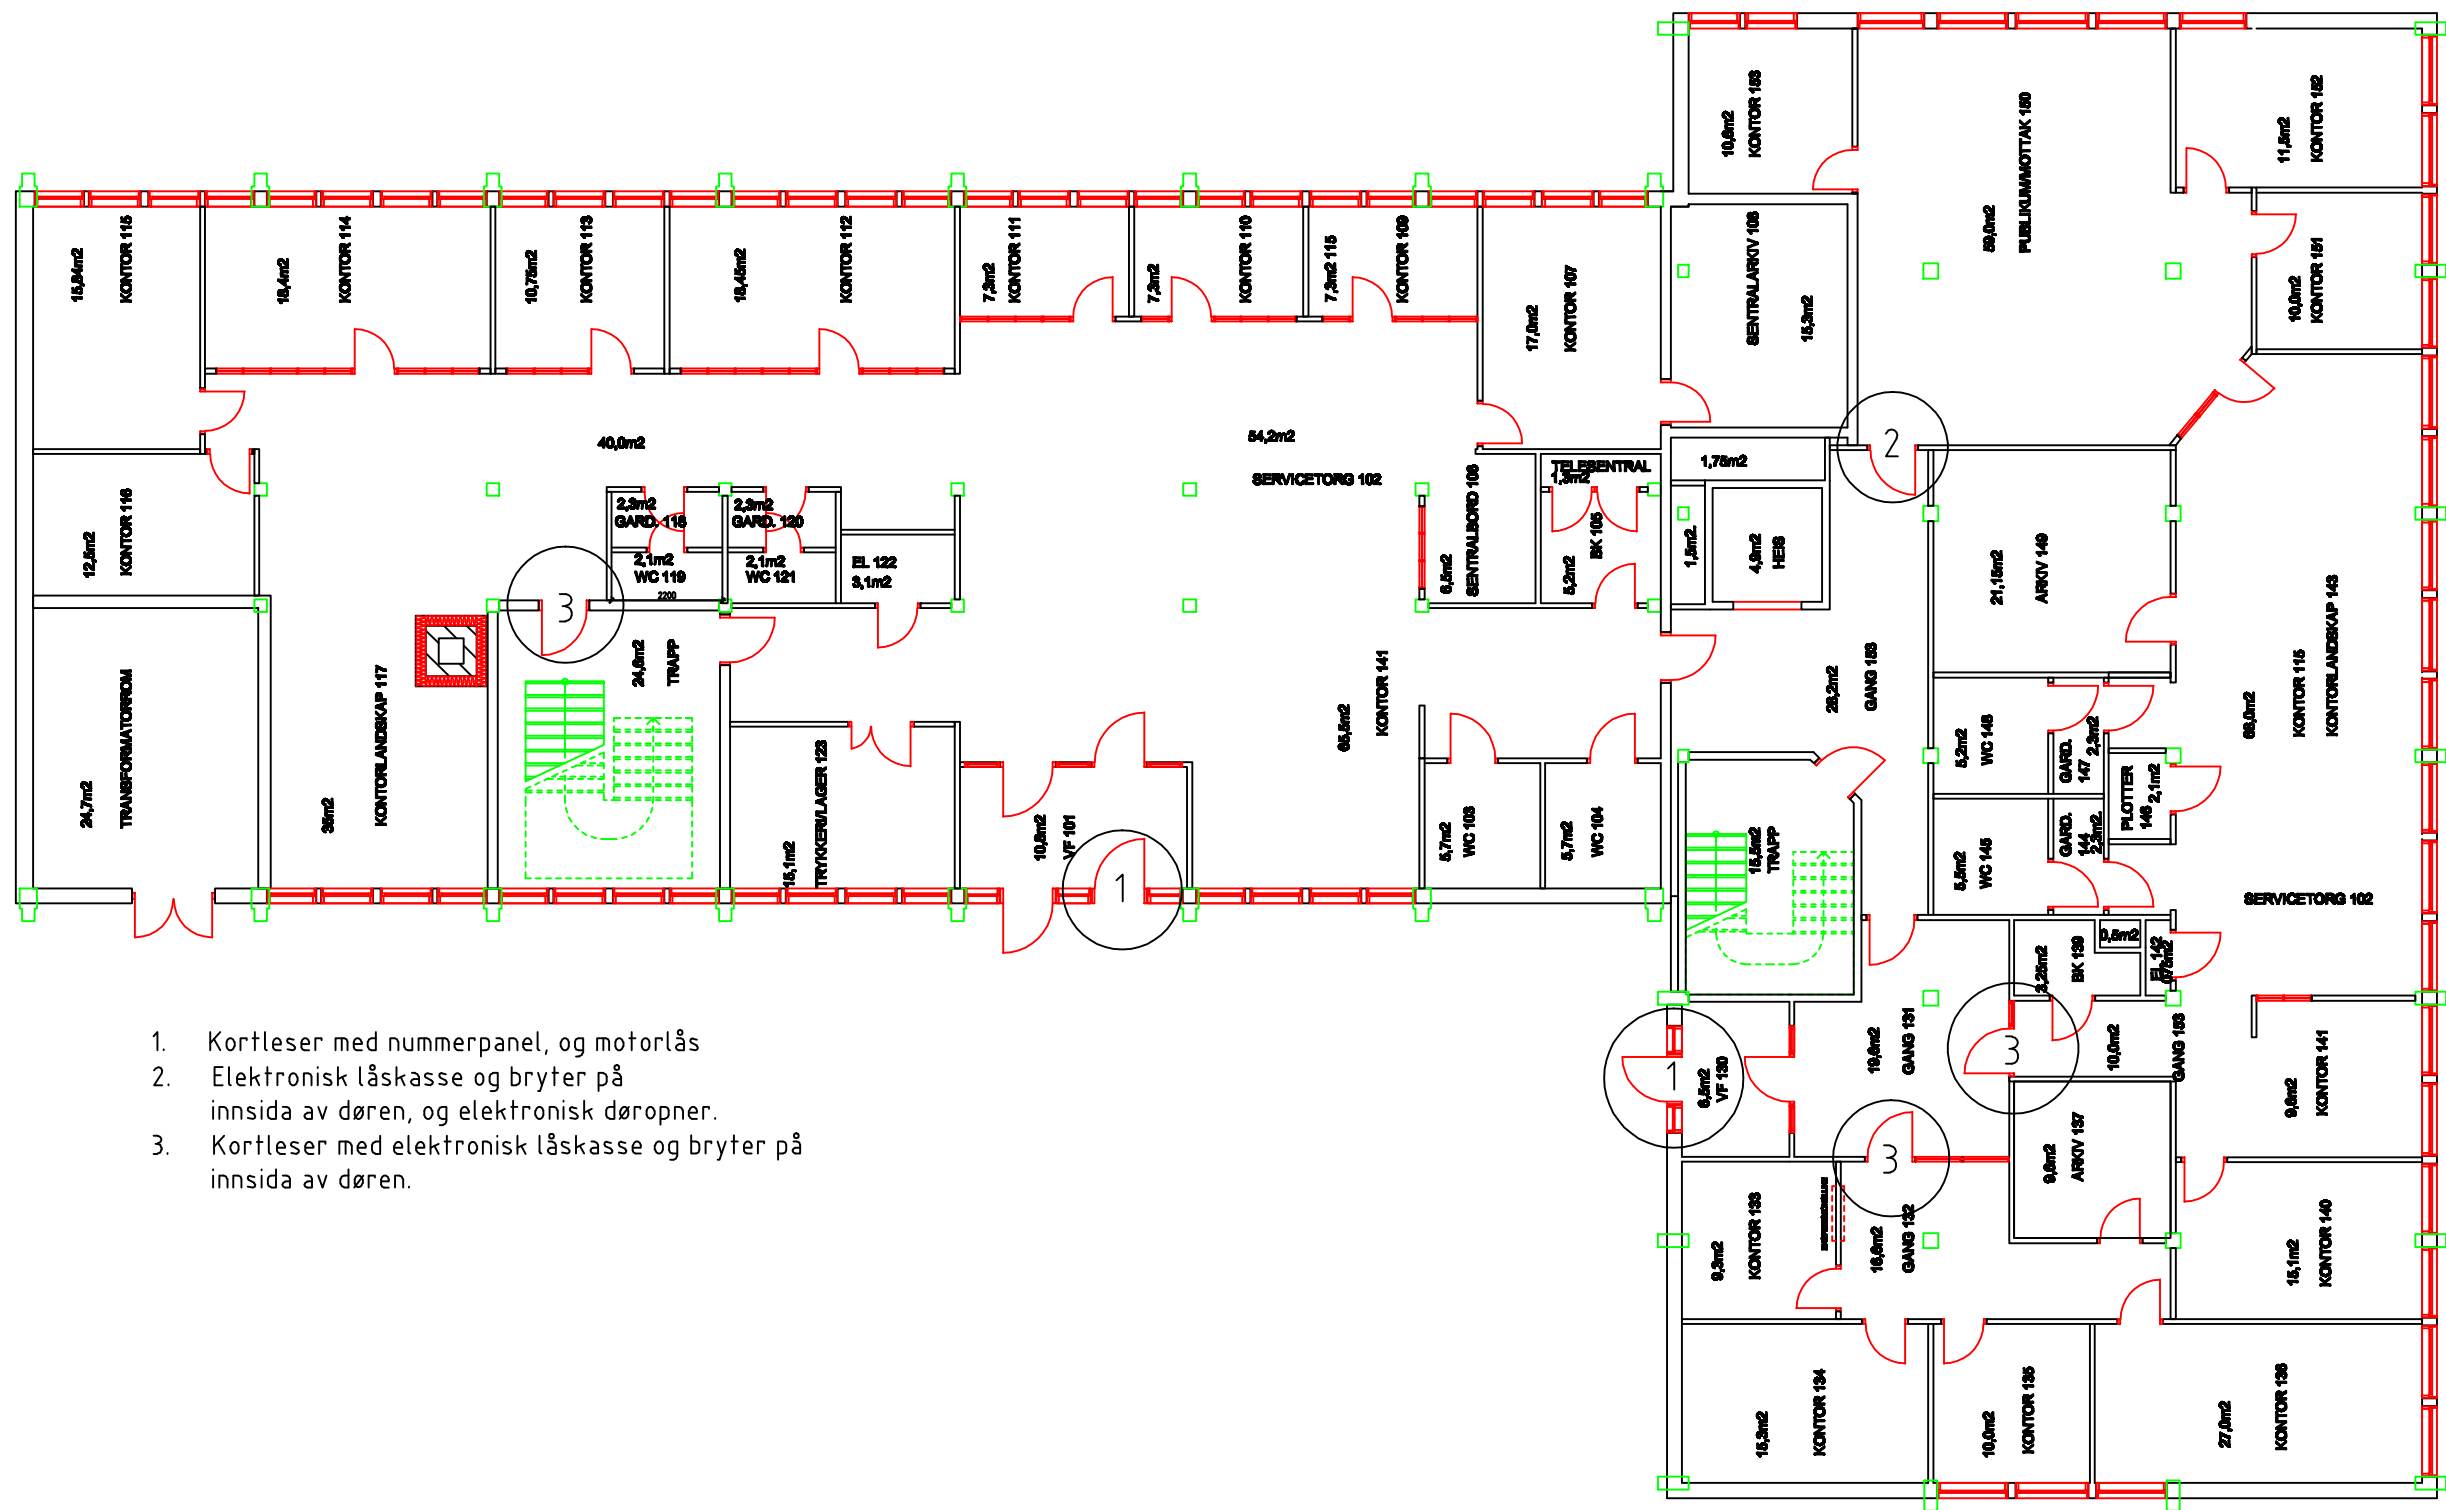

1. Kortleser med nummerpanel, og motorlås
2. Elektronisk låskasse og bryter på innsida av døren, og elektronisk dørpner.
3. Kortleser med elektronisk låskasse og bryter på innsida av døren.

REV.	ENDRINGEN GJELDER	DATE	TEKNET	KONTR.
01				
02				
03				

VÅGÅ KOMMUNE		Prosjekt: Edvard Stormvev, 2. etasje Vågå E-post: prosjekt@vaga.kommune.no 14.04.2018 TE: 01 23 20 00 Fax: 01 23 20 01	
DATE 14.04.2018	KORRIG./REVISJON Rune Grindstuen	DOKKENT RG	MÅLSTOKK 1 : 100
SAK NR. SAK_NR	PLAN NR. PLAN 1 ETASJE	UTARBEIDET AV VÅGÅ KOMMUNE Edvard Stormvev 2 2649 VÅGÅ	
VÅGÅ KOMMUNEHUS ETABLERING AV ADGANGSKONTROLL			TEK. NR. 100 B
			REV. 0