


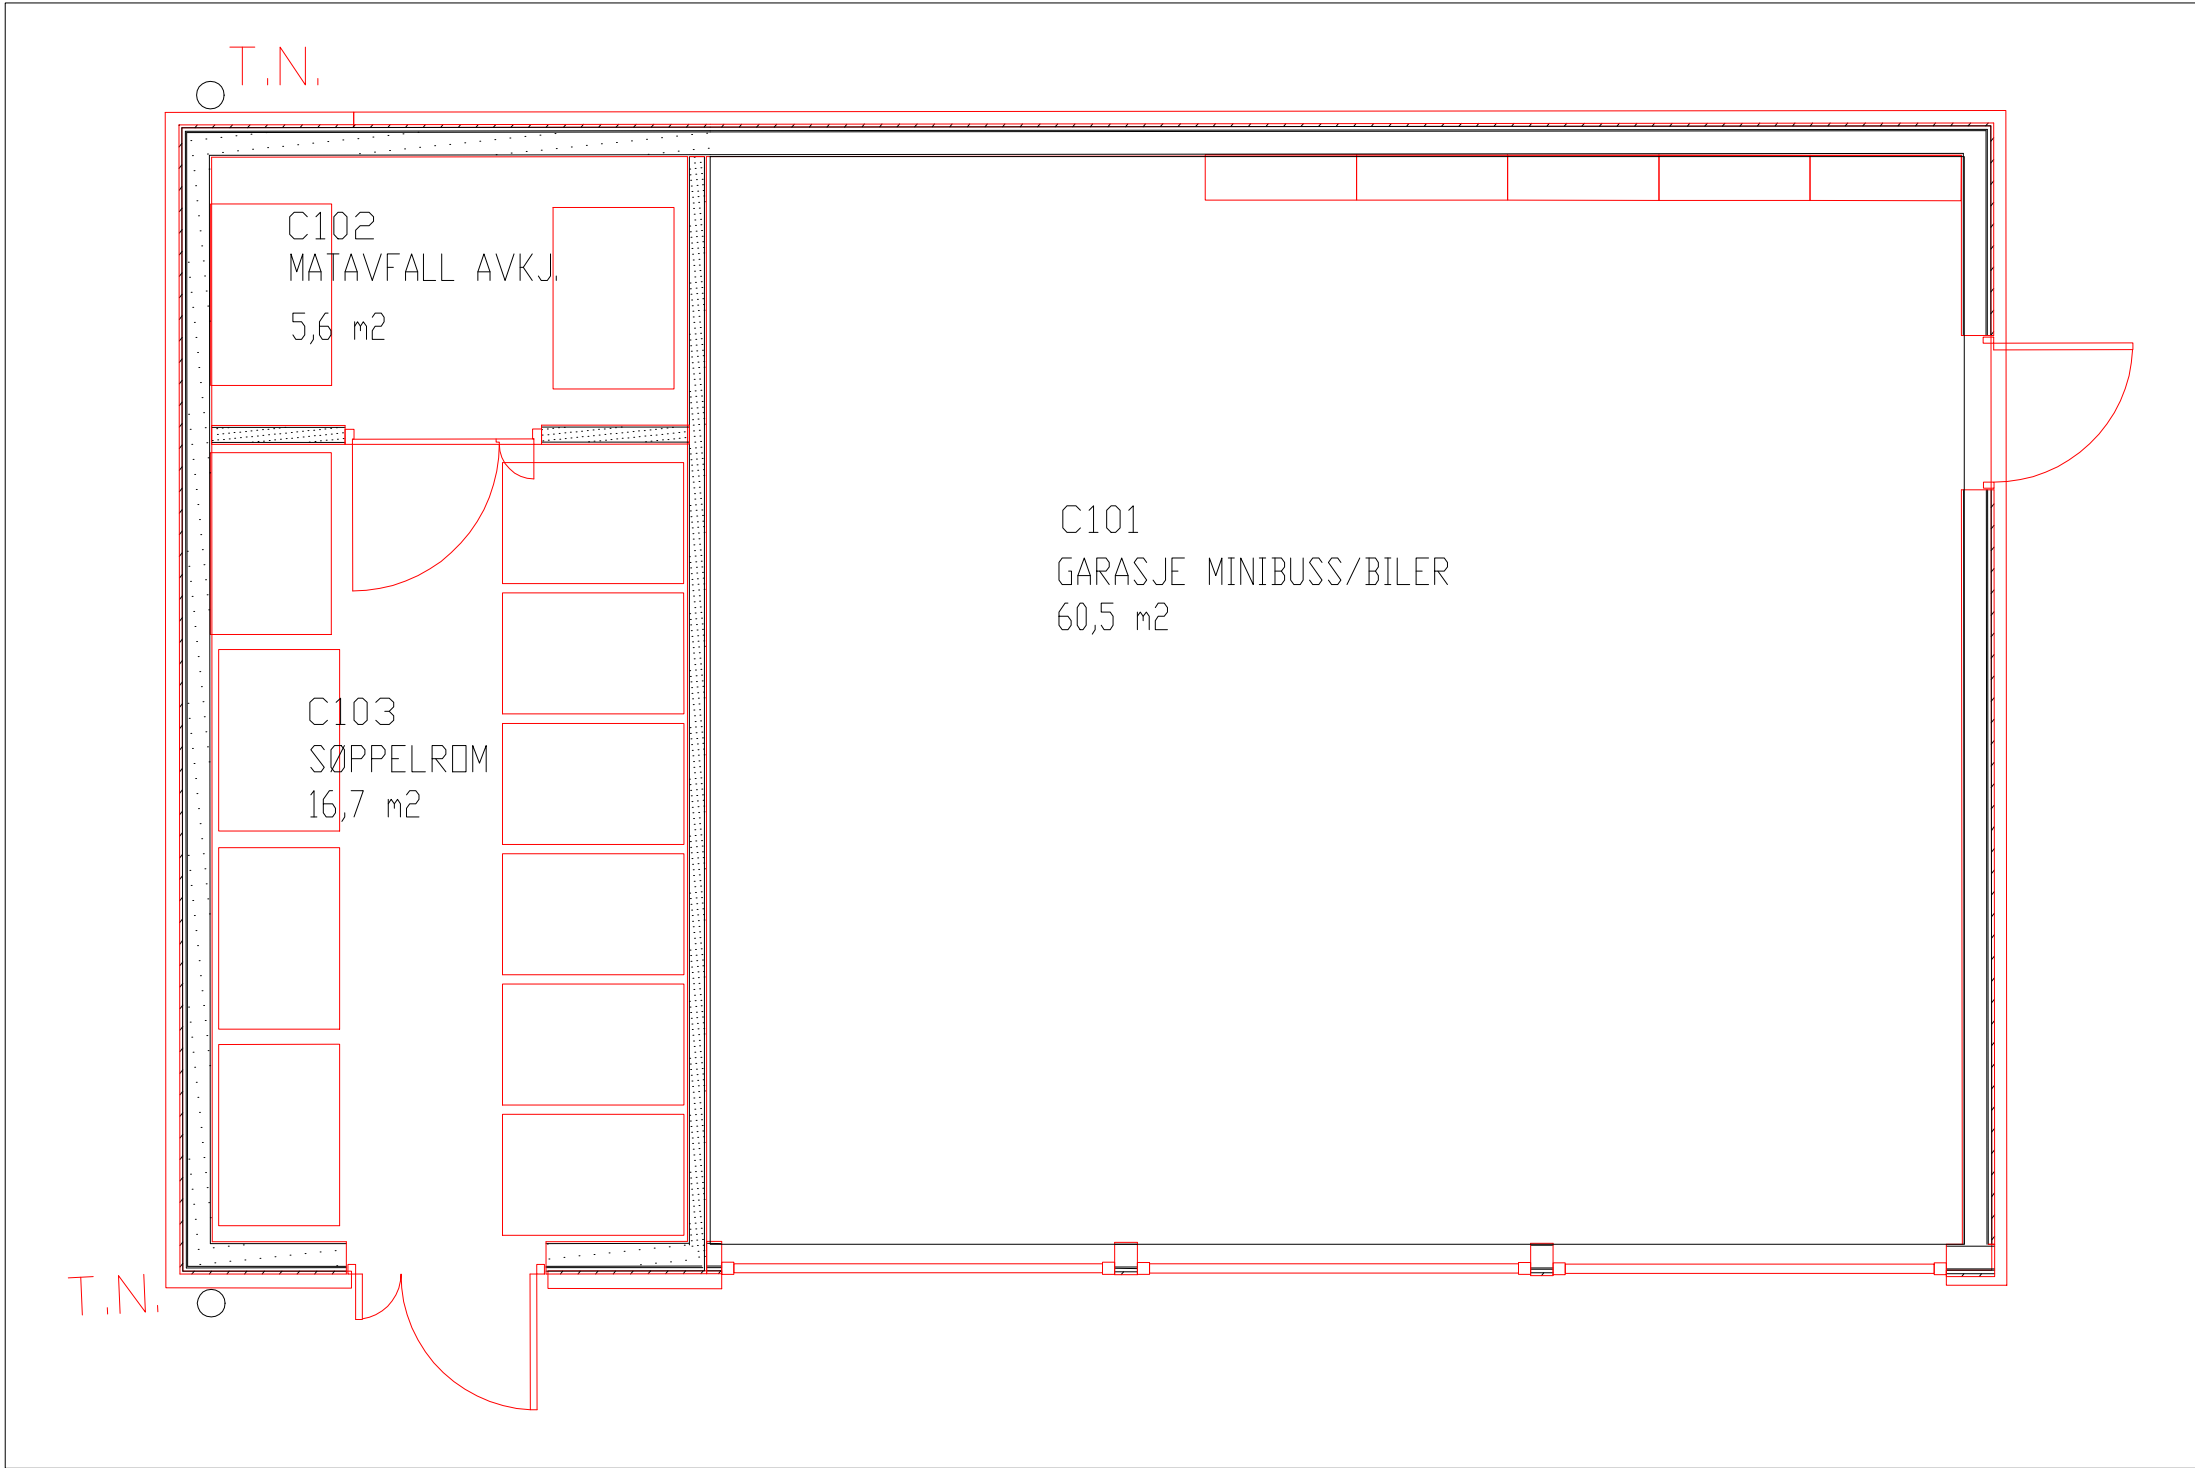

A	Plan	BH	27.05.10
---	------	----	----------



Sørlandet sykehus HF

Prosjekt: **KRISTIANSAND**
Bygg 063 DPS Solvang - Garasje

Tegn. art.: PLAN
1.ETASJE

Tegn.nr.:	Layout.nr.:
	- Plan

Rev./Dato	Revidert av:
27.05.2010	

Ansvarlig:	DAK'et av:

Prosjekt:	Fag:	Tegn.type:	Block:	Etasje:	Løpenr.:	Filnavn:
063	A	09 20		01		FDV063001.dwg

Dato:	Målestokk:
26.06.06	1:50