
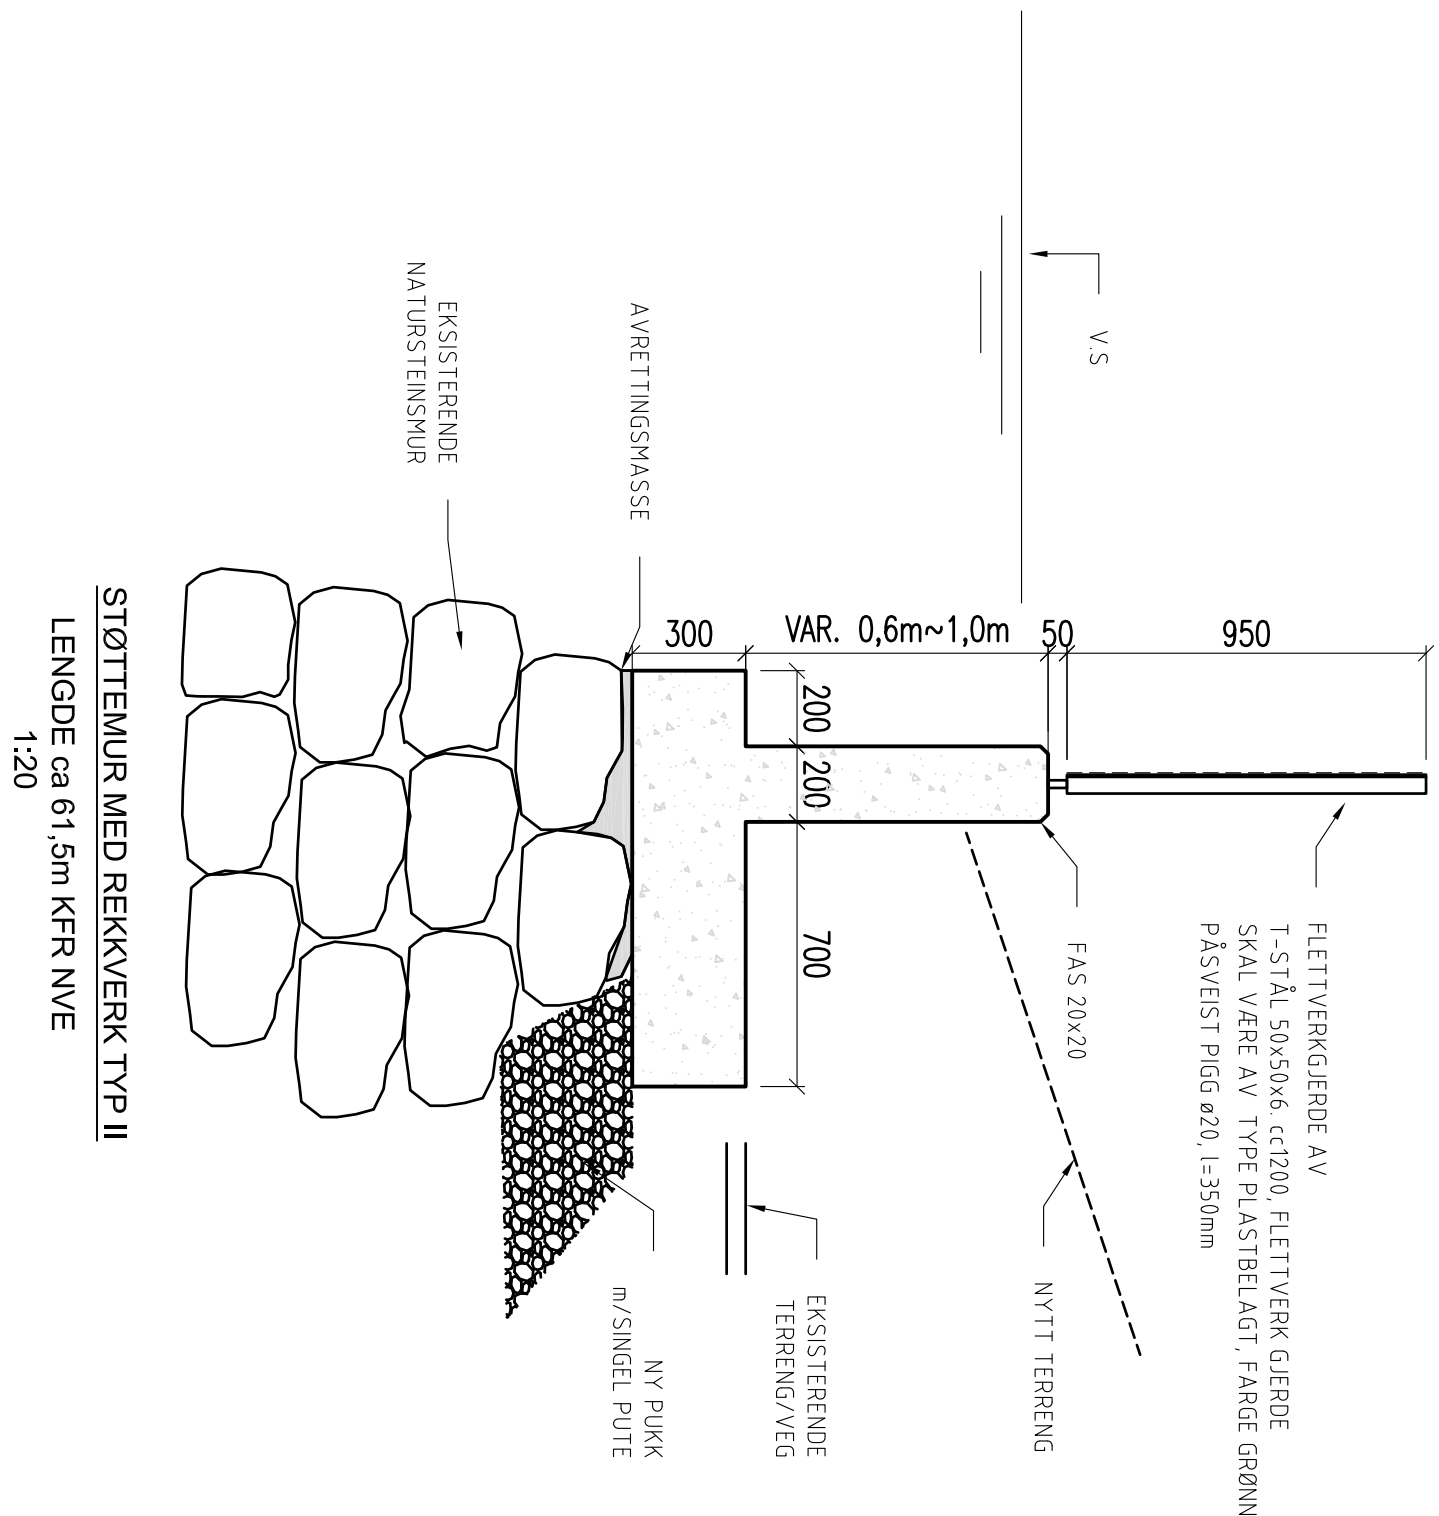
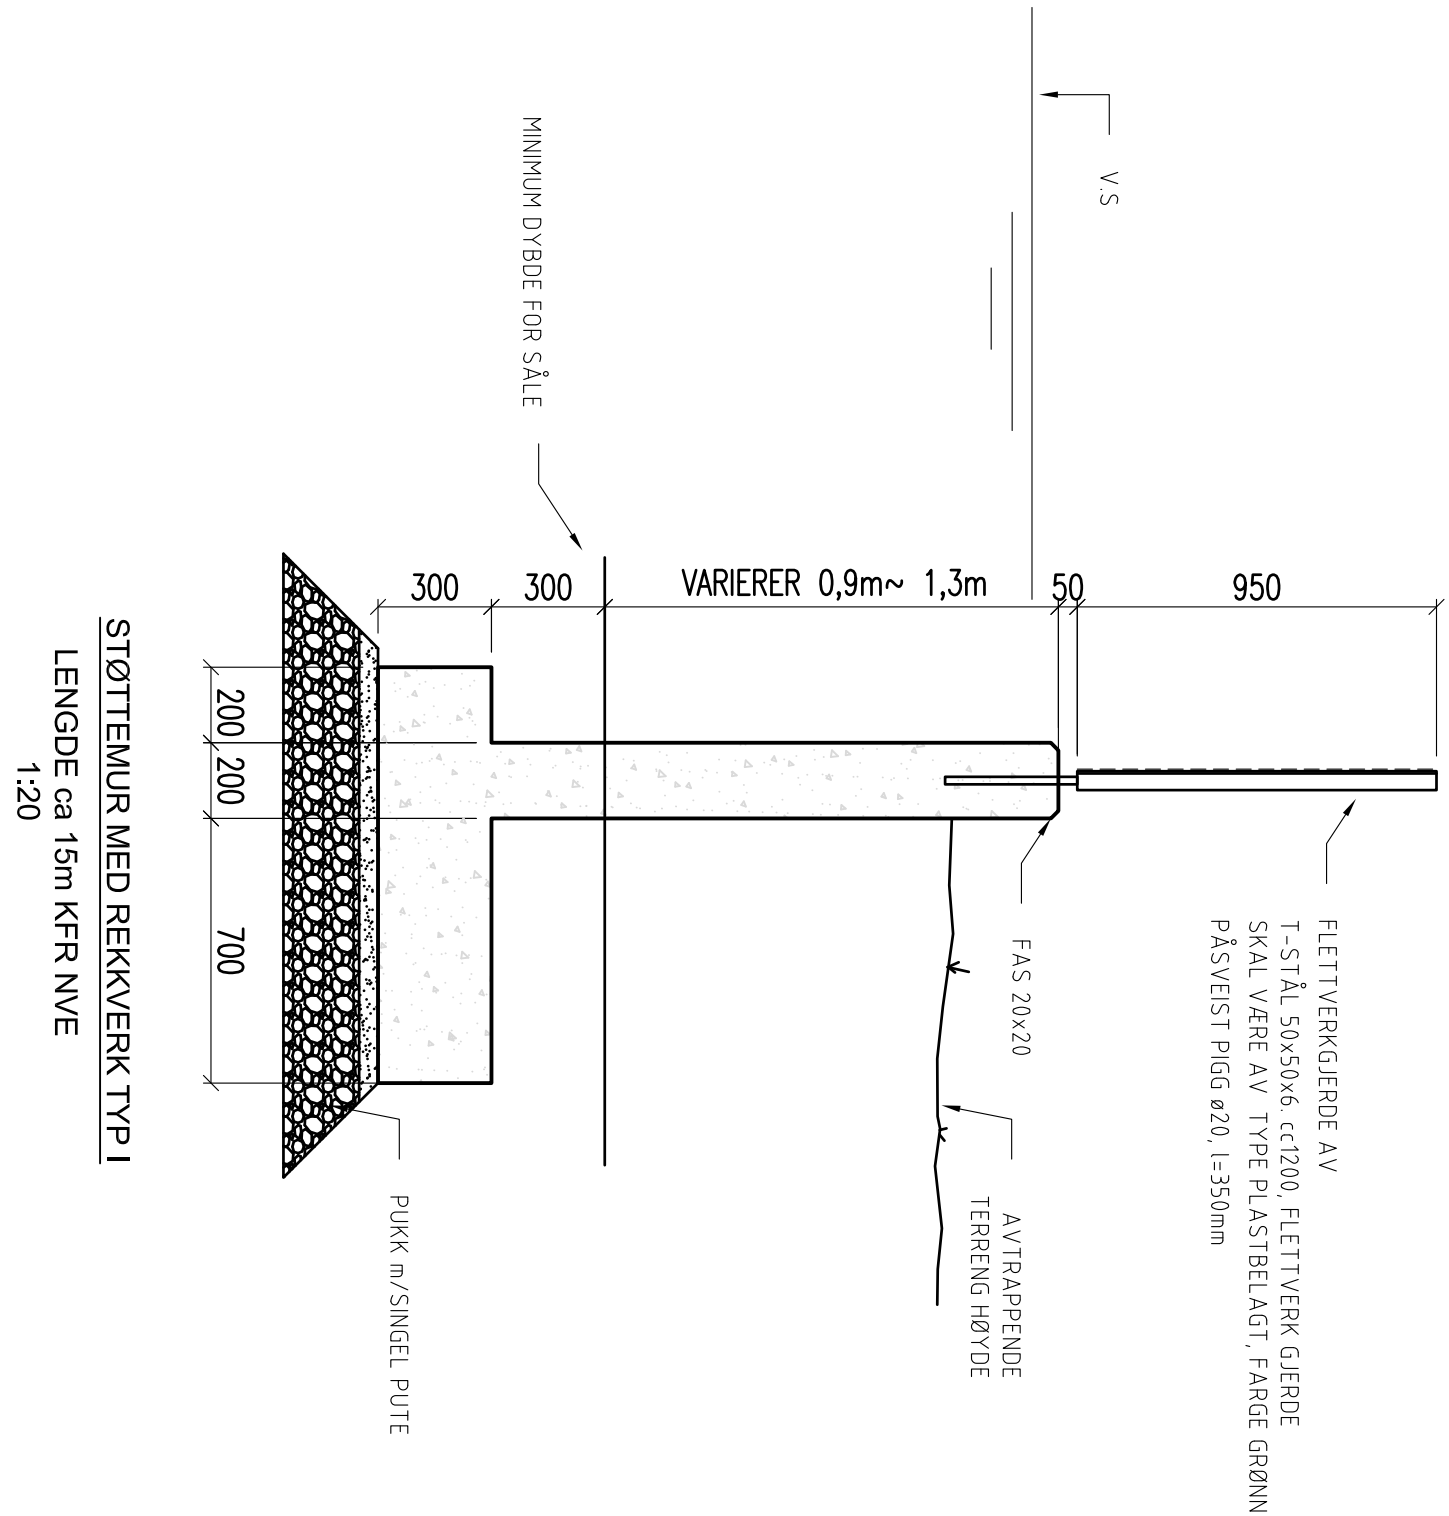


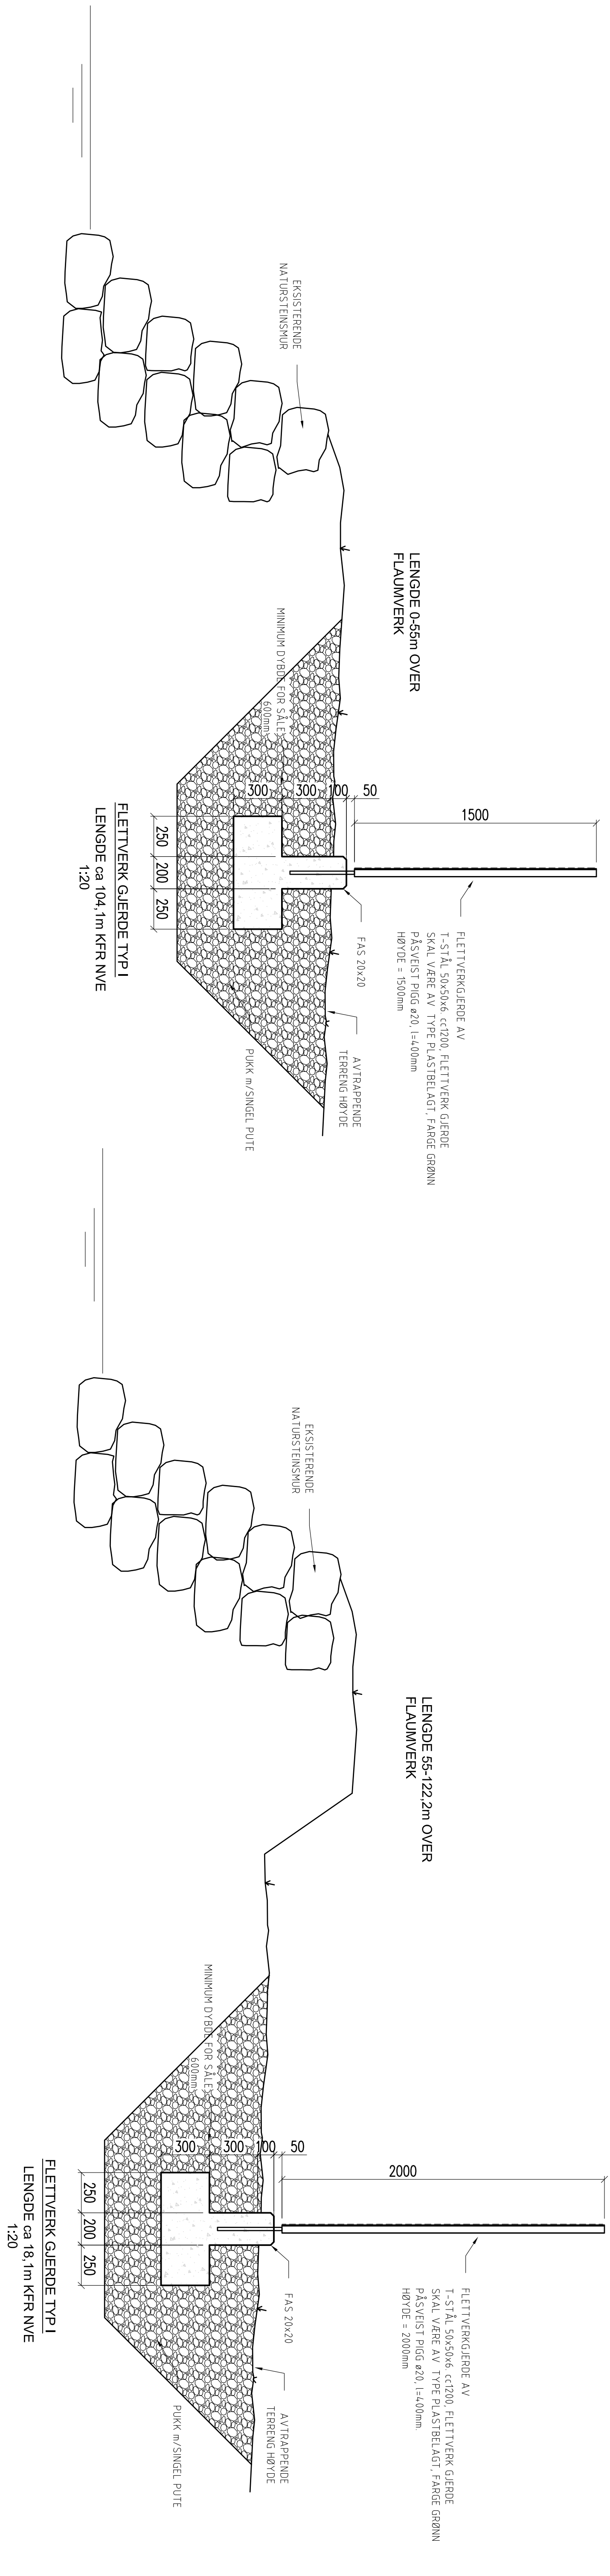

BESTEMMELSER

- ESPONERINGSKLASSE: XC3, XF1
BESTANDIGHETSKLASSE: MF80
BETONGFASTHET: B30
UTFØRELSE BETONG: IHT NS-EN 13670
TOLERANSEKLASSE: 1
UTFØRELSEKLASSE: NORMAL
STALKVALITET: B500 NC
KL 0,40
KLORIDKLASSE:

STALKVALITET: S365

MERKNAD:

- STØTTEMUR, OG I LER SAMME KONTINERLIGE MUR.
- GJERDE SKAL VÆRE GALVANISERT
- FØRSKJULING SKAL VÆRE MED STÅENDE BORDGORSKJULING MED 4" BORD
- STØTTEMUR SKAL FLUGES VED HVER 20m. DET SKAL BRUKES DYBEL MED GLIDEHYTE, ø20. DYBEL SKAL VÆRE GALVANISERT. 5 STK I HVER SKJØT.

A3 = HALV MALESTOKK

REV.	REV. GJELDER	DATE	SIGN.

10487 DALELVA PARSELL 2

STØTTEMURER/REKKVERK

PRINSIPPSKISSE

CONPLAN

Rådgivende ingeniører bygg

Bygghet. 10

Tlf. 70 01 67 60

6065 LESTENK

www.conplan.no

Side 12.04.13

Formater BEK

Type BEK

Skala 1:20

Godtatt A1

3165.026.100