


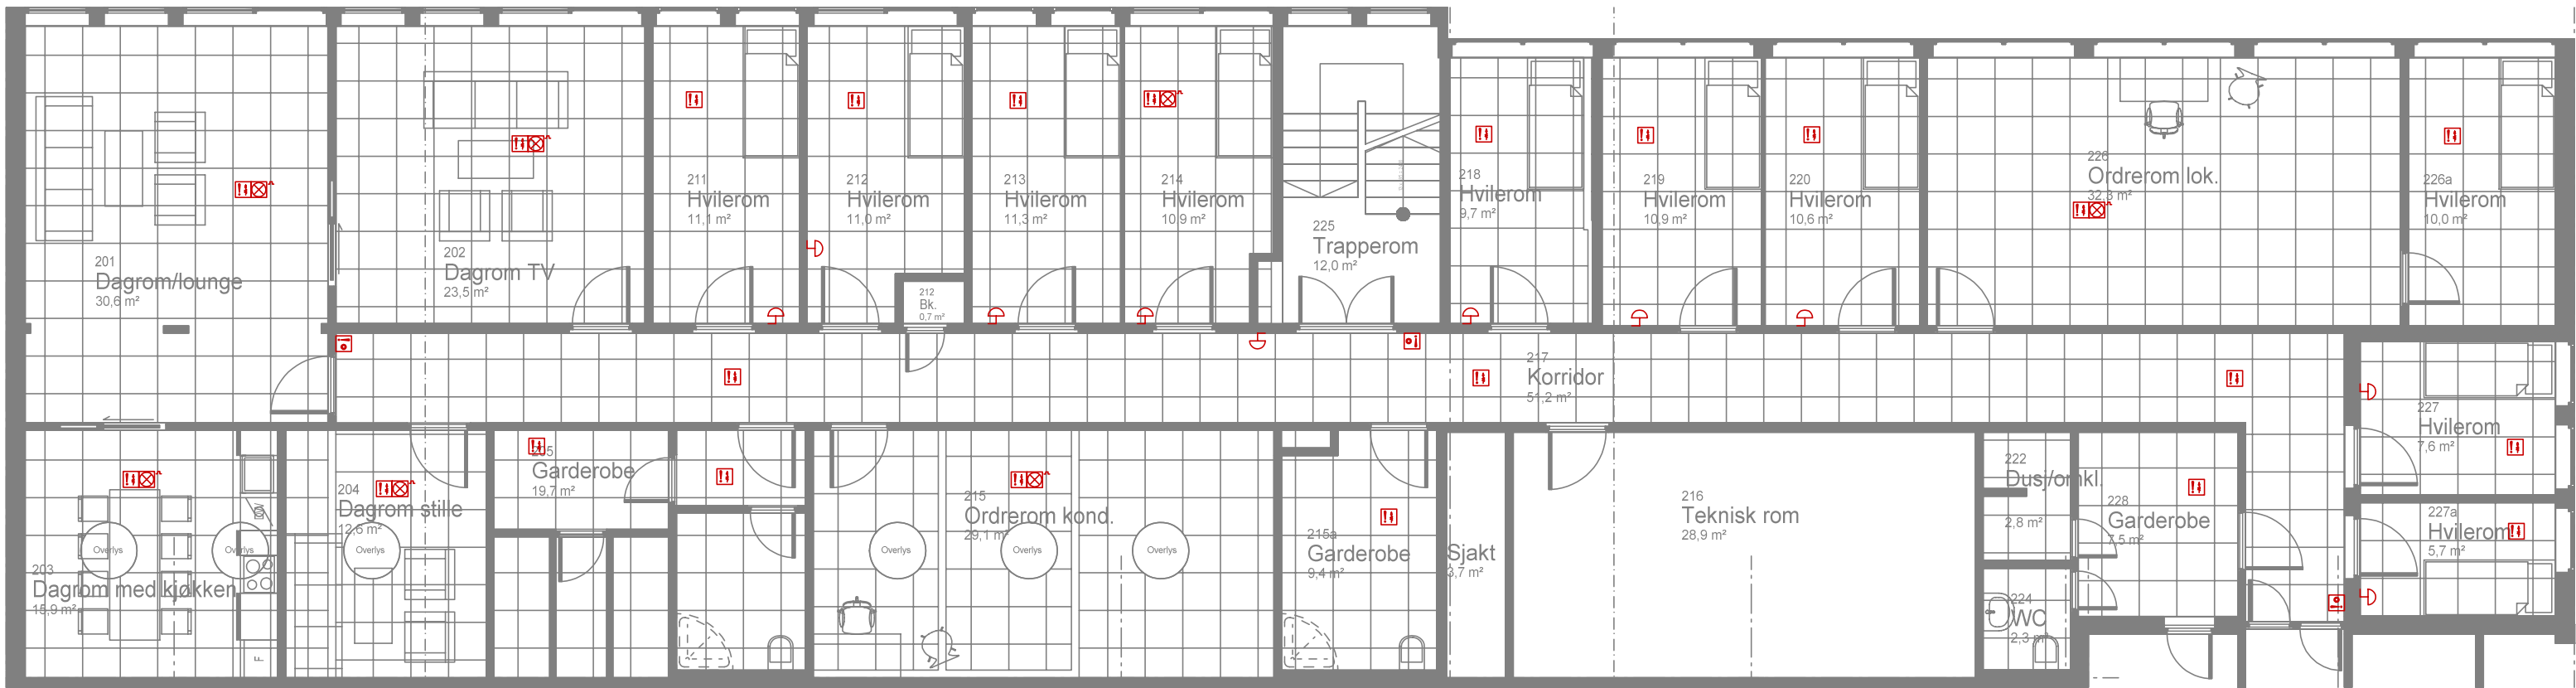

	SYMBOLLISTE
	Røykdetektor
	Røykdetektor med optisk varsling (lysblink)
	Manuell brannmelder
	Brannklokke

A 2014-03-12 STEEL Tilbudstegning			
REV.	DATO	SIGN.	KORRIGERING
STAVANGER STASJON REHABILITERINGSARBEIDER			
1 Etasje - Fløy vest Kontorer, hvilerom Brannalarmanlegg			SAKSBEH. TEGN. AV: steel ANSV.:
MÅLESTOKK: 1:100	TEGN. NR.: 542.5140494.220		REV.: A
DATO: 2014-03-12			