


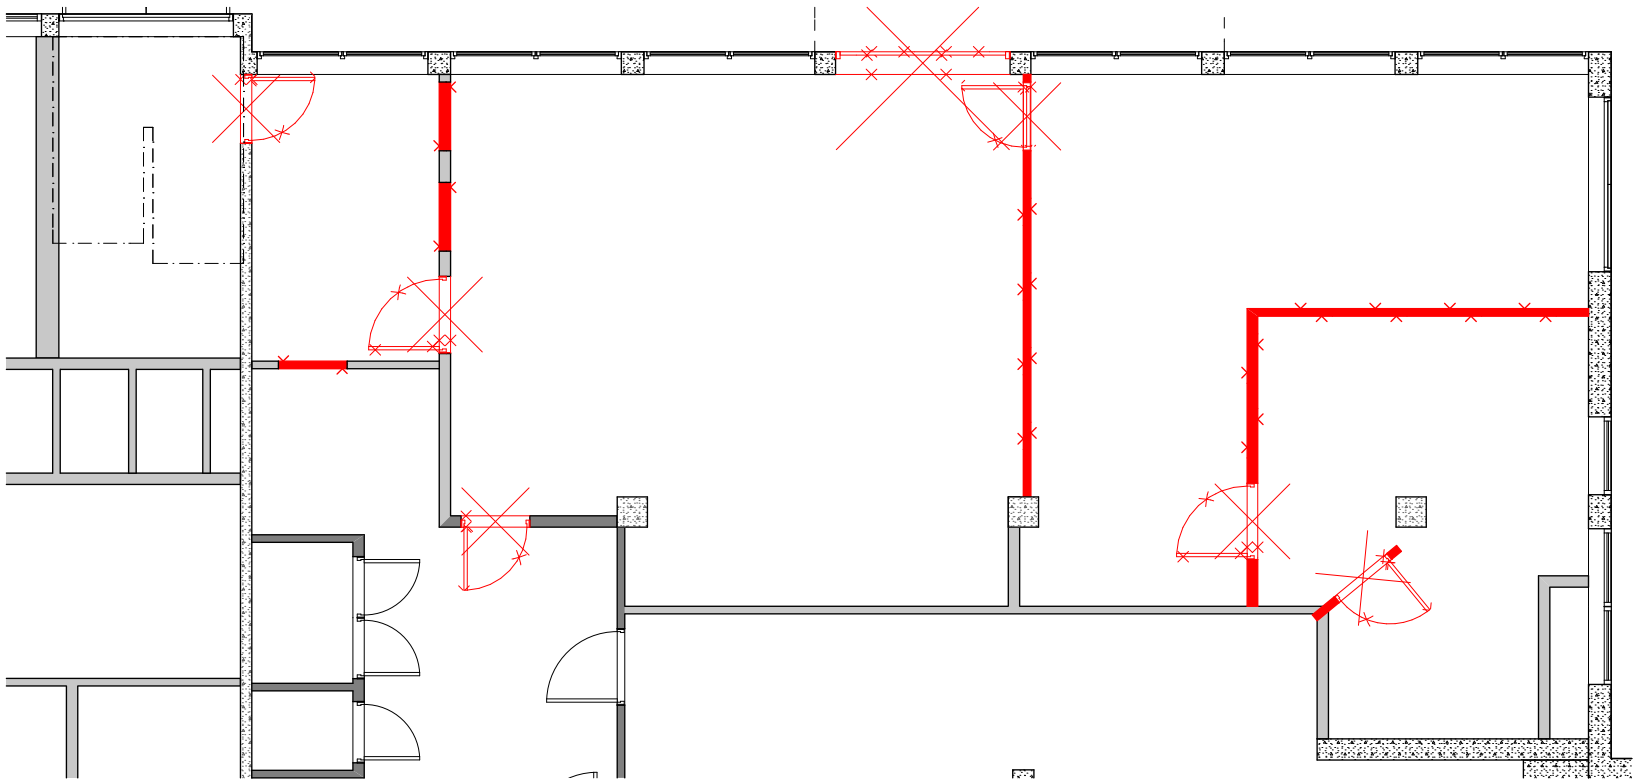

Tegningsnummer: A I 01		Revisjon:	
Rev.	Tekst:	Rev.dato:	Kontr.

ARK	Asplan Viak AS	Tlf. 90 04 22 13
	Østervågkaien 1a, 4006 Stavanger	E-post:thorir.helgason@asplanviak.no
RIB	Procon Stavanger AS	Tlf. 91 56 90 90
	Sverdrupgate 23, 4007 Stavanger	E-post: amb@procon-stavanger.no
RIV	Sweco AS	Tlf. 92 89 81 92
	Auglendsmyrå 3, 4016 Stavanger	E-post: rolf.sunde@sweco.no
RIE	Mjelde og Johannesen AS	Tlf. 91 88 61 05
	Auglendsmyrå 6, 4016 Stavanger	E-post: se@mjeldejoh.no
RIBr	Asplan Viak AS	Tlf. 91 83 93 14
	Sandvika	E-post:wencheflo.haug@asplanviak.no

Forprosjekt



Prosjekt:
Stavanger stasjon
Oppdragsgiver
ROM Eiendom as

Rivningsplan 1. etasje

Oppdragsleder: TH	Tegn: EK	Målestokk 1:100/A3
Oppdragsnr.: 530770	Kontr: HK	Dato: 06.03.2014
Tegn. nr: A I 01		Rev.
Fag	Type	Etg.
		Løpenr.