


Snitt 14-14

Leiråa

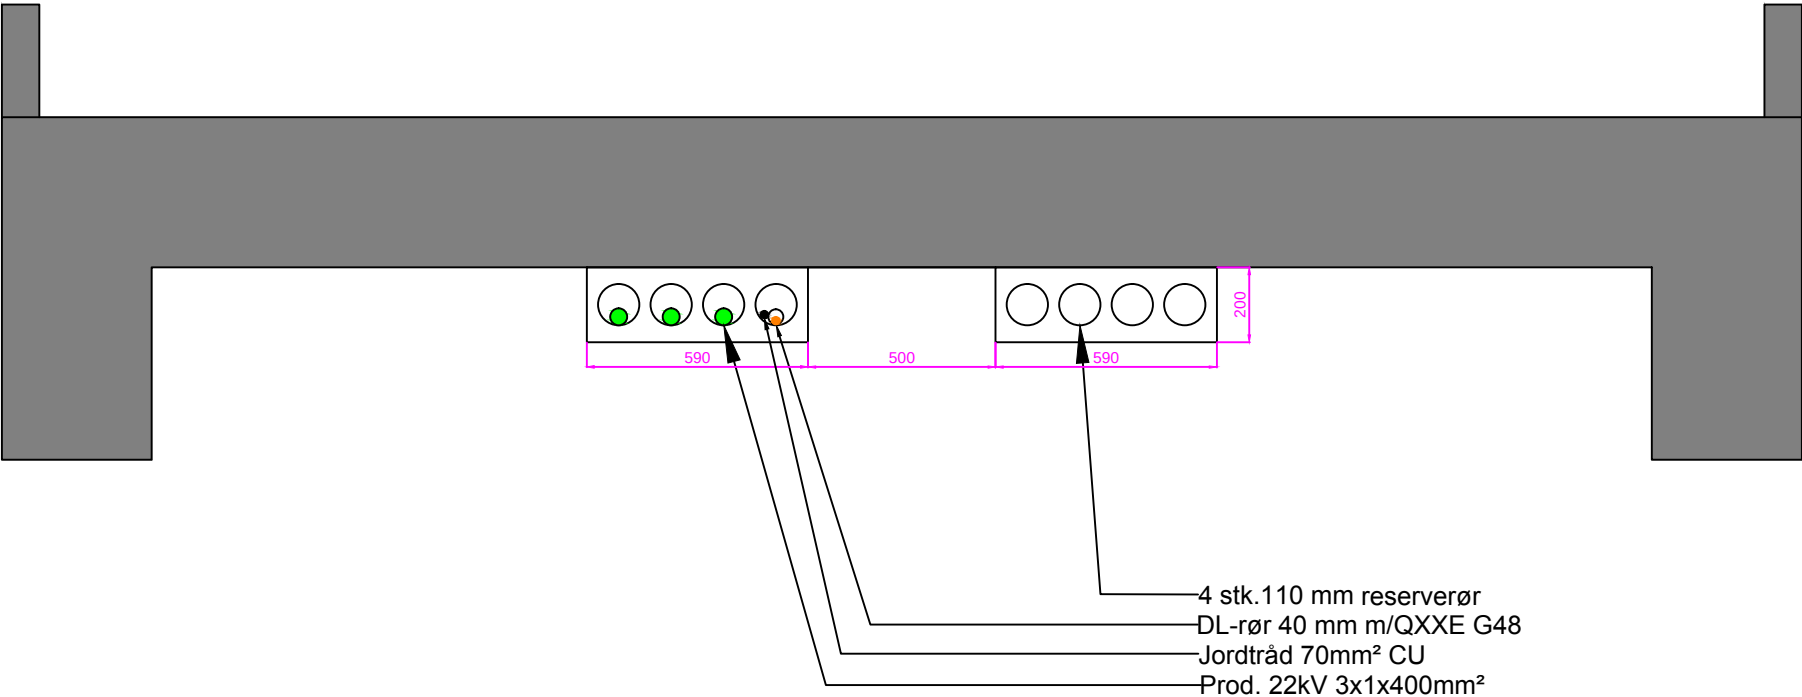

								TEGNET AV BSP	TEGNET DATO 2014-01-13		132kV og 22kV kabelanlegg Tosbotn Snitt 14-14 Prinsippskisse bru kryssing	BLAD NUMMER	=	
							GODKJENT AV PLU	GODKJENT DATO 2014-01-13	NESTE BLAD			+		
02	2014-07-08	Antall kabelsett og DL-rør	MB	JSO	BSP	2014-07-08	KUNDE Helgelandskraft					TEGNINGSNUMMER REJLERS 13146-10-03-014		
01	2014-01-13	For utgivelse	BSP	JSO	PLU	2014-01-13						TEGNINGSNUMMER KUNDE		REV.
REV.	DATO	REVISJONEN GJELDER	TEGNET	KONTR.	GODKJ.	GODKJ.REV DATO								