


Snitt 15-15

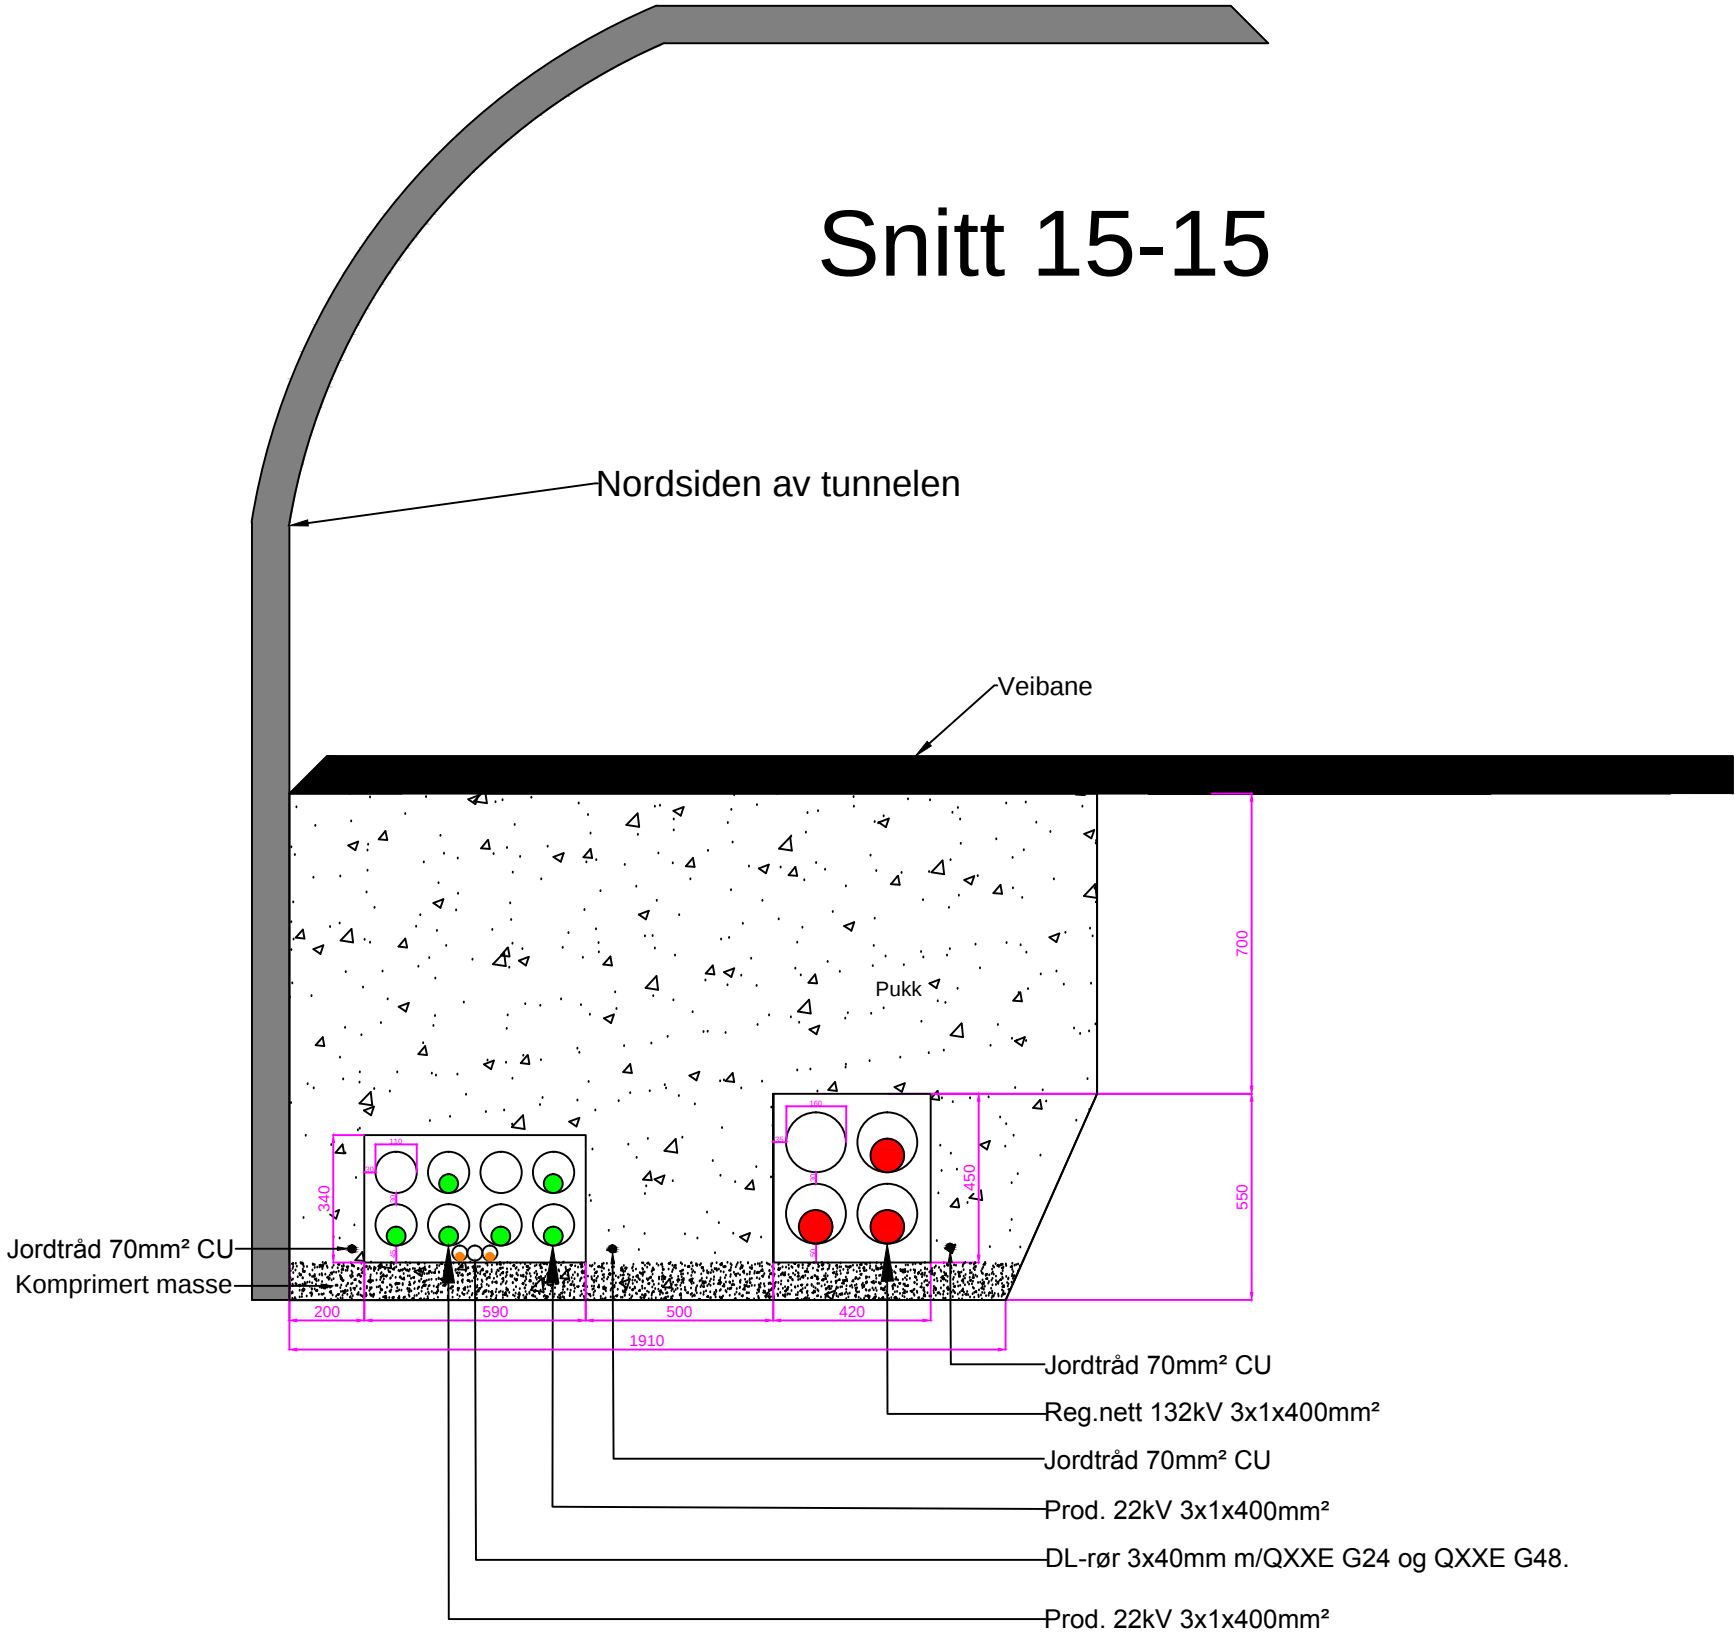

								TEGNET AV BSP	TEGNET DATO 2014-01-13		132kV og 22kV kabelanlegg Tosbotn Snitt 15-15 Bjørnstokktunnelen	BLAD NUMMER	=
								GODKJENT AV PLU	GODKJENT DATO 2014-01-13			NESTE BLAD	+
02	2014-07-08	Forlegning og DL-rør	MB	JSO	BSP	2014-07-08		KUNDE				TEGNINGSNUMMER REJLERS	13146-10-03-015
01	2014-01-13	For utgivelse	BSP	JSO	PLU	2014-01-13						TEGNINGSNUMMER KUNDE	REV.
REV.	DATO	REVISJONEN GJELDER	TEGNET	KONTR.	GODKJ.	GODKJ.REV DATO	Helgelandskraft						02