




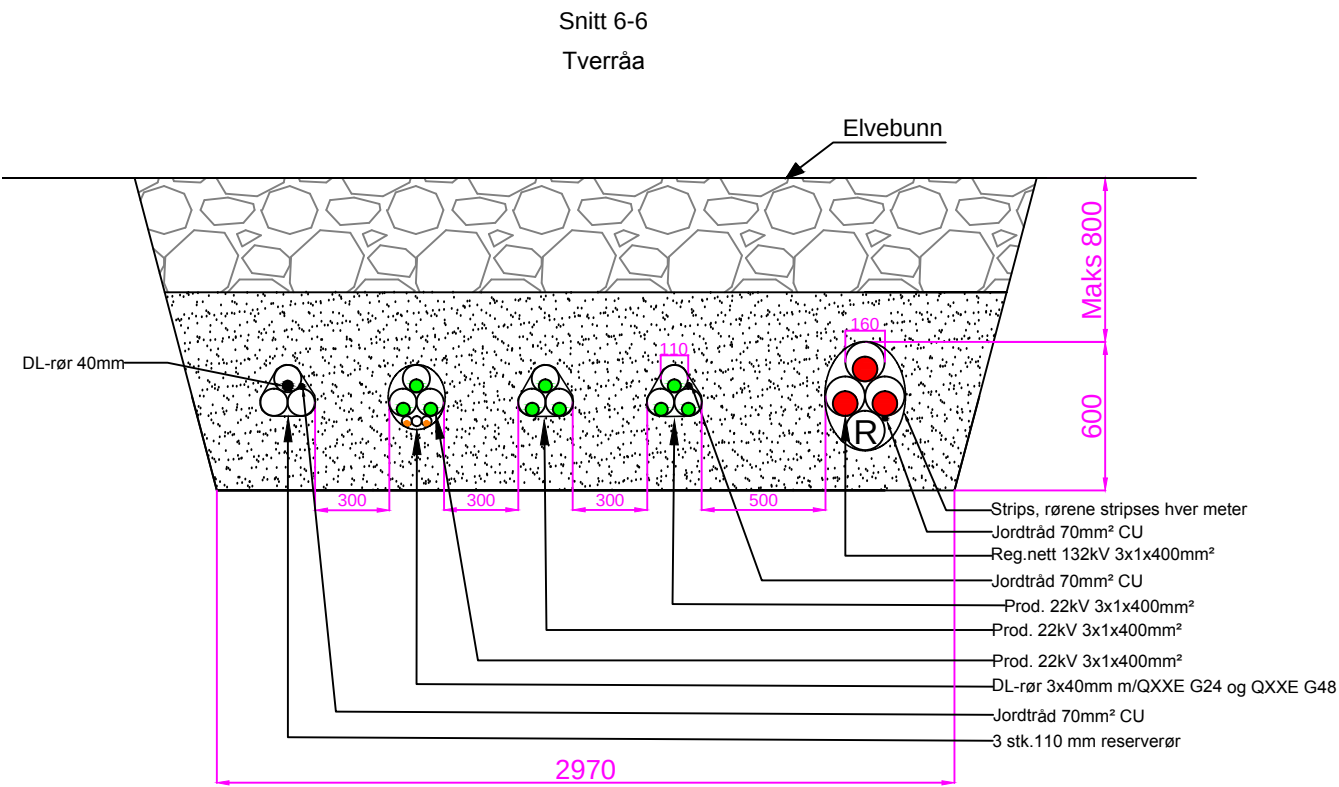

Profil til snitt 6-6
Tverrråa

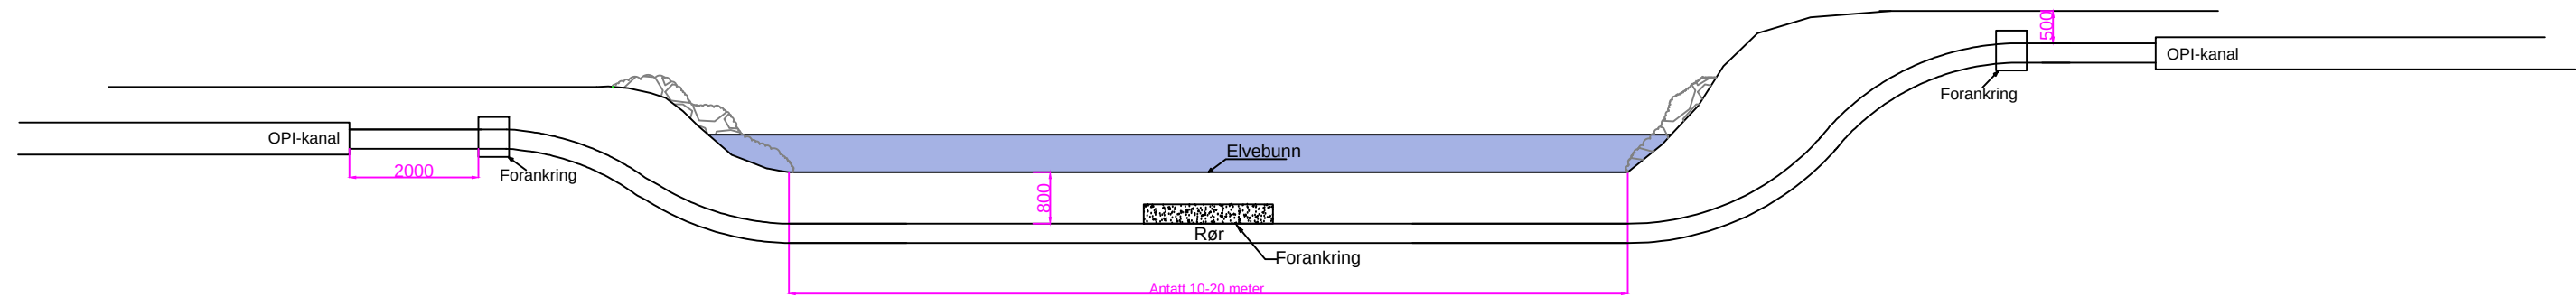

Profil (sett ovenifra) til snitt 6-6
Tverrråa

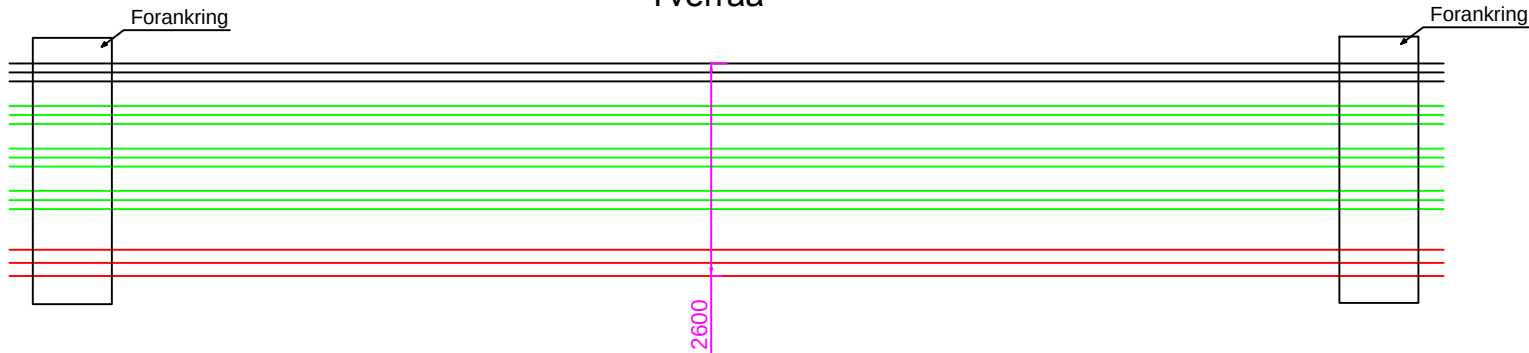

							TEGNET AV BSP	TEGNET DATO 2014-01-13		132kV og 22kV kabelanlegg Tosbotn Snitt 6-6	BLAD NUMMER	=
03	2014-07-28	Plassering av rør	BSP	PLU	PLU	2014-07-28	GODKJENT AV PLU	GODKJENT DATO 2014-01-13			NESTE BLAD	+
02	2014-07-08	Antall kabelsett og DL-rør	MB	JSO	BSP	2014-07-08	KUNDE	TEGNINGSNUMMER REJLERS 13146-10-03-006				
01	2014-01-13	For utgivelse	BSP	JSO	PLU	2014-01-13		TEGNINGSNUMMER KUNDE			REV.	
REV.	DATO	REVISJONEN GJELDER	TEGNET	KONTR.	GODKJ.	GODKJ.REV DATO	Helgelandskraft				03	