


Snitt 7-7

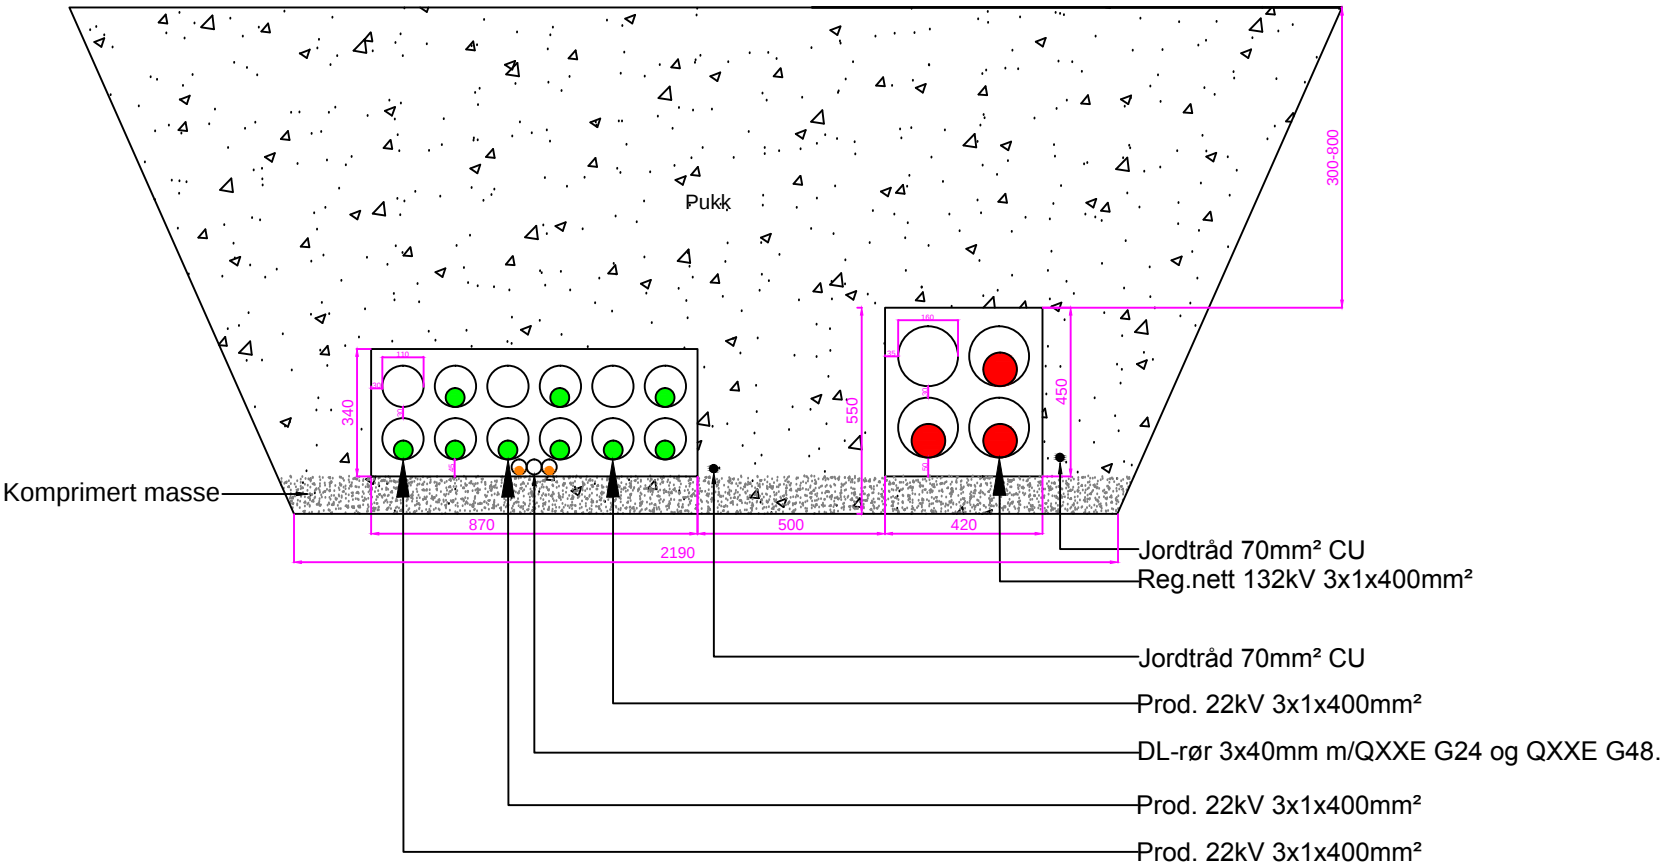

								TEGNET AV BSP	TEGNET DATO 2014-01-13		132kV og 22kV kabelanlegg Tosbotn Snitt 7-7	BLAD NUMMER	=	
								GODKJENT AV PLU	GODKJENT DATO 2014-01-13			NESTE BLAD	+	
02	2014-07-08	Antall kabelsett og DL-rør	MB	JSO	BSP	2014-07-08	KUNDE					TEGNINGSNUMMER REJLERS 13146-10-03-007		
01	2014-01-13	For utgivelse	BSP	JSO	PLU	2014-01-13						TEGNINGSNUMMER KUNDE		REV.
REV.	DATO	REVISJONEN GJELDER	TEGNET	KONTR.	GODKJ.	GODKJ.REV DATO	Helgelandskraft						02	