




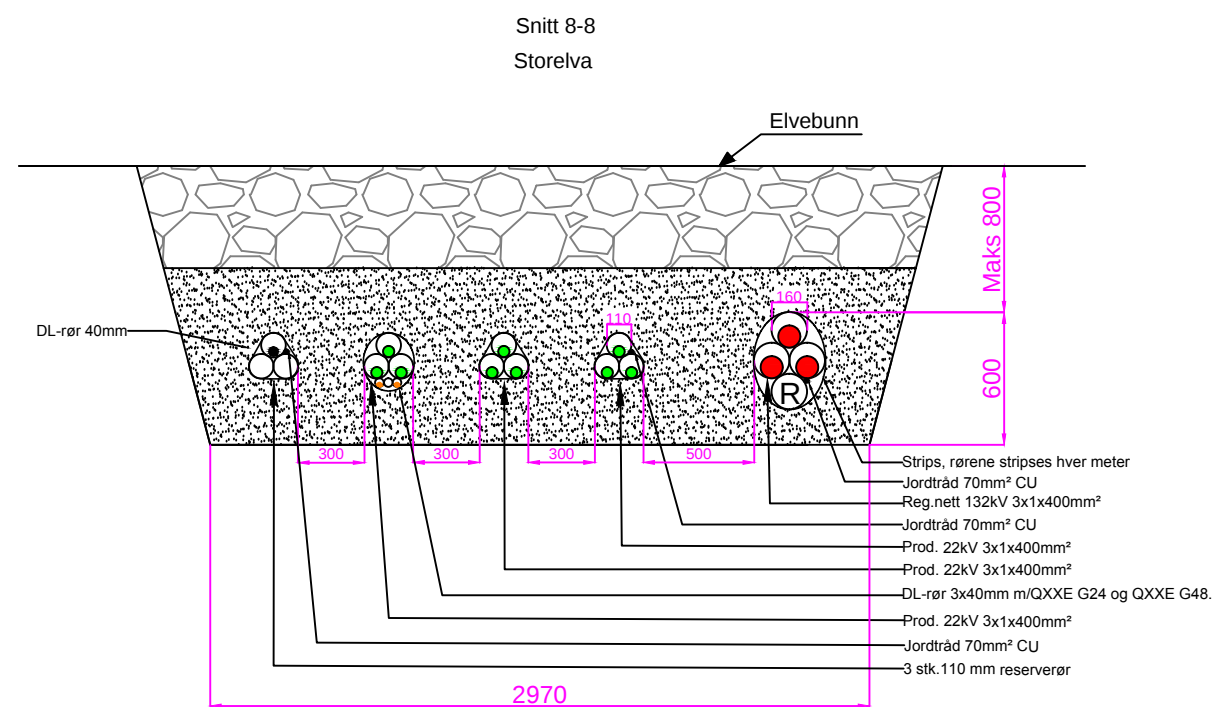

Profil til snitt 8-8
Storelva

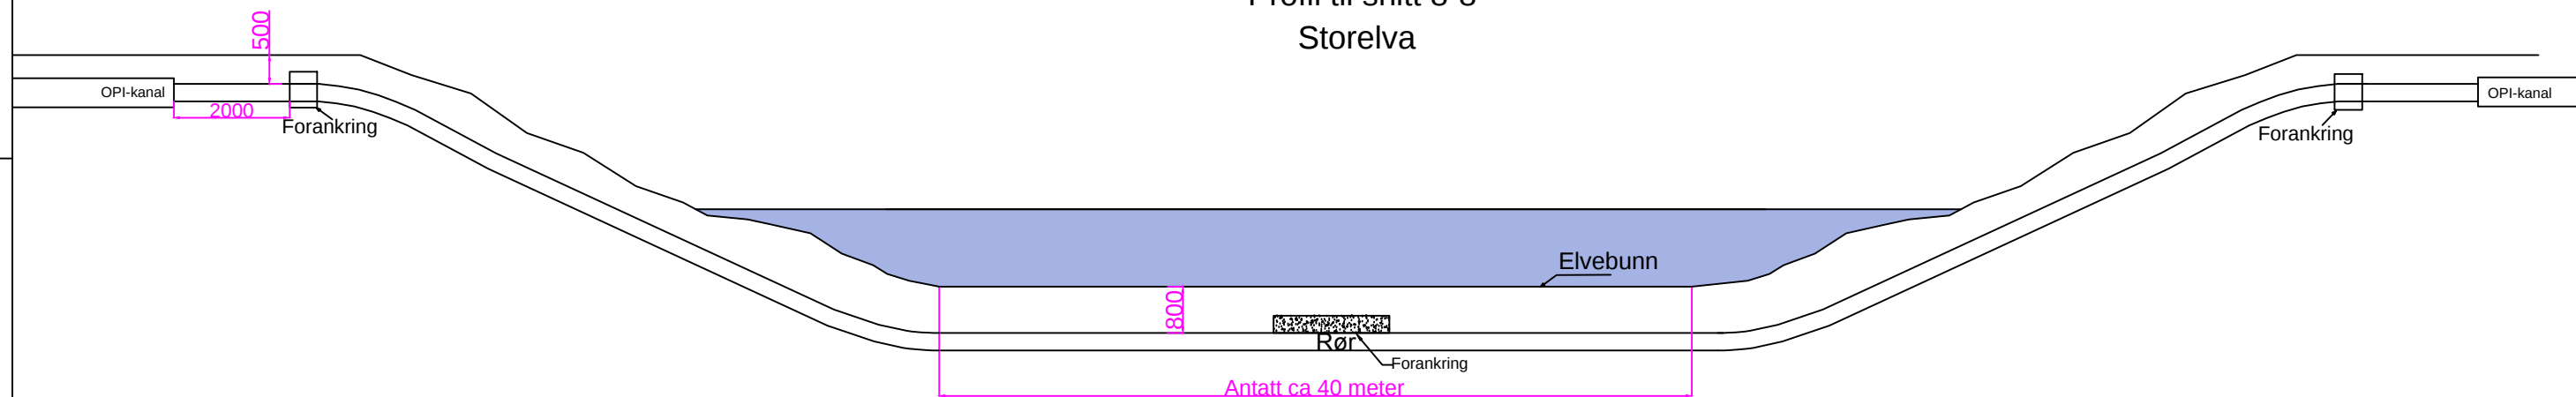

Profil (sett ovenifra) til snitt 8-8
Storelva

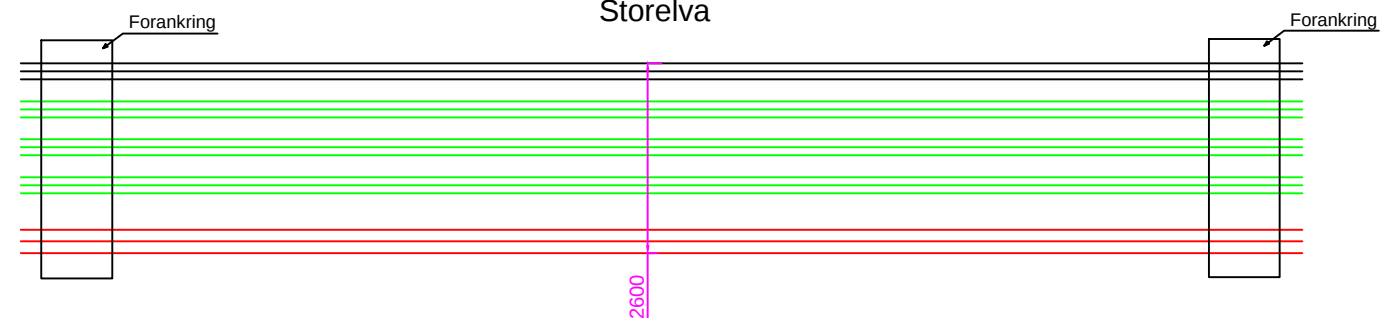

							TEGNET AV BSP	TEGNET DATO 2014-01-13		132kV og 22kV kabelanlegg Tosbotn Snitt 8-8	BLAD NUMMER		=
03	2014-07-28	Plassering av rør	BSP	PLU	PLU	2014-07-28	GODKJENT AV PLU	GODKJENT DATO 2014-01-13			NESTE BLAD		+
02	2014-07-08	Antall kabelsett og DL-rør	MB	JSO	BSP	2014-07-08	KUNDE	TEGNINGSNUMMER REJLERS 13146-10-03-008					
01	2014-01-13	For utgivelse	BSP	JSO	PLU	2014-01-13		TEGNINGSNUMMER KUNDE			REV.	03	
REV.	DATO	REVISJONEN GJELDER	TEGNET	KONTR.	GODKJ.	GODKJ.REV DATO	Helgelandskraft						