


Snitt 9-9

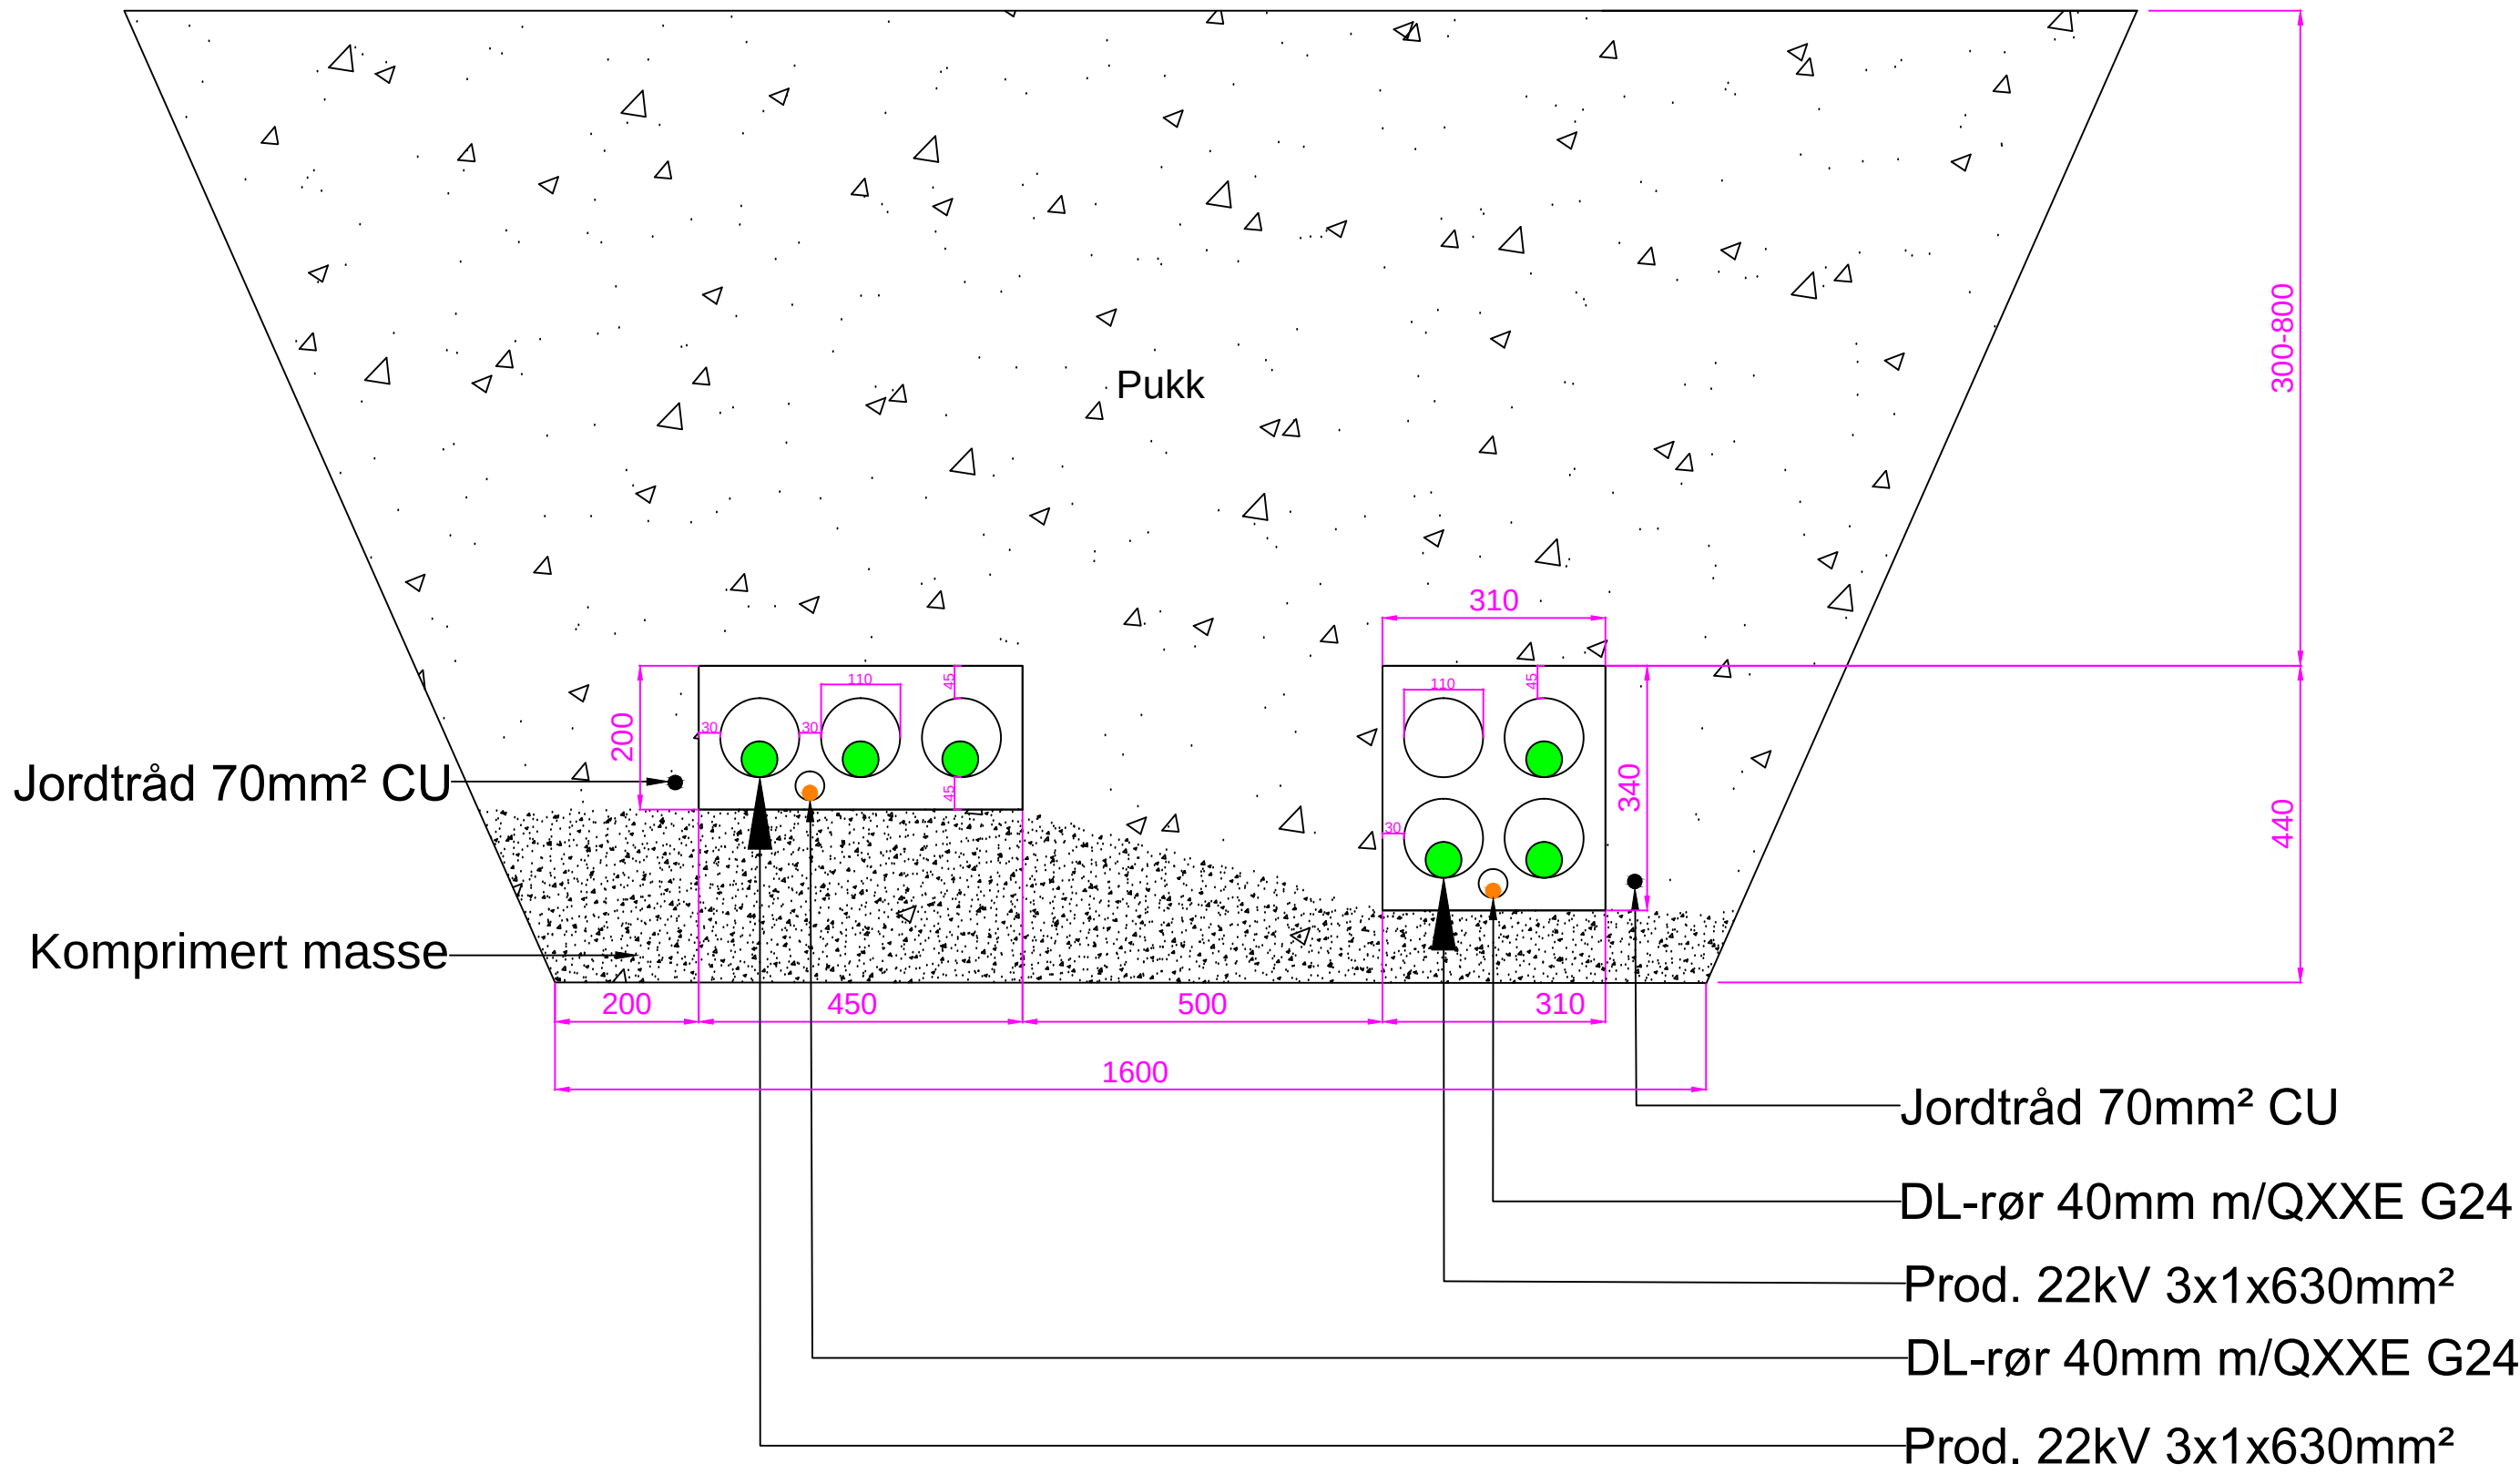

	04	2014-08-26	Overdekning opi kanal	BSP	PLU	MBJ	2014-08-26	TEGNET AV BSP	TEGNET DATO 2014-01-13		132kV og 22kV kabelanlegg Tosbotn Snitt 9-9	BLAD NUMMER	=		
	03	2014-07-10	Fiberør	MB	PLU	JSO	2014-07-10	GODKJENT AV PLU	GODKJENT DATO 2014-01-13			NESTE BLAD	+		
	02	2014-07-08	Antall kabelsett og DL-rør	MB	JSO	BSP	2014-07-08	KUNDE				TEGNINGSNUMMER REJLERS 13146-10-03-009			
	01	2014-01-13	For utgivelse	BSP	JSO	PLU	2014-01-13					TEGNINGSNUMMER KUNDE		REV.	03
	REV.	DATO	REVISJONEN GJELDER	TEGNET	KONTR.	GODKJ.	GODKJ.REV DATO	Helgelandskraft							