



Profil (sett ovenifra) til snitt 17-17

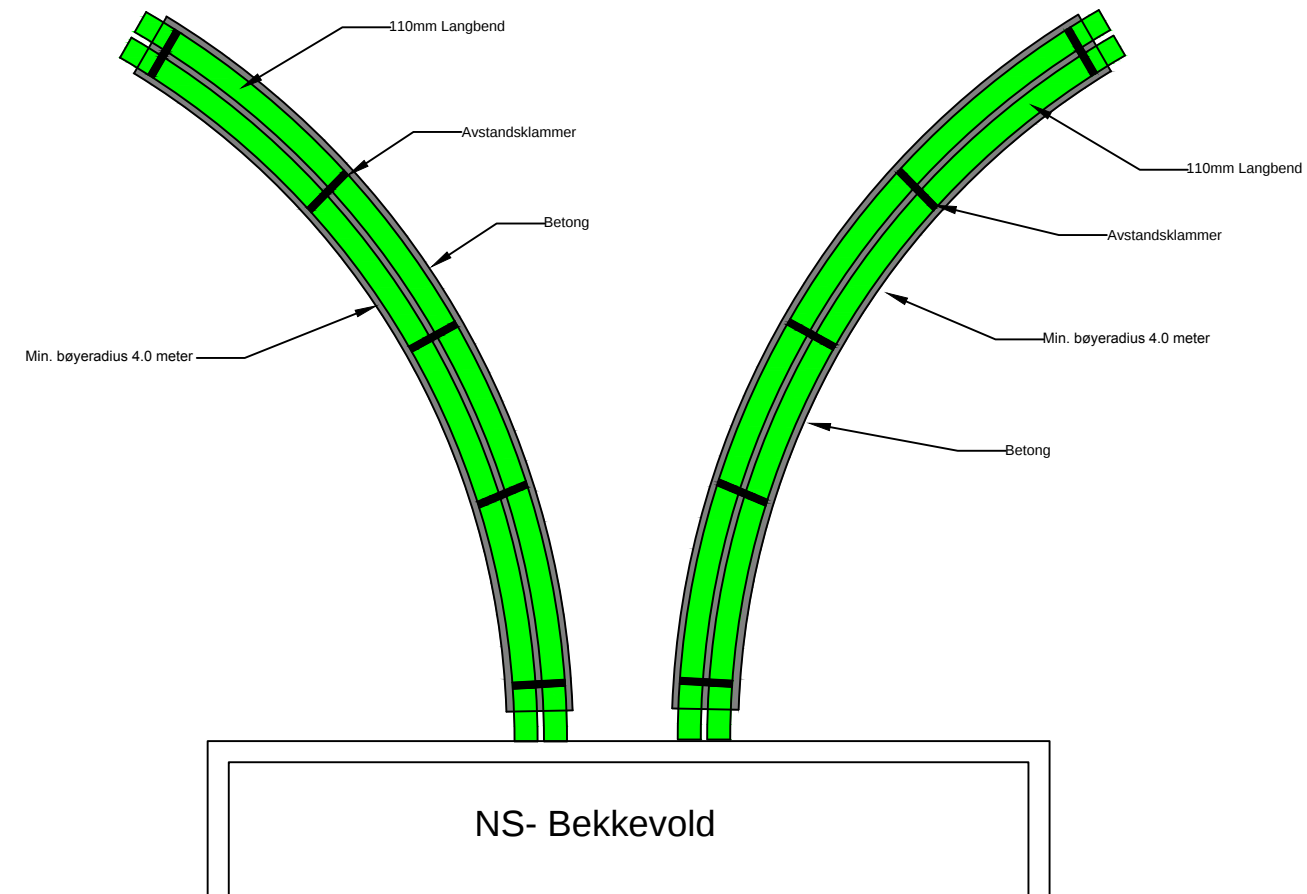

Snitt 17-17

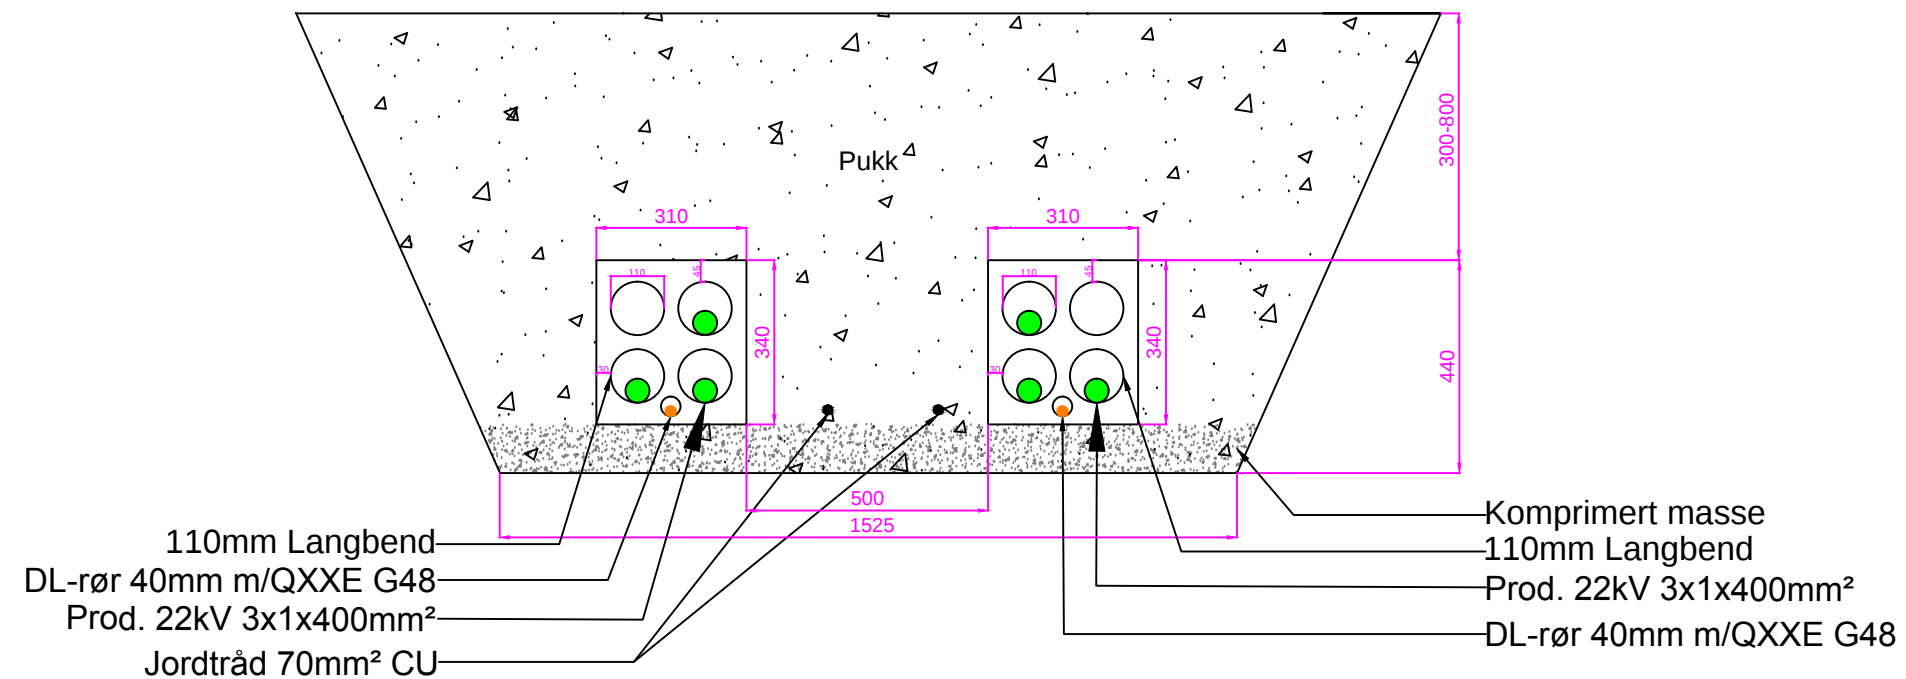

							TEGNET AV BSP	TEGNET DATO 2014-01-13		132kV og 22kV kabelanlegg Tosbotn Snitt 17-17 Utsving OPI-kanal mot NS Bekkevold	BLAD NUMMER	=
							GODKJENT AV PLU	GODKJENT DATO 2014-01-13			NESTE BLAD	+
							KUNDE				TEGNINGSNUMMER REJLERS	13146-10-03-019
01	2014-07-23	For utgivelse	BSP	VAN	PLU	2014-07-23					TEGNINGSNUMMER KUNDE	REV.
REV.	DATO	REVISJONEN GJELDER	TEGNET	KONTR.	GODKJ.	GODKJ.REV DATO	Helgelandskraft					01