


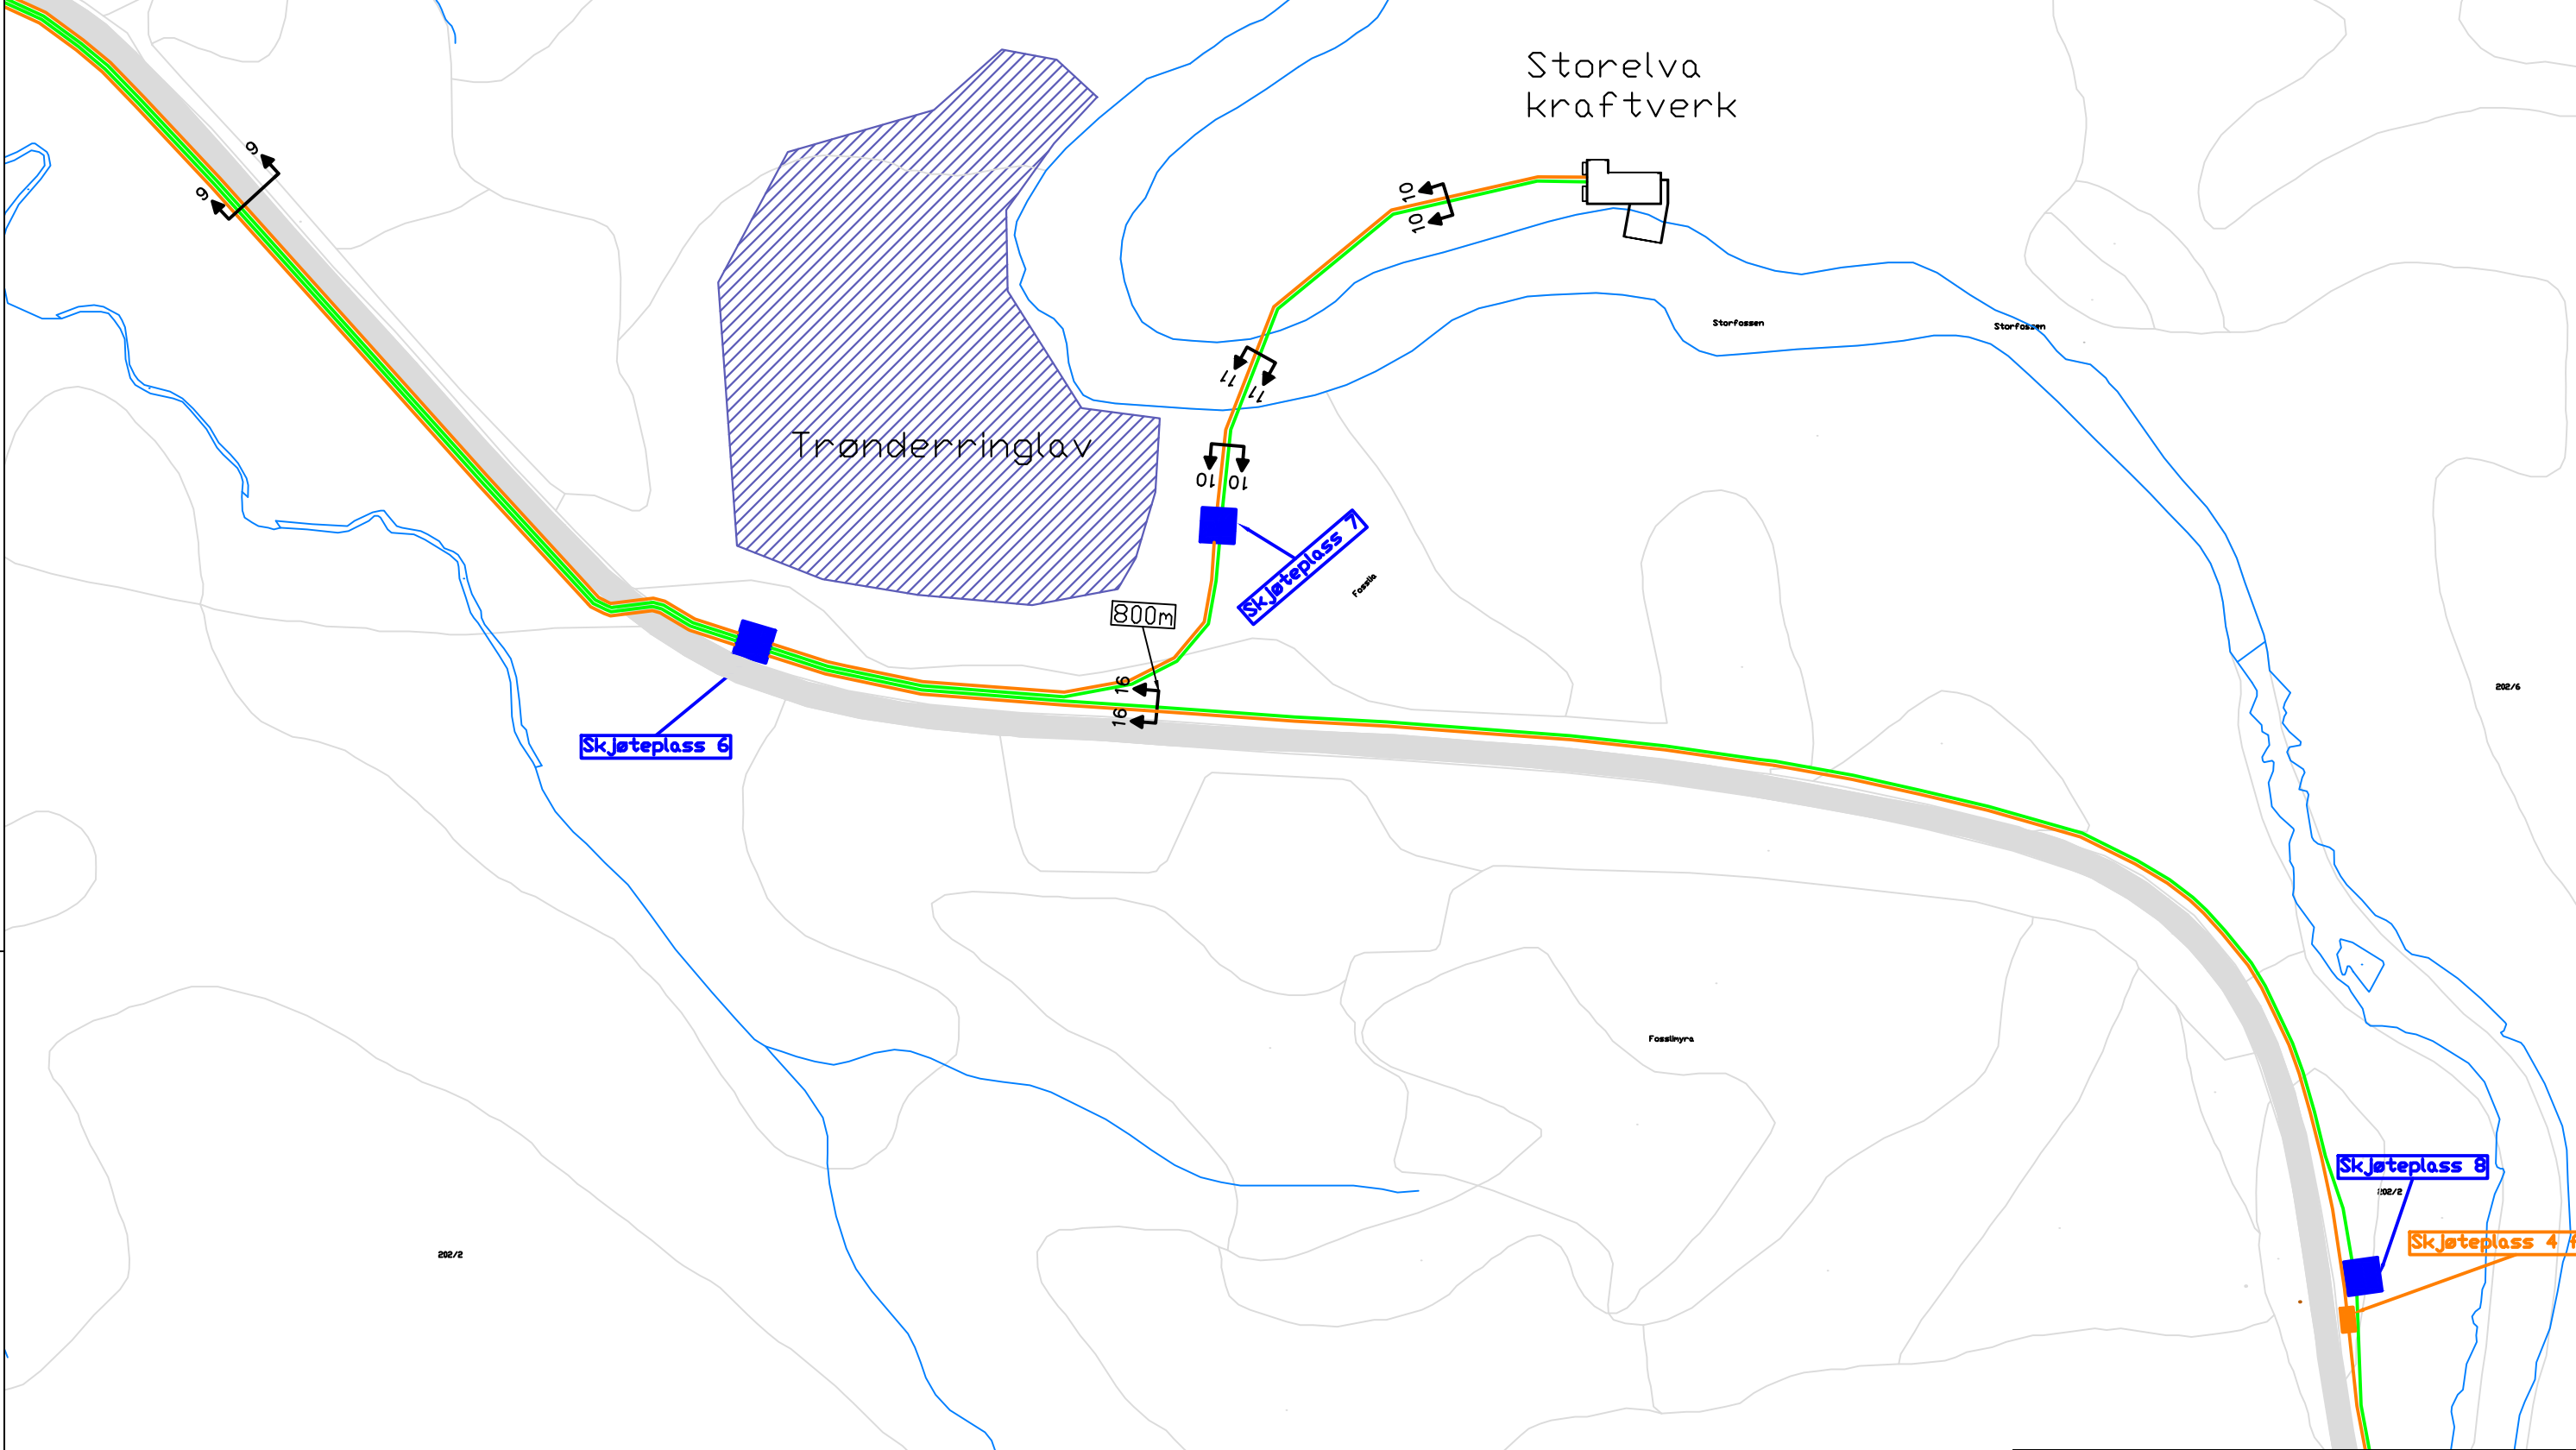

04	2014-08-26	Målsetting av trase og fiber til NS	MB	JSO	BSP	2014-08-26
03	2014-07-22	Endret trase fra Tosbotn til Tosdalen	BSP	JSO	PLU	2014-07-22
02	2014-07-08	Antall kabelsett, fiber og traseendring	MB	JSO	BSP	2014-07-08
01	2014-01-10	For utgivelse	BSP	PLU	SJUR	2014-01-10
REV.	DATO	REVISJONEN GJELDER	TEGNET	KONTR.	GODKJ.	GODKJ.REV DATO

TEGNET AV BSP	TEGNET DATO 2013-12-17
GODKJENT AV SJUR	GODKJENT DATO 2014-01-10
KUNDE	
Helgelandskraft	

Kabelfremføring Tosbotn

Oversiktskart

Storelva kraftverk

Målestokk 1:2000

BLAD NUMMER	6	=
NESTE BLAD	7	+
TEGNINGSNUMMER REJLERS	13146-10-04-001	
TEGNINGSNUMMER KUNDE	REV.	04