


Normalprofil Markveien
Standardklasse A2 - industrivei

Tabell C.18: Prosjekteringstabell for A2

Minste horisontalkurveradius	60 m
Stoppsikt	45 m
Minste høybrekkskurveradius	400 m
Minste lavbrekkskurveradius	400 m
Maksimal overhøyde	8 %
Maksimal stigning	6 %
Største resulterende fall	10 %
Minste resulterende fall	2 %

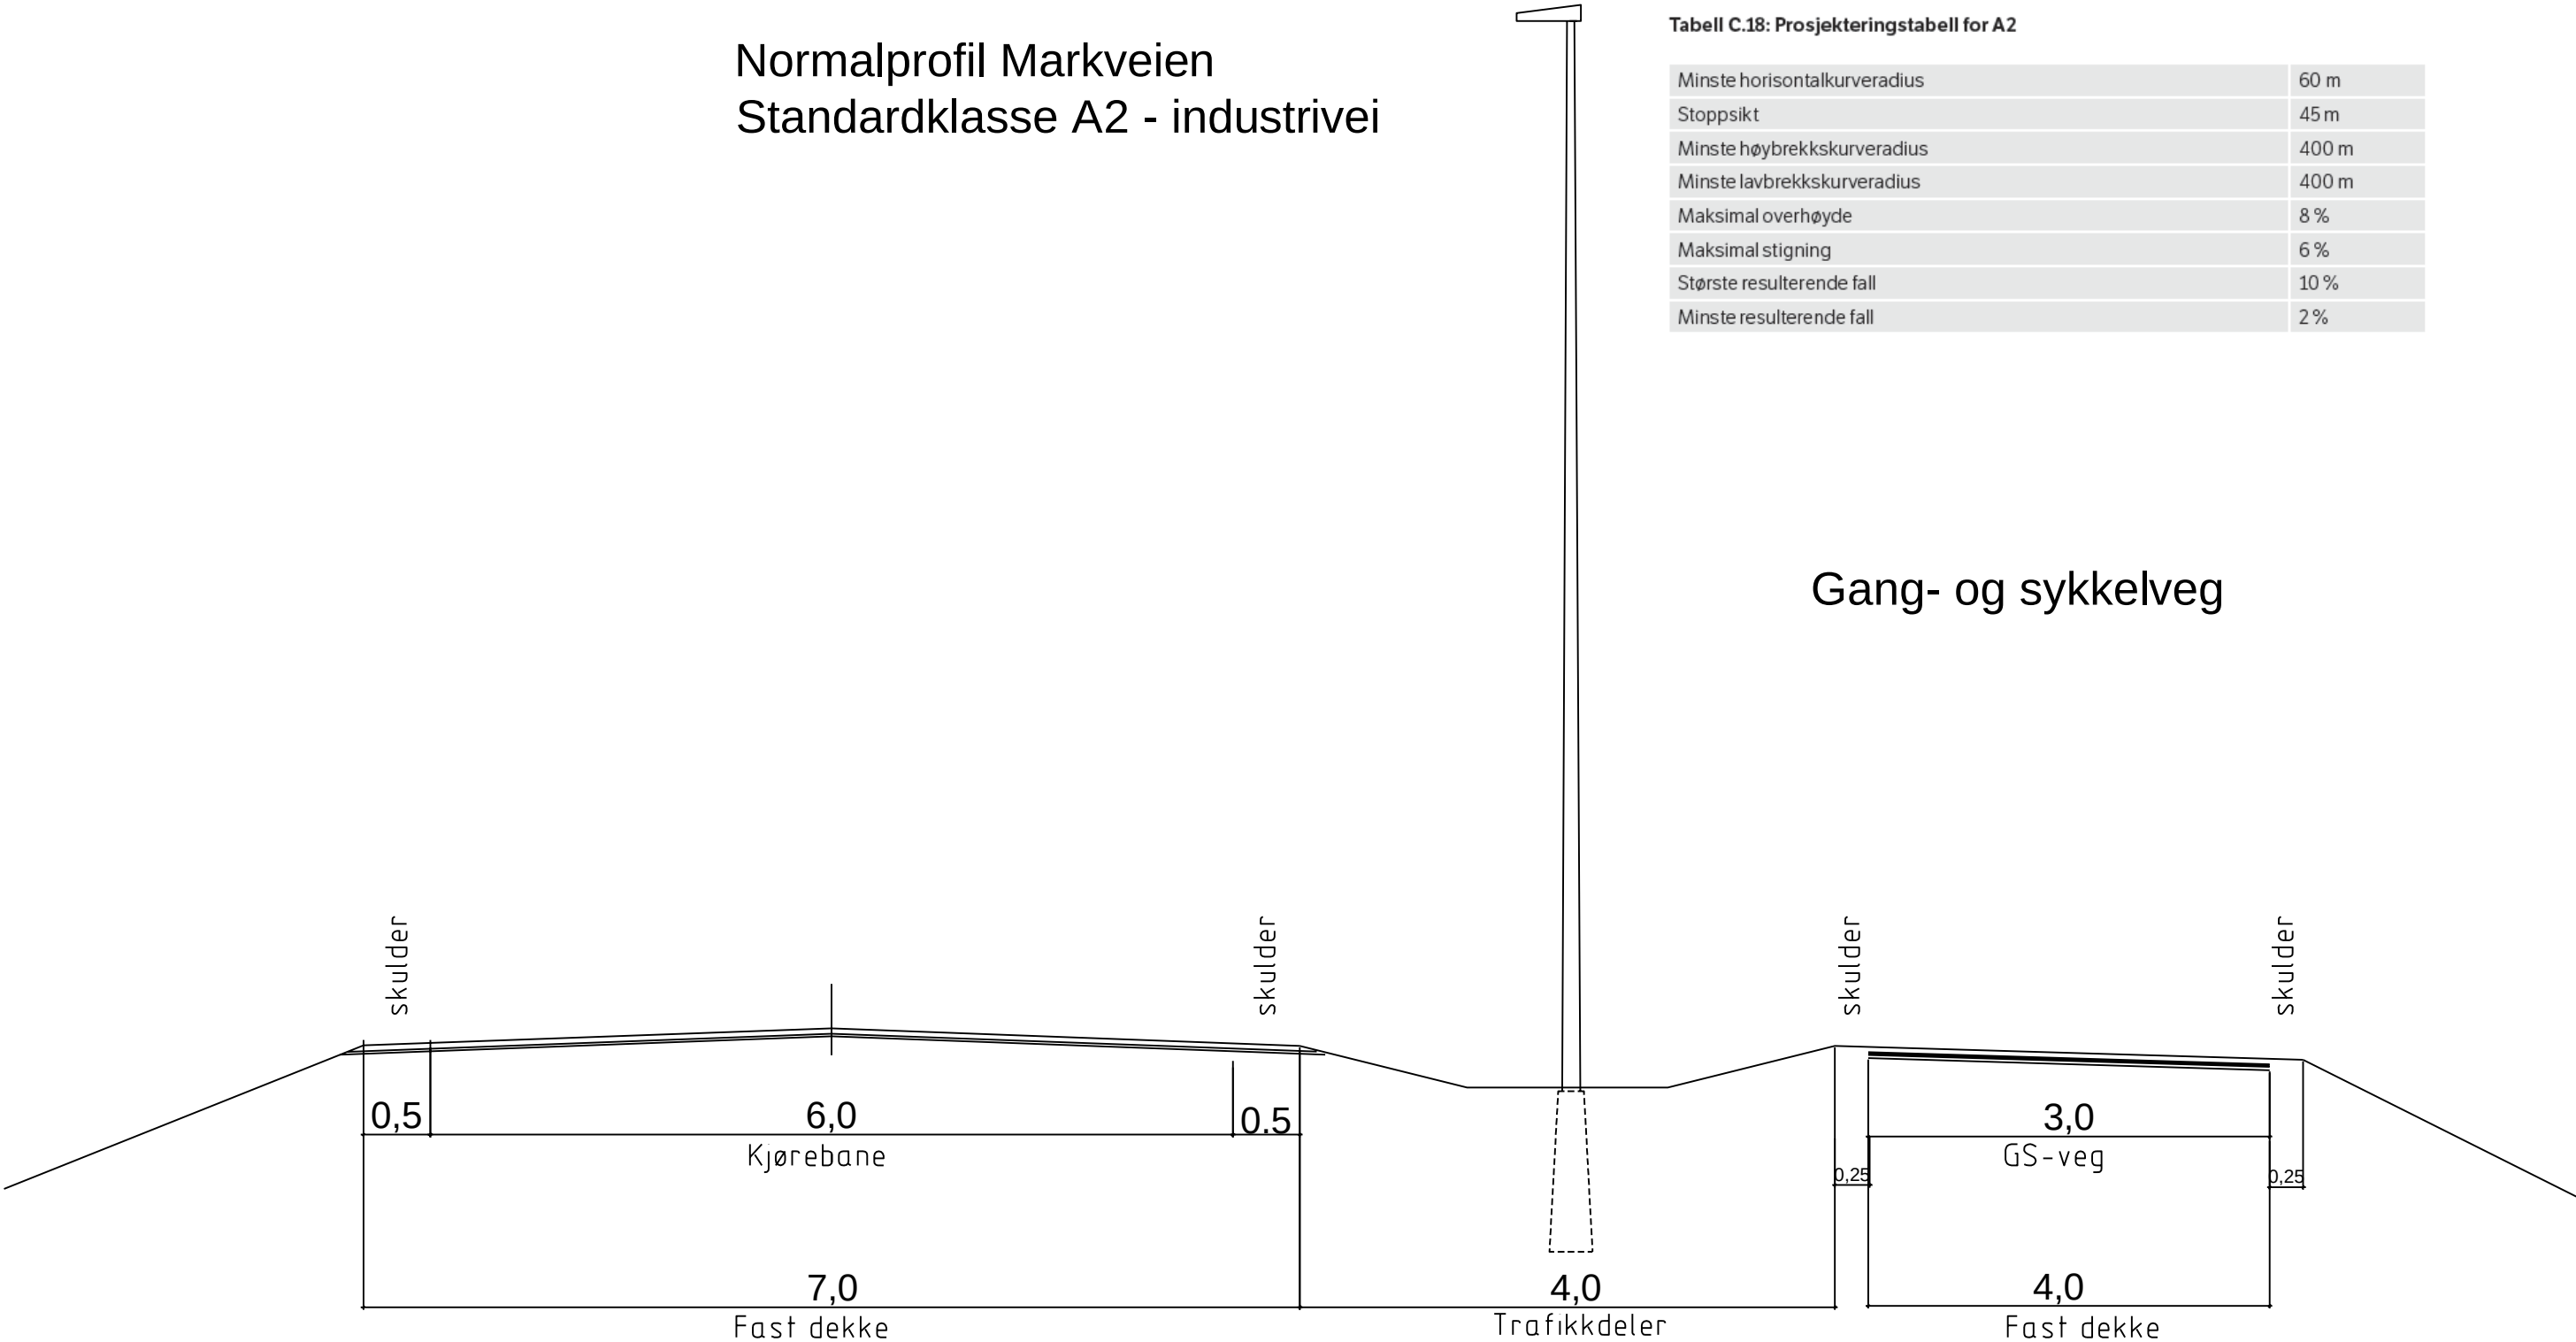

PROSJEKT:
Markveien
Totalentreprisegrunnlag

OPPDRAGSGIVER:
Sortland kommune



OPPDRAGSLEDER: DK
OPPDRAGSNR.: 537513
TEGN: RH
KONTR.: DK
MÅLESTOKK: 1:4000/A3
DATO: 08.04.2015
FASE: DETALJPLAN

TEGNING:
Normalprofil veg

TEGN. NR.:
T F -- 001 -
FAG TYPE ETG. LØPENR.