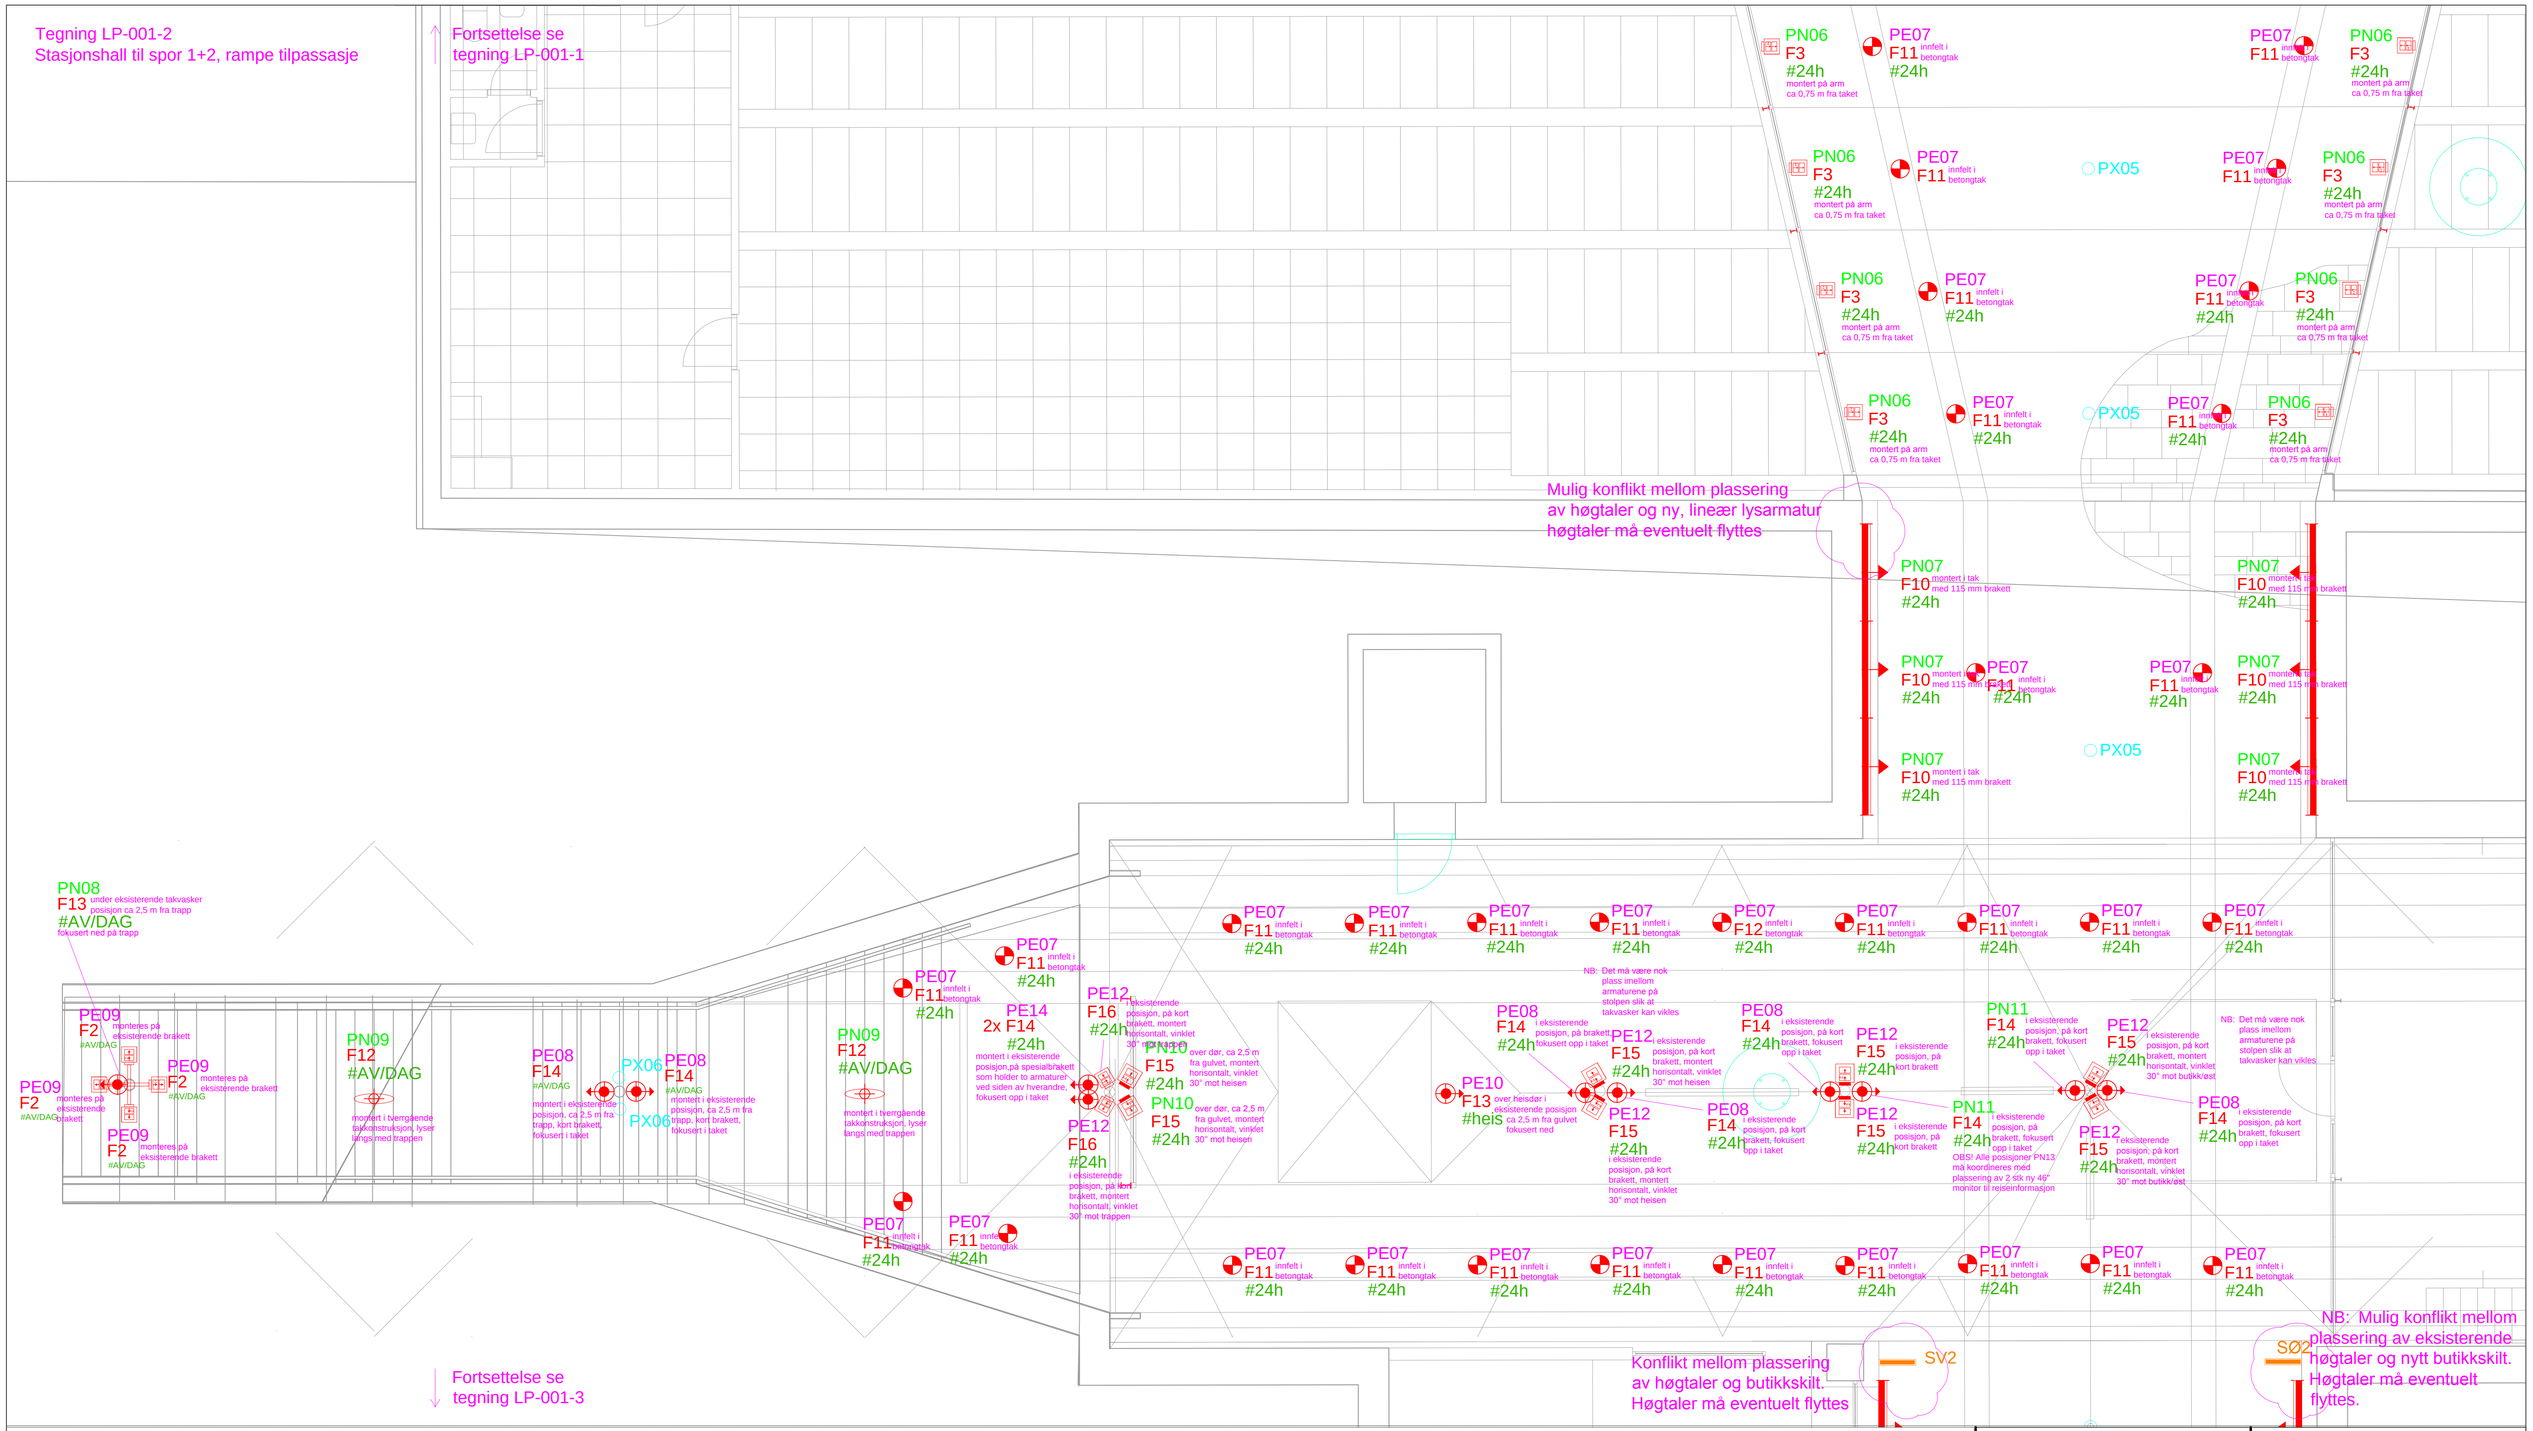

ARMATURER		ANTALL
F1	48 W takvasker (3000K)	28 stk
F2	24 W takvasker (3000K)	30 stk
F3	24 W takvasker (4000 K)	8 stk
F4	7 W utenpåliggende downlight	51 stk
F5	19 W utenpåliggende downlight	14 stk
F6	20 W lineær downlight	46 stk
F7	-- W innfelt downlight	26 stk
F8	13 W utenpåliggende downlight	14 stk
F9	pendel armatur direkte/indirekte	12 stk armaturer (montert i 2 sirkeler)
F10	lineær smalstrålende slepelysarmatur	68 stk
F11	-- W innfelt downlight	120 stk
F12	48 W utenpåliggende downlight	8 stk
F13	30 W vegg/stolpemontert downlight (4000 K)	8 stk
F14	30 W vegg/stolpemontert opplys (3000 K)	40 stk
F15	48 W takvasker (4000 K)	16 stk
F16	24 W takvasker (4000 K)	4 stk

Totalt 493 armaturer

symbol se tegning

NYE POSISJONER

PN01 ny posisjon - utenpåliggende downlight (ute)
PN02 ny posisjon - utenpåliggende downlight (inne)
PN03 ny posisjon - utenpåliggende lineær downlight (inne)
PN04 ny posisjon - takvasker armatur
PN05 ny utenpåliggende downlight
PN06 ny takvasker montert på arm
PN07 ny lineær slepelysarmatur på brakett
PN08 ny stolpemontert nedlys
PN09 ny utenpåliggende downlight
PN10 ny takvaskerarmatur over skyvedør
PN11 ny opplysarmatur på søyle

EKSISTERENDE POSISJONER SOM FJERNES

PX01 eksisterende veggarmatur fjernes
PX02 eksisterende opplysarmatur fjernes
PX03 eksisterende pendelarmatur fjernes
PX04 eksisterende takarmatur til infotavle/telefon fjernes
PX05 eksisterende takvaskerarmatur fjernes
PX06 eksisterende takvaskerarmatur fjernes

EKSISTERENDE POSISJONER SOM SKIFTES UT

PE01 stolpemontert takvasker, byttes til ny LED takvasker
PE02 eksisterende downlight byttes til mindre LED downlight
PE03 sylindrisk downlight byttes ut med lineær downlight
PE04 innfelt downlight, byttes til ny LED downlight
PE05 utenpåliggende downlight, byttes til ny LED downlight
PE06 pendelarmatur byttes til ny pendel
PE07 innfelt downlight byttes ut med LED downlight
PE08 eksisterende takvasker byttes ut med sylindrisk opplys
PE09 eksisterende takvasker byttes til LED takvasker
PE10 veggmontert downlight byttes til LED downlight
PE11 stolpemontert takvasker byttes til LED takvasker
PE12 stolpemontert takvasker byttes til LED takvasker
PE13 eksisterende nedlysarmatur byttes ut med to opplys armaturer
PE14 utenpåliggende downlight byttes til LED downlight

STYRING/KURS

#SAK av/på astroklokke
#DAK dimming powerline astroklokke
#24h tent hele døgnet
#heis tent hele døgnet, på heis kurs

NYE BUTIKKSKILT (VEST)

SV1	Narvesen	2 stk
SV2	Forex	1 stk
SV3	Fitness	1 stk
SV4	Teleexpressen	1 stk

NYE BUTIKKSKILT (ØST)

SØ1	Joker	2 stk
SØ2	Hairport	1 stk
SØ3	Dastan Grill	1 stk
SØ4	Nordea/Minibank	1 stk
SØ5	Nøkkelservice	1 stk
SØ6	Autoteam	1 stk
SØ7	Narvesen	1 stk

Oppdragsgiver og prosjektledelse

ROM Eiendom

Ansvar for gjennomføring

ISS

RIE

ELECTRONOVA

Lysdesign

ZENISK

ZENISK AS | BERNHARD HERREWEG 17 | 0376 OSLO | NORGE | POST@ZENISK.NO | T: 22 14 98 95

Prosjekt:

Belysning Lillestrøm stasjon

Tegningsnavn:

Lysposisjoner plan, stasjonshall til plattform 1+2, rampe
Styringsopsjon 1

Status:	Purpose of Issue:
Detaljprosjektering	Anbudsbeskrivelse

Tegnet av:	Dato:	
SM	21.05.15	
Original Sheet Size:	Skala:	
A1	1:50	
Prosjekt nummer:	Tegningsnummer:	Rev:
156	LP-001-2	F

Copyright and design rights in this drawing are owned by ZENISK. It is issued on condition that prior written permission be obtained for any copying thereof, and for any use beyond the previously agreed purpose or by other than the intended recipient. This drawing incorporates confidential information and is issued on condition that the recipient does not make it available, or disclose any information it contains, to any other party without prior written permission. ZENISK has exercised reasonable skill and care in preparing this drawing, which is for the sole use and benefit of the intended recipient. No responsibility to any other party is accepted.

© Opphavsrettlig beskyttet. Videreformidling eller gjengivelse av materiale er forbudt uten at det er innhentet skriftlig forhåndstillatelse fra ZENISK.