




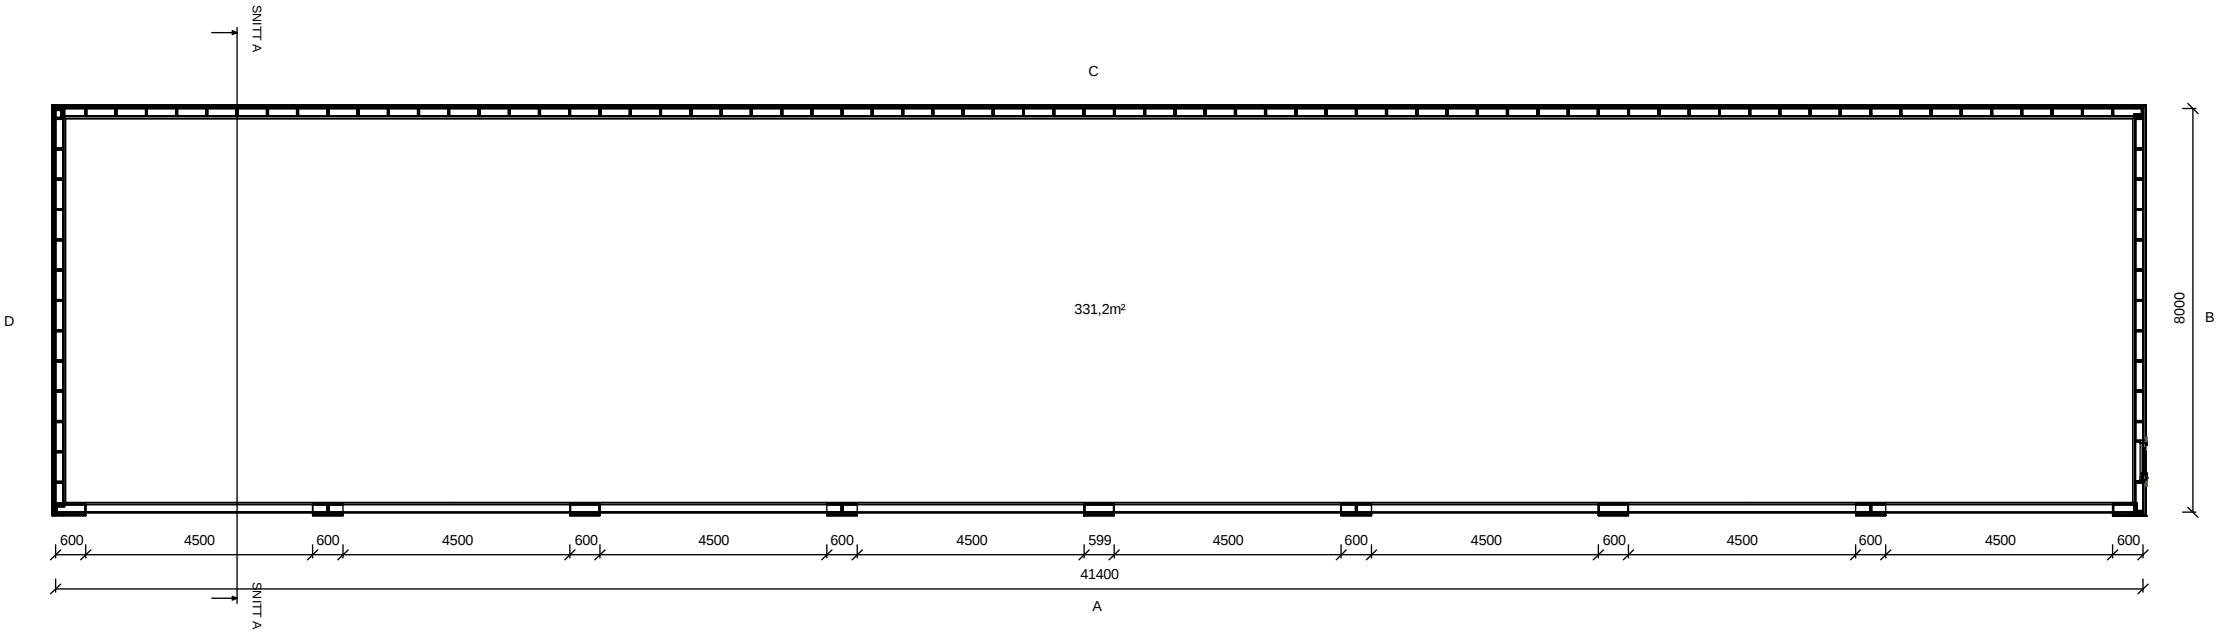

PLAN

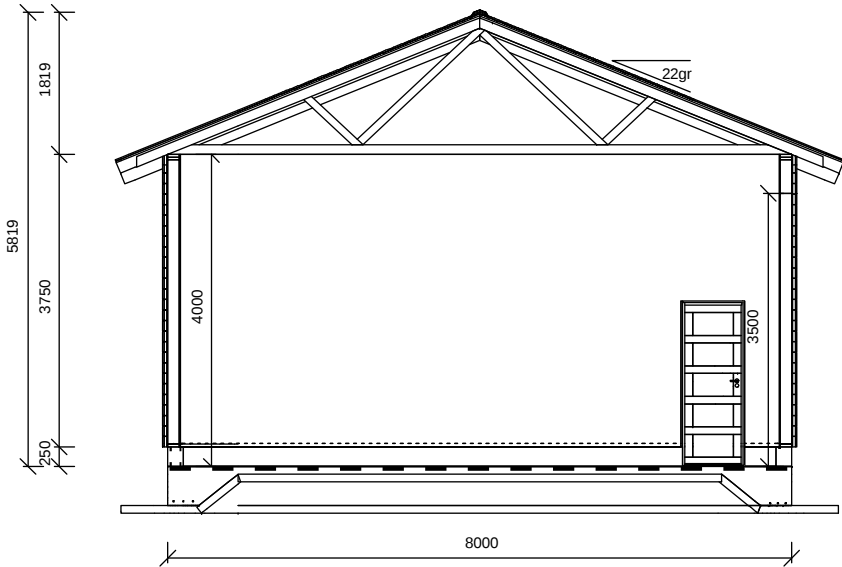

SNITT A

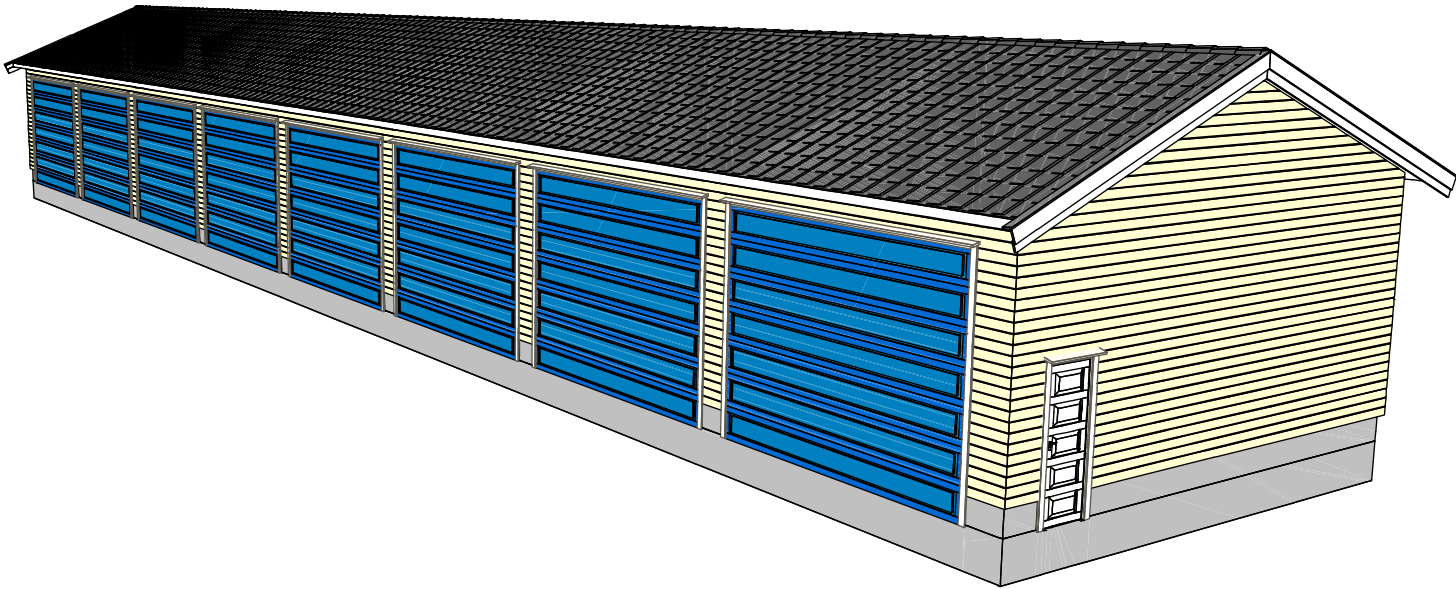



**HELGELAND
KRAFT**

Denne tegningen må ikke kopieres eller benyttes ved foretagender som rettighetshaver ikke medvirker i.

REV. :	DATO :	REVISJON :	SIGN. :

TILTAKSHAVER : Helgelandskraft as	
BYGGEPLASS : Mo i Rana	Produsert av : Helgelandskraft as Postboks 702 8654 MOSJØEN
KOMMUNE : RANA	

TEGNING, INNHOLD Plan og snitt			MÅL 1:100,150
PROSJEKT Garasjeanlegg			FORMAT A3
DATO 07.05.15	KONSTR./TEGN. RØT	KONTROLLERT	TEGN.NR. XXXX-0101BS200-01A