




Snitt 1-1
Landtak for kabel

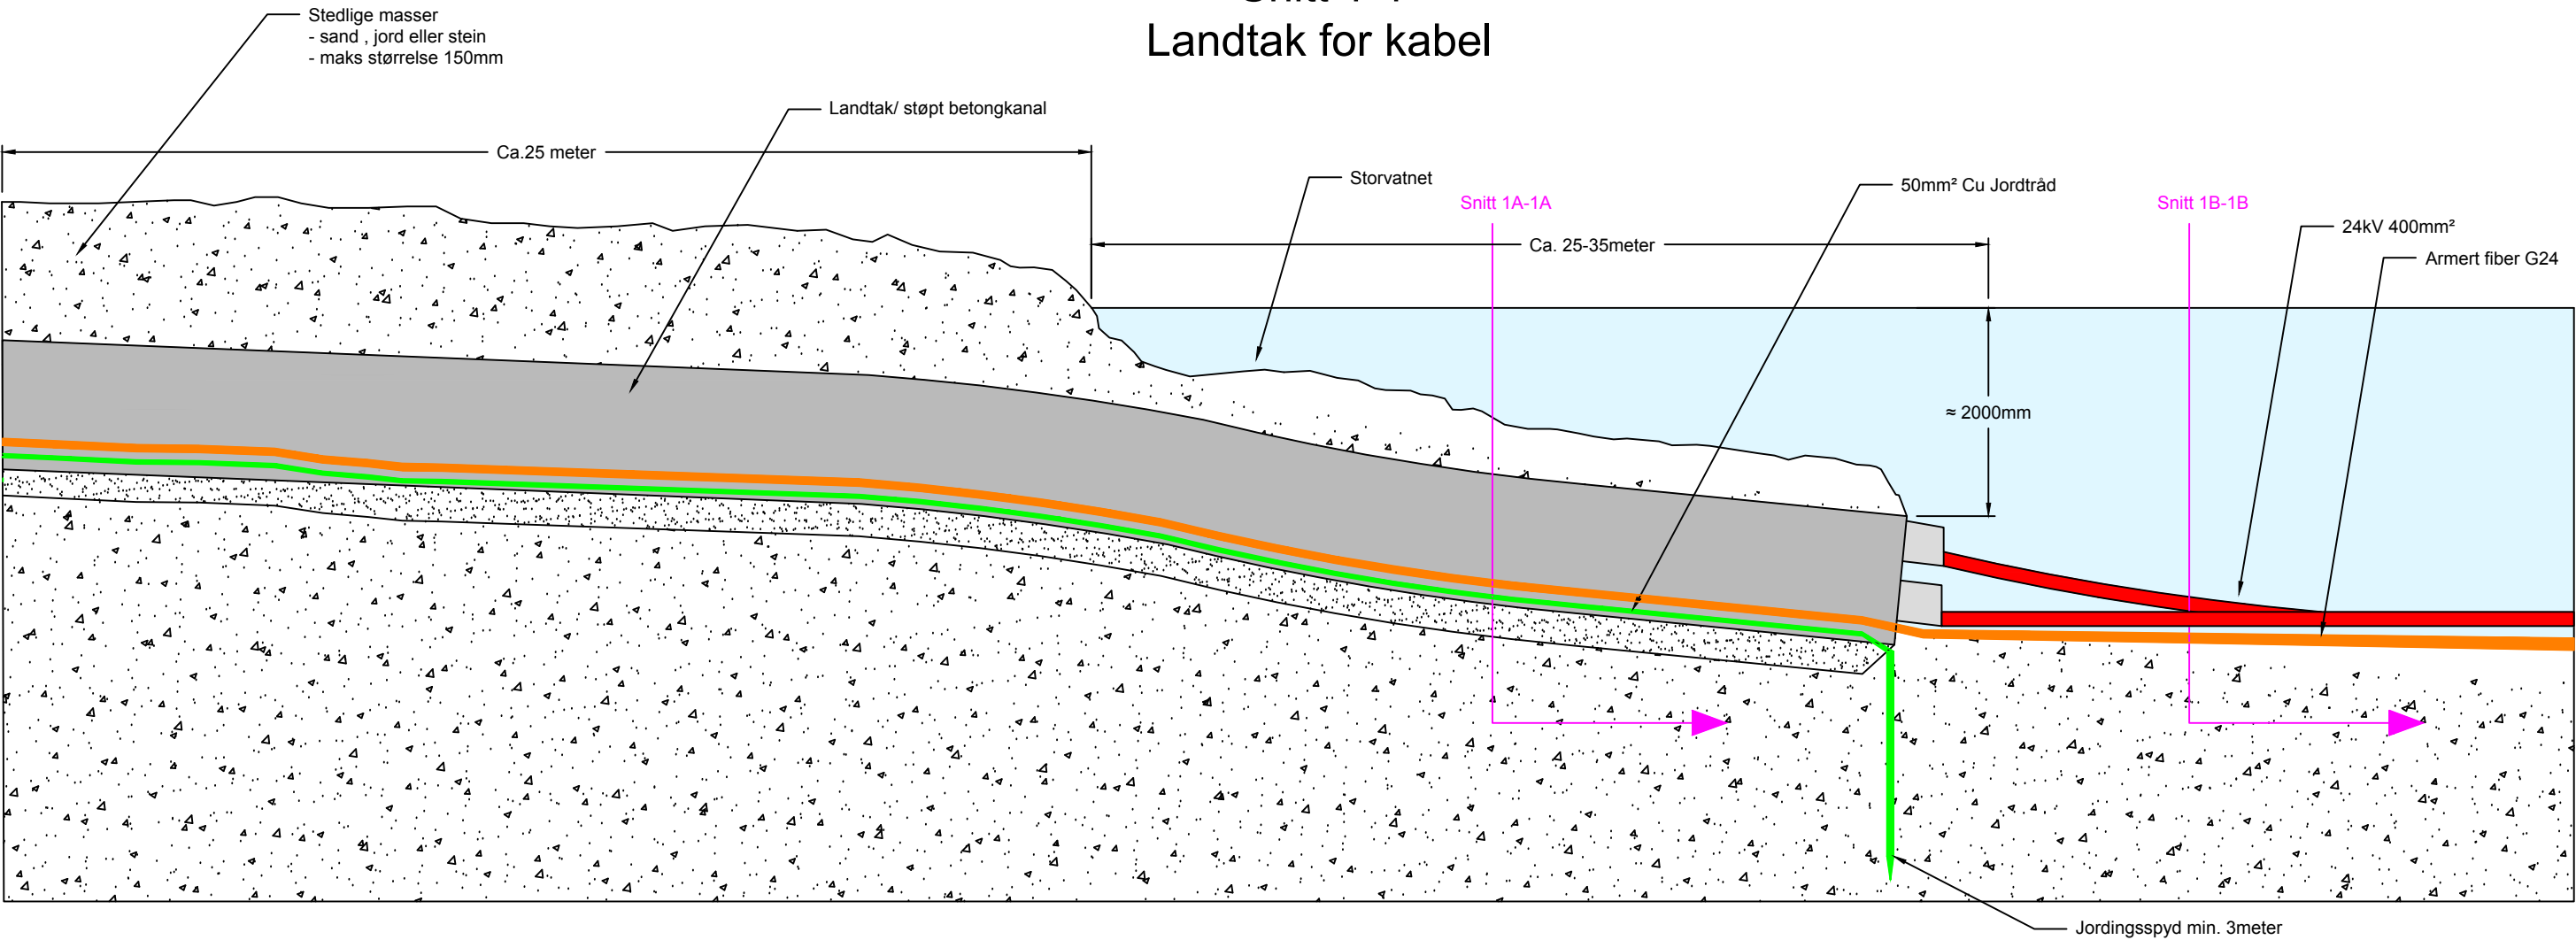

Snitt 1A-1A
Landtak Storvatnet

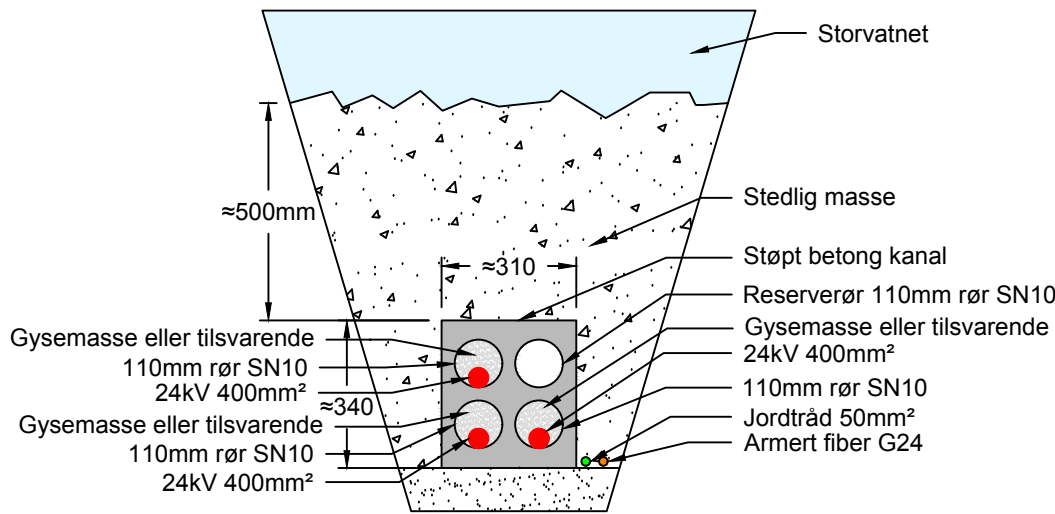

Snitt 1B-1B
Storvatnet

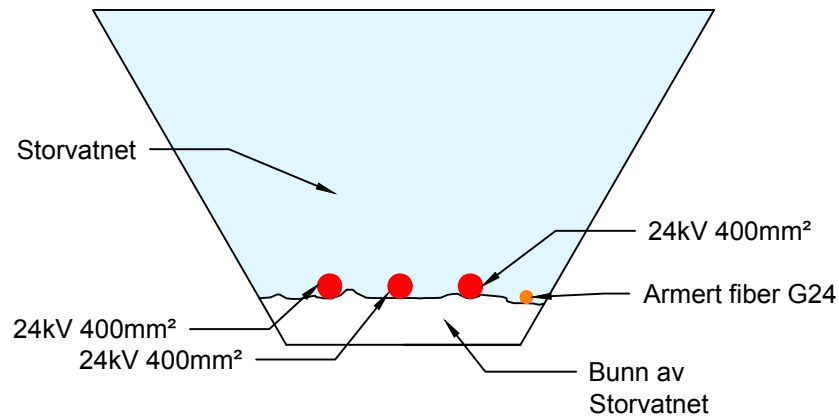

							TEGNET AV BSP	TEGNET DATO 2015-12-21	KUNDE	Vassenden kraftverk - nettilknytting	BLAD NUMMER	=
							GODKJENT AV SESJ	GODKJENT DATO 2015-12-21	Helgeland Kraft	Vassenden kv - Leirosen sekundærstasjon	NESTE BLAD	+
										Snitt 1-1 Landtak	TEGNINGSNUMMER REJLERS 15094-302	
01	2015-12-21	Vedlegg forespørsel	BSP	MB	SESJ	2015-12-21					TEGNINGSNUMMER KUNDE	REV. 01
REV.	DATO	REVISJONEN GJELDER	TEGNET	KONTR.	GODKJ.	GODKJ.REV DATO						

