
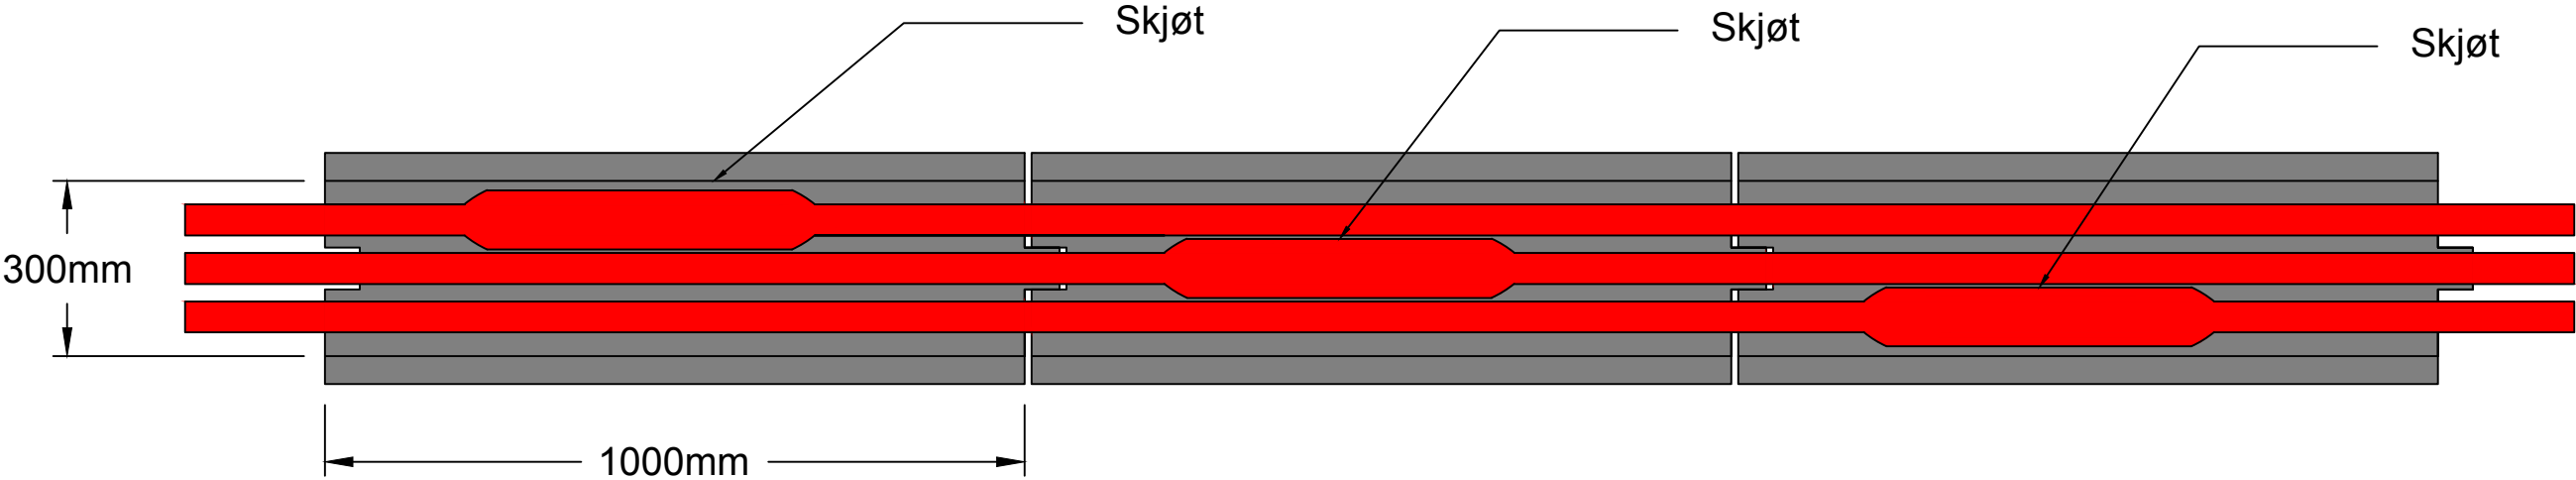


Snitt 3-3
Prefabrikert U-kanal

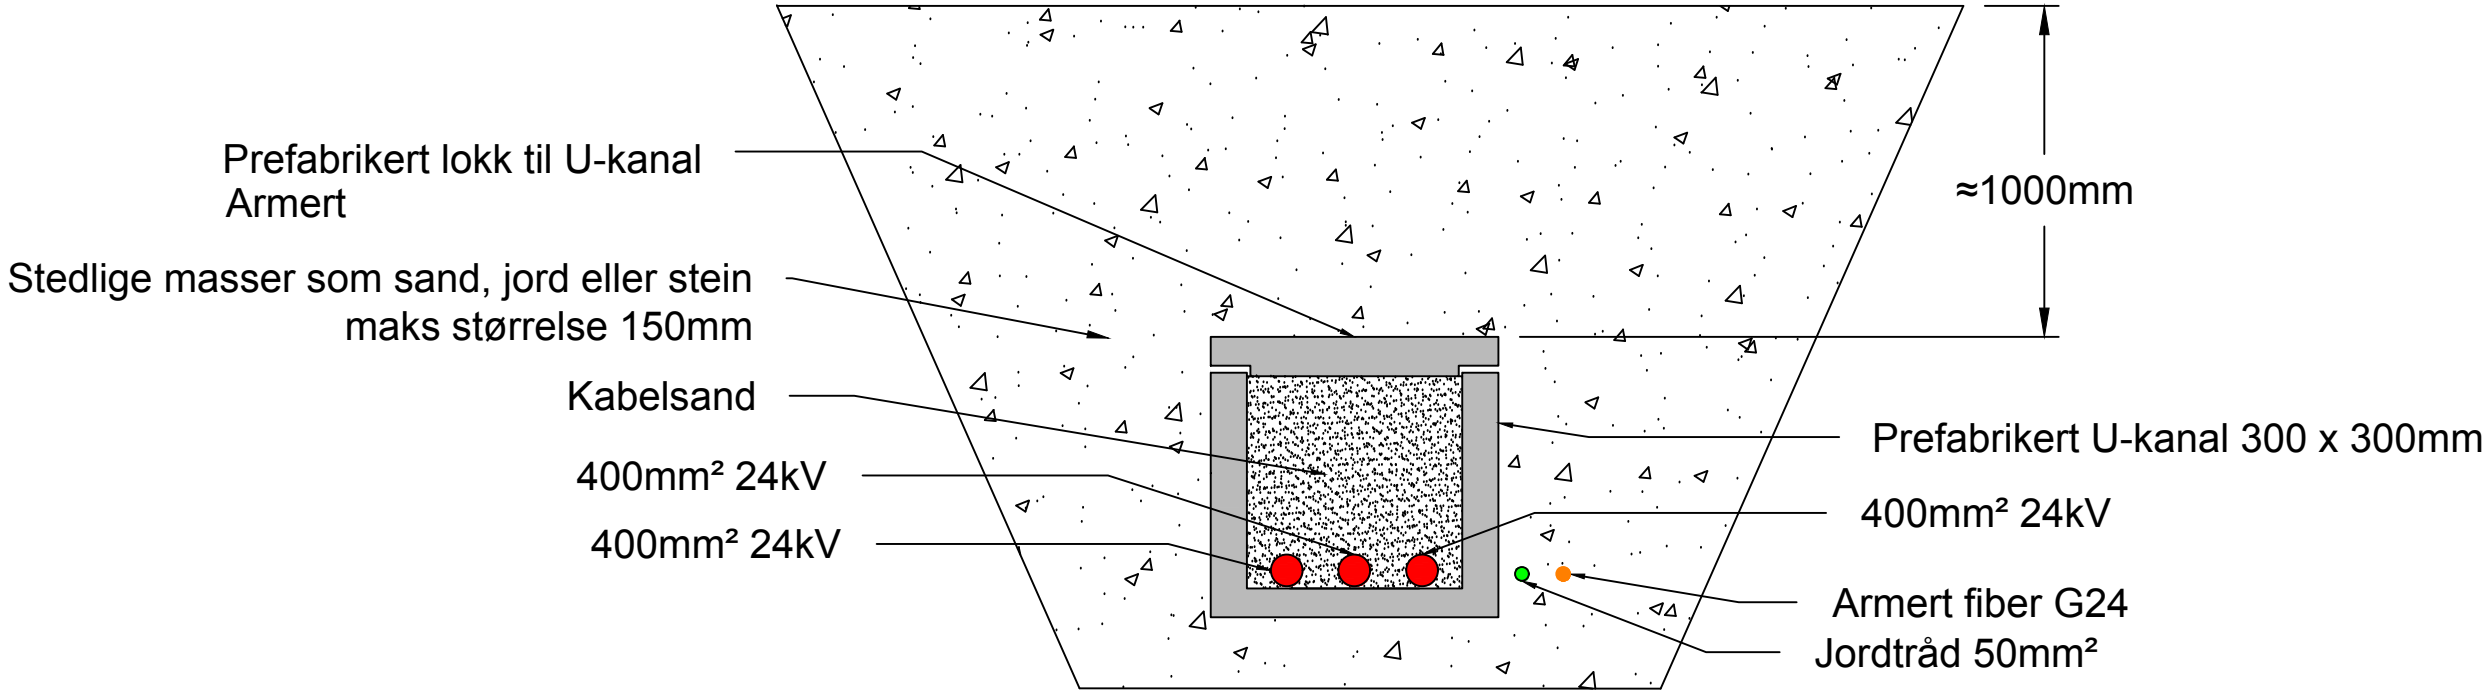

							TEGNET AV BSP	TEGNET DATO 2015-12-21	KUNDE	Vassenden kraftverk - nettilknytting	BLAD NUMMER	=
							GODKJENT AV SESJ	GODKJENT DATO 2015-12-21	Helgeland Kraft	Vassenden kv - Leirosen sekundærstasjon	NESTE BLAD	+
										Snitt 3-3 Prefabrikert U-kanal	TEGNINGSNUMMER REJLERS 15094-304	
01	2015-12-21	Vedlegg forespørsel	BSP	MB	SESJ	2015-12-21					TEGNINGSNUMMER KUNDE	REV. 01
REV.	DATO	REVISJONEN GJELDER	TEGNET	KONTR.	GODKJ.	GODKJ.REV DATO						