
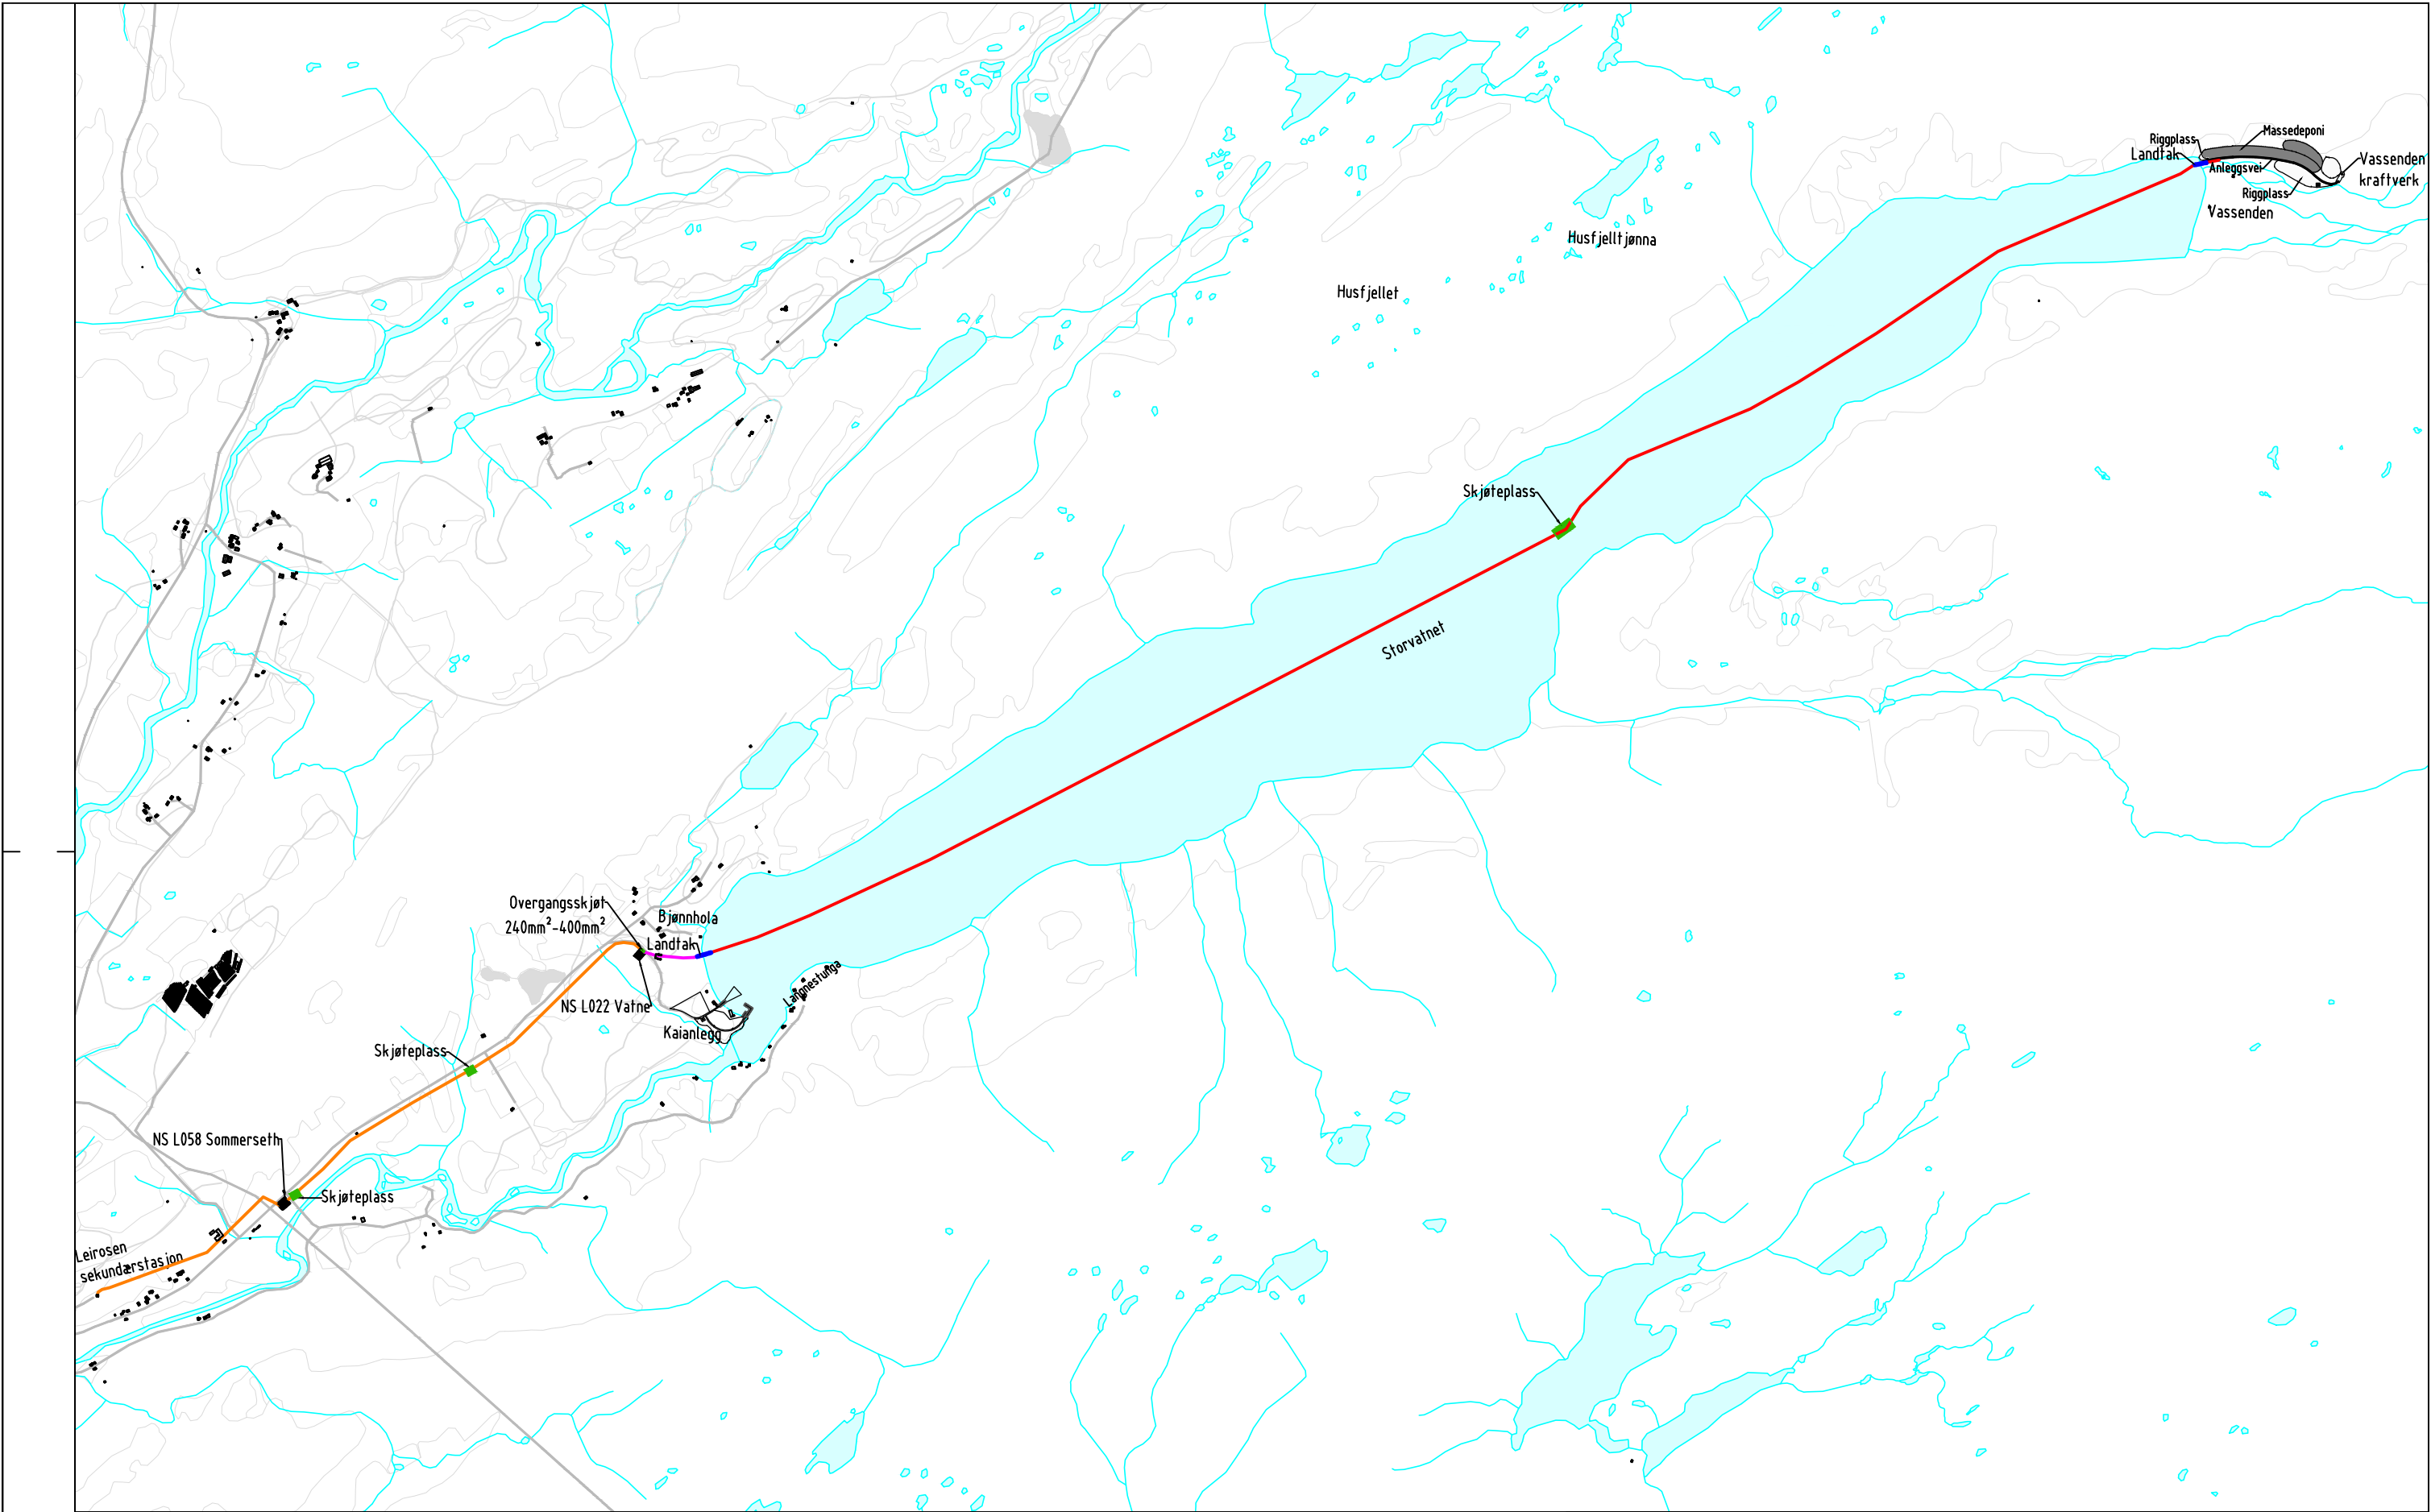


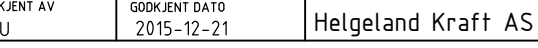

Parsell 1 Parsell 2 Parsell 3 Veier Nettstasjon Landtak Skjøt										TEGNET AV BSP		TEGNET DATO 2015-12-21	KUNDE Helgeland Kraft AS	Vassenden kraftverk - nettilknytting Vassenden kv - NS L022 Vatne	BLAD NUMMER		=
							GODKJENT AV PLU		GODKJENT DATO 2015-12-21	NESTE BLAD		+					
										TEGNINGSNUMMER REJLERS 15094-310							
01	2015-12-21	Vedlegg forespørsel kabel og materiell	BSP	MB	PLU	2015-12-21						TEGNINGSNUMMER KUNDE			REV.		
REV.	DATO	REVISJONEN GJELDER	TEGNET	KONTR.	GODKJ.	GODKJ.REV DATO									01		