



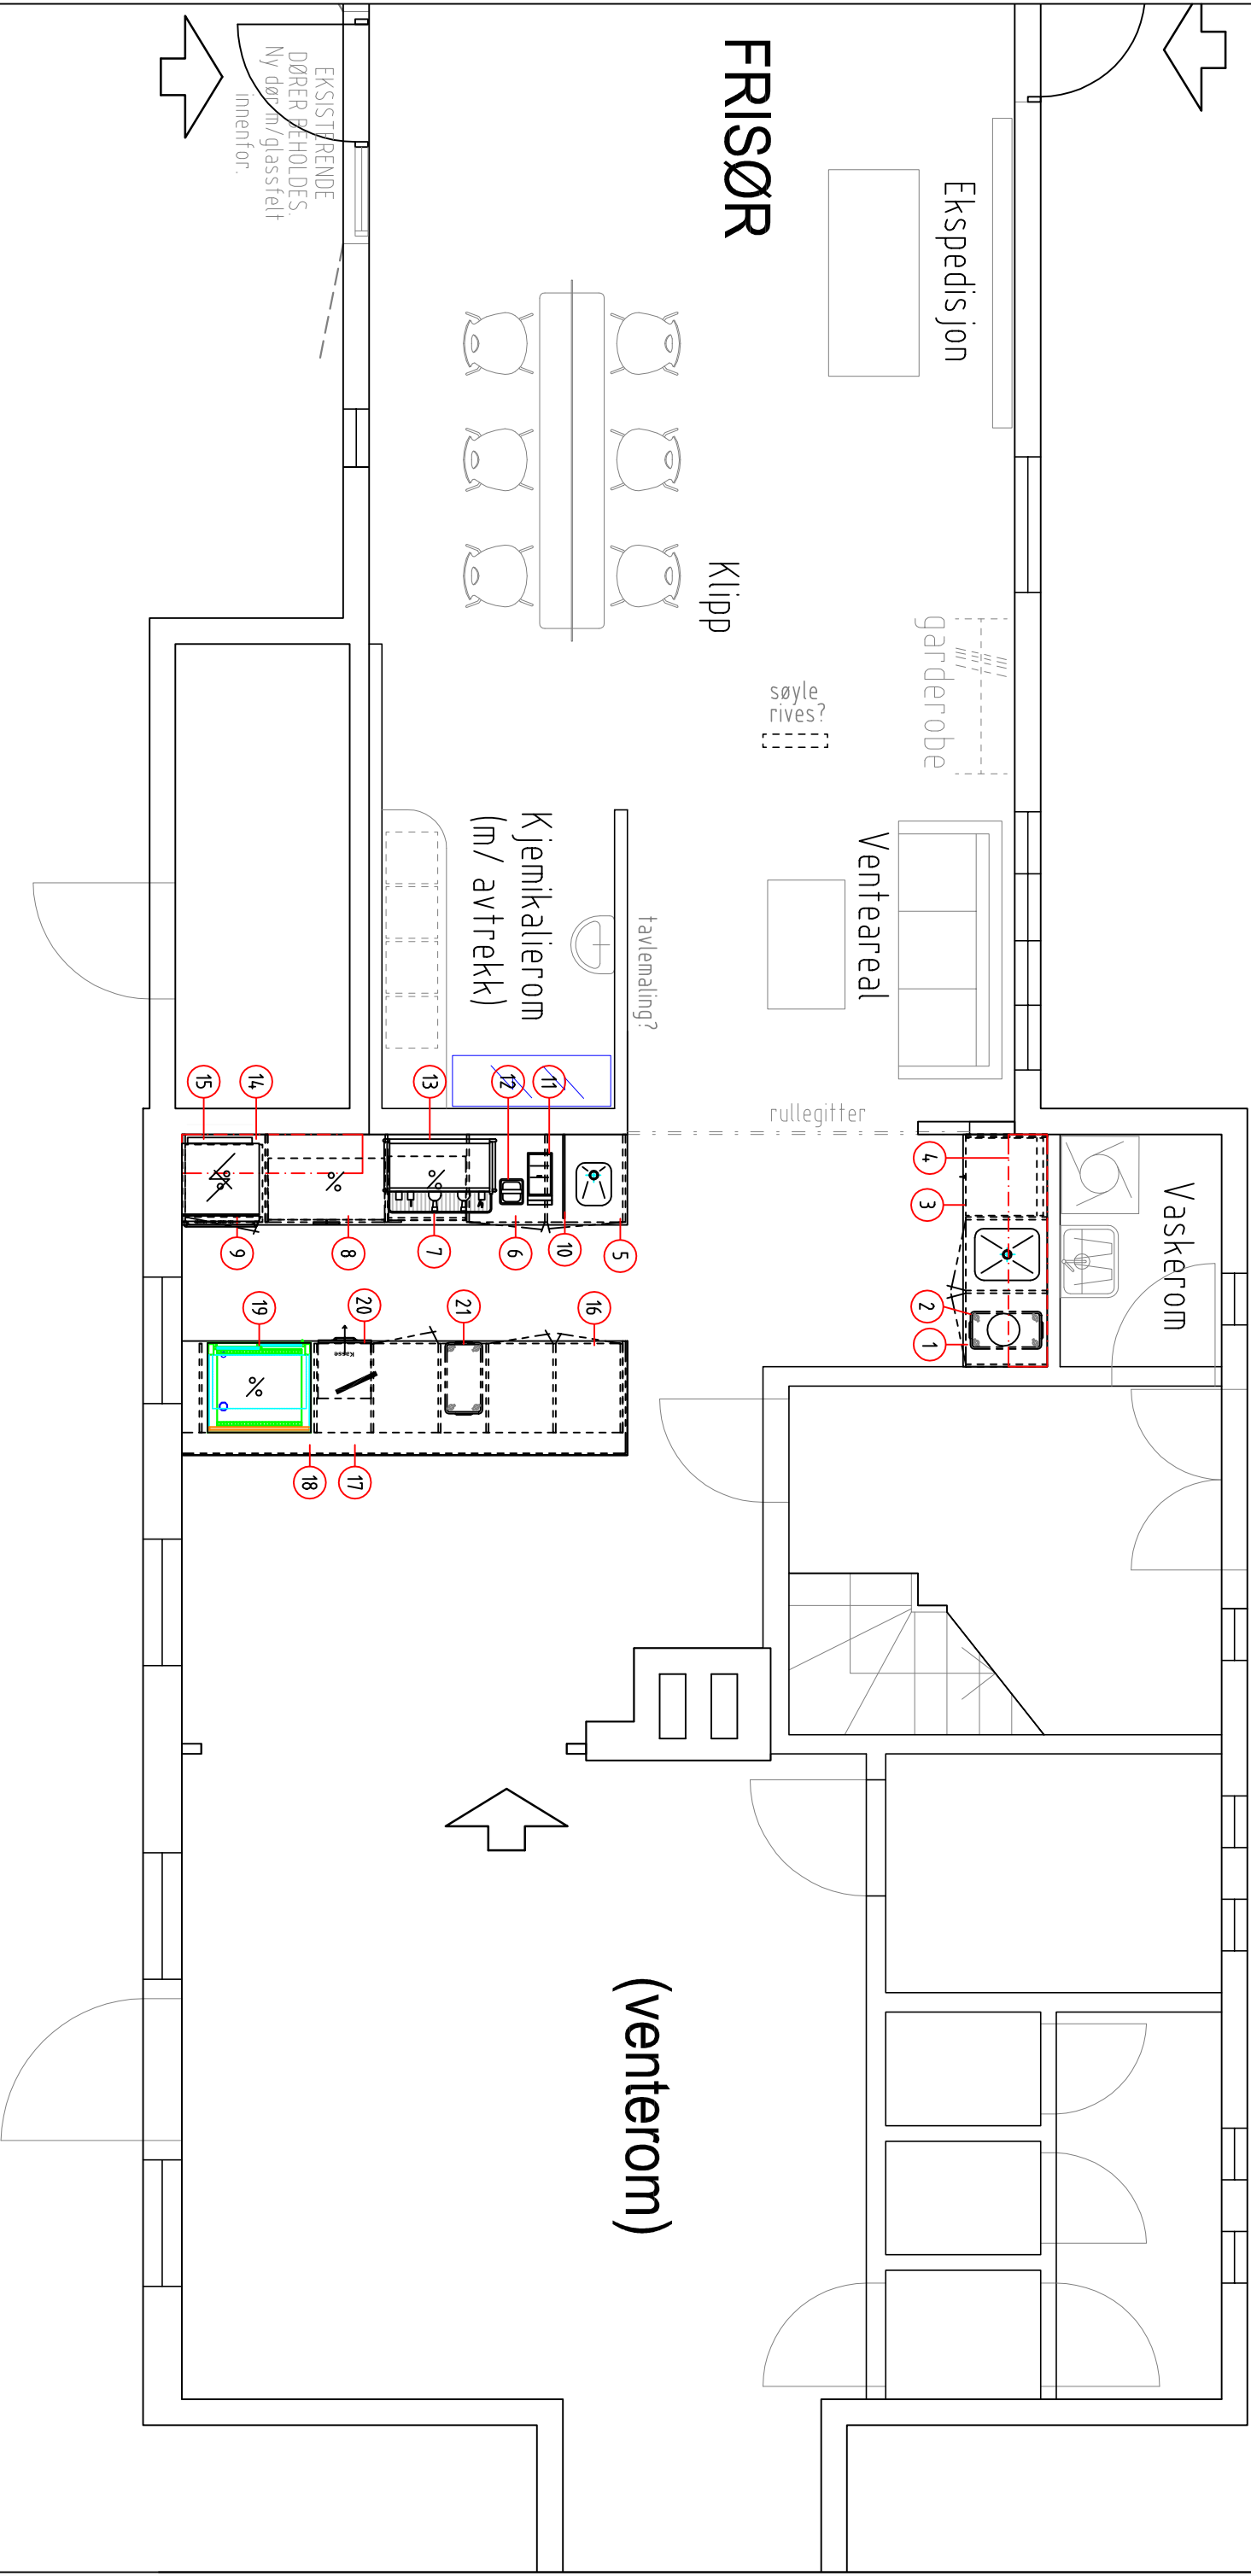

TEKNISKE TILKOPLINGER EL/VVS i denne layout angir hvilke utstyr som trenger tilkoplinger. For gjennomføringer i dekke; se egen oppstikkslayout For eksakt tilkopling og effekt; se postliste		
	VARMT VANN	STRØM
	KALDT VANN	Forslag til plassering sluk
	AVLØP	
NBI krav til lekkasjesikring på alt vanntilkopleit i rom uten sluk – leveres av rørlegger		

Kontrollmål må tas! Utførende fag er selv ansvarlig for kontrollmål. Vegger med overskap-hyller-veggmontert blandedbatterier: min. 18 mm spikerslag !!

	X	X	X	X	X
REV	X	X	X	X	X
DATO	X	X	X	X	X
ENDRINGEN GJELDER					X
SIGN.					X

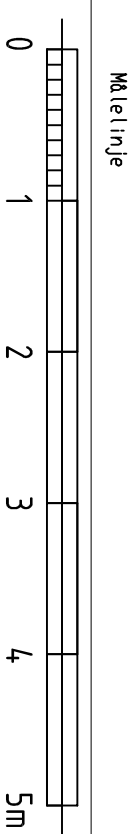

Nittedal stasjon

kafé

REVISION

Fornat/Scale:	Kontakt person:	Prosjekt nr.:	Tegner:	Dato:
A3 / 1:50	Mette Løfblad	53018	DAK plan Hanne M. Hilde	14.04.2016

FOODTECH

Interiør og Storkjøkken

Tlf: +47 815 68 968 / www.foodtech.no / Avdeling Oslo, Torp, Bergen