

3 Milano salgshyller med glasshyller og oppbevaring. Metall: RAL 1036 Perlgold. Laminat: A395 Cordoba.

KLIPPESONE:


3 doble stikkontakter monteres på undersiden av bordplata, og seriekobles. Ledningen føres så ned gjennom understellet på stylingøya, og kobles til i gulv.

1 Pietranera Om-X Unisex stol i brun vintage skai, S09 med beige rørsømmer B08. Krom, rund fotplate.

Nordic Track Ultra R COB 3000 LED **spotskinner** i tak.

2 Pietranera Zone Pro Relax vaskestol med elektrisk benstøtte.
Trukket i brun vintage skai S09. Hvit vask og søyle.
Se vedlegg Zone Pro. **El.tilkobling i gulv.**

Teknisk tegning av tilkobling av vaskestol:

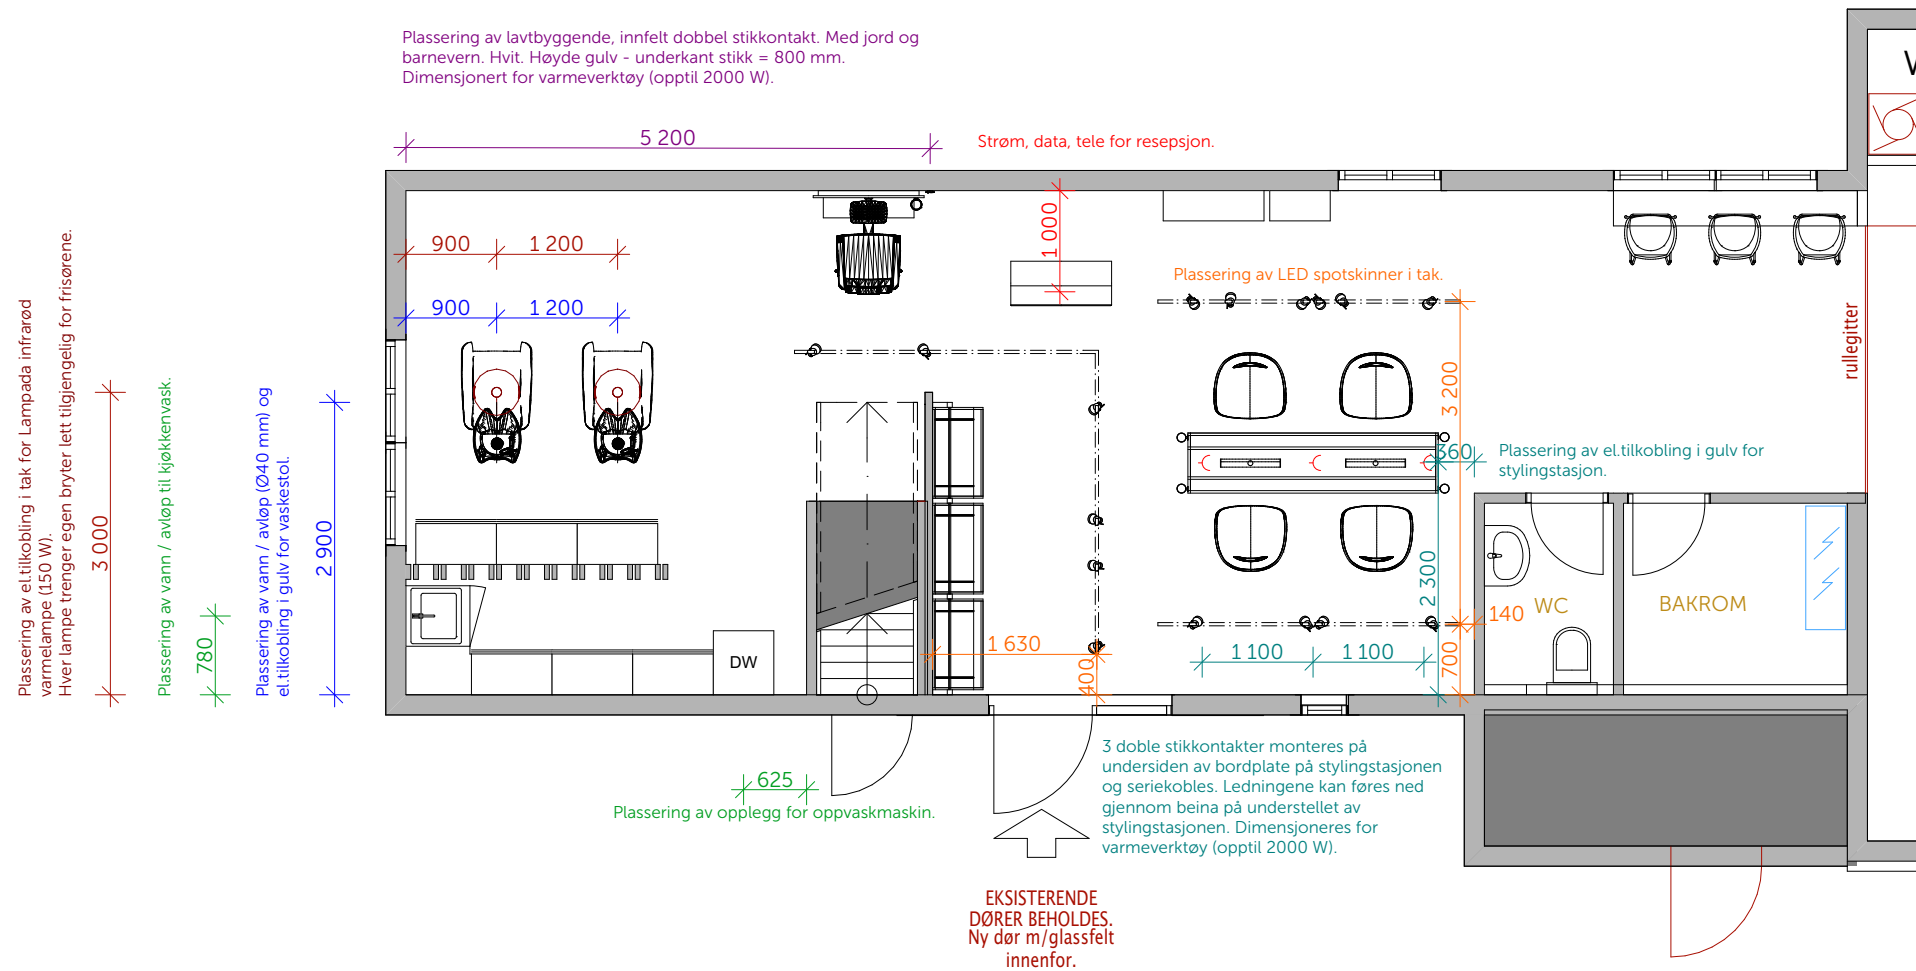

Alle mål må kontrollmåles på stedet!

TENDENZ
— INTERIØRDESIGN

Tittel:

Oker Frisør

Nittedal Stasjon

Prosjektnr.: 2016-24	Tegningsnr.: 1	Dato: 31.10.2014
Type tegning: Teknisk plantegning, el og vann		Målestokk i A3: 1:75