


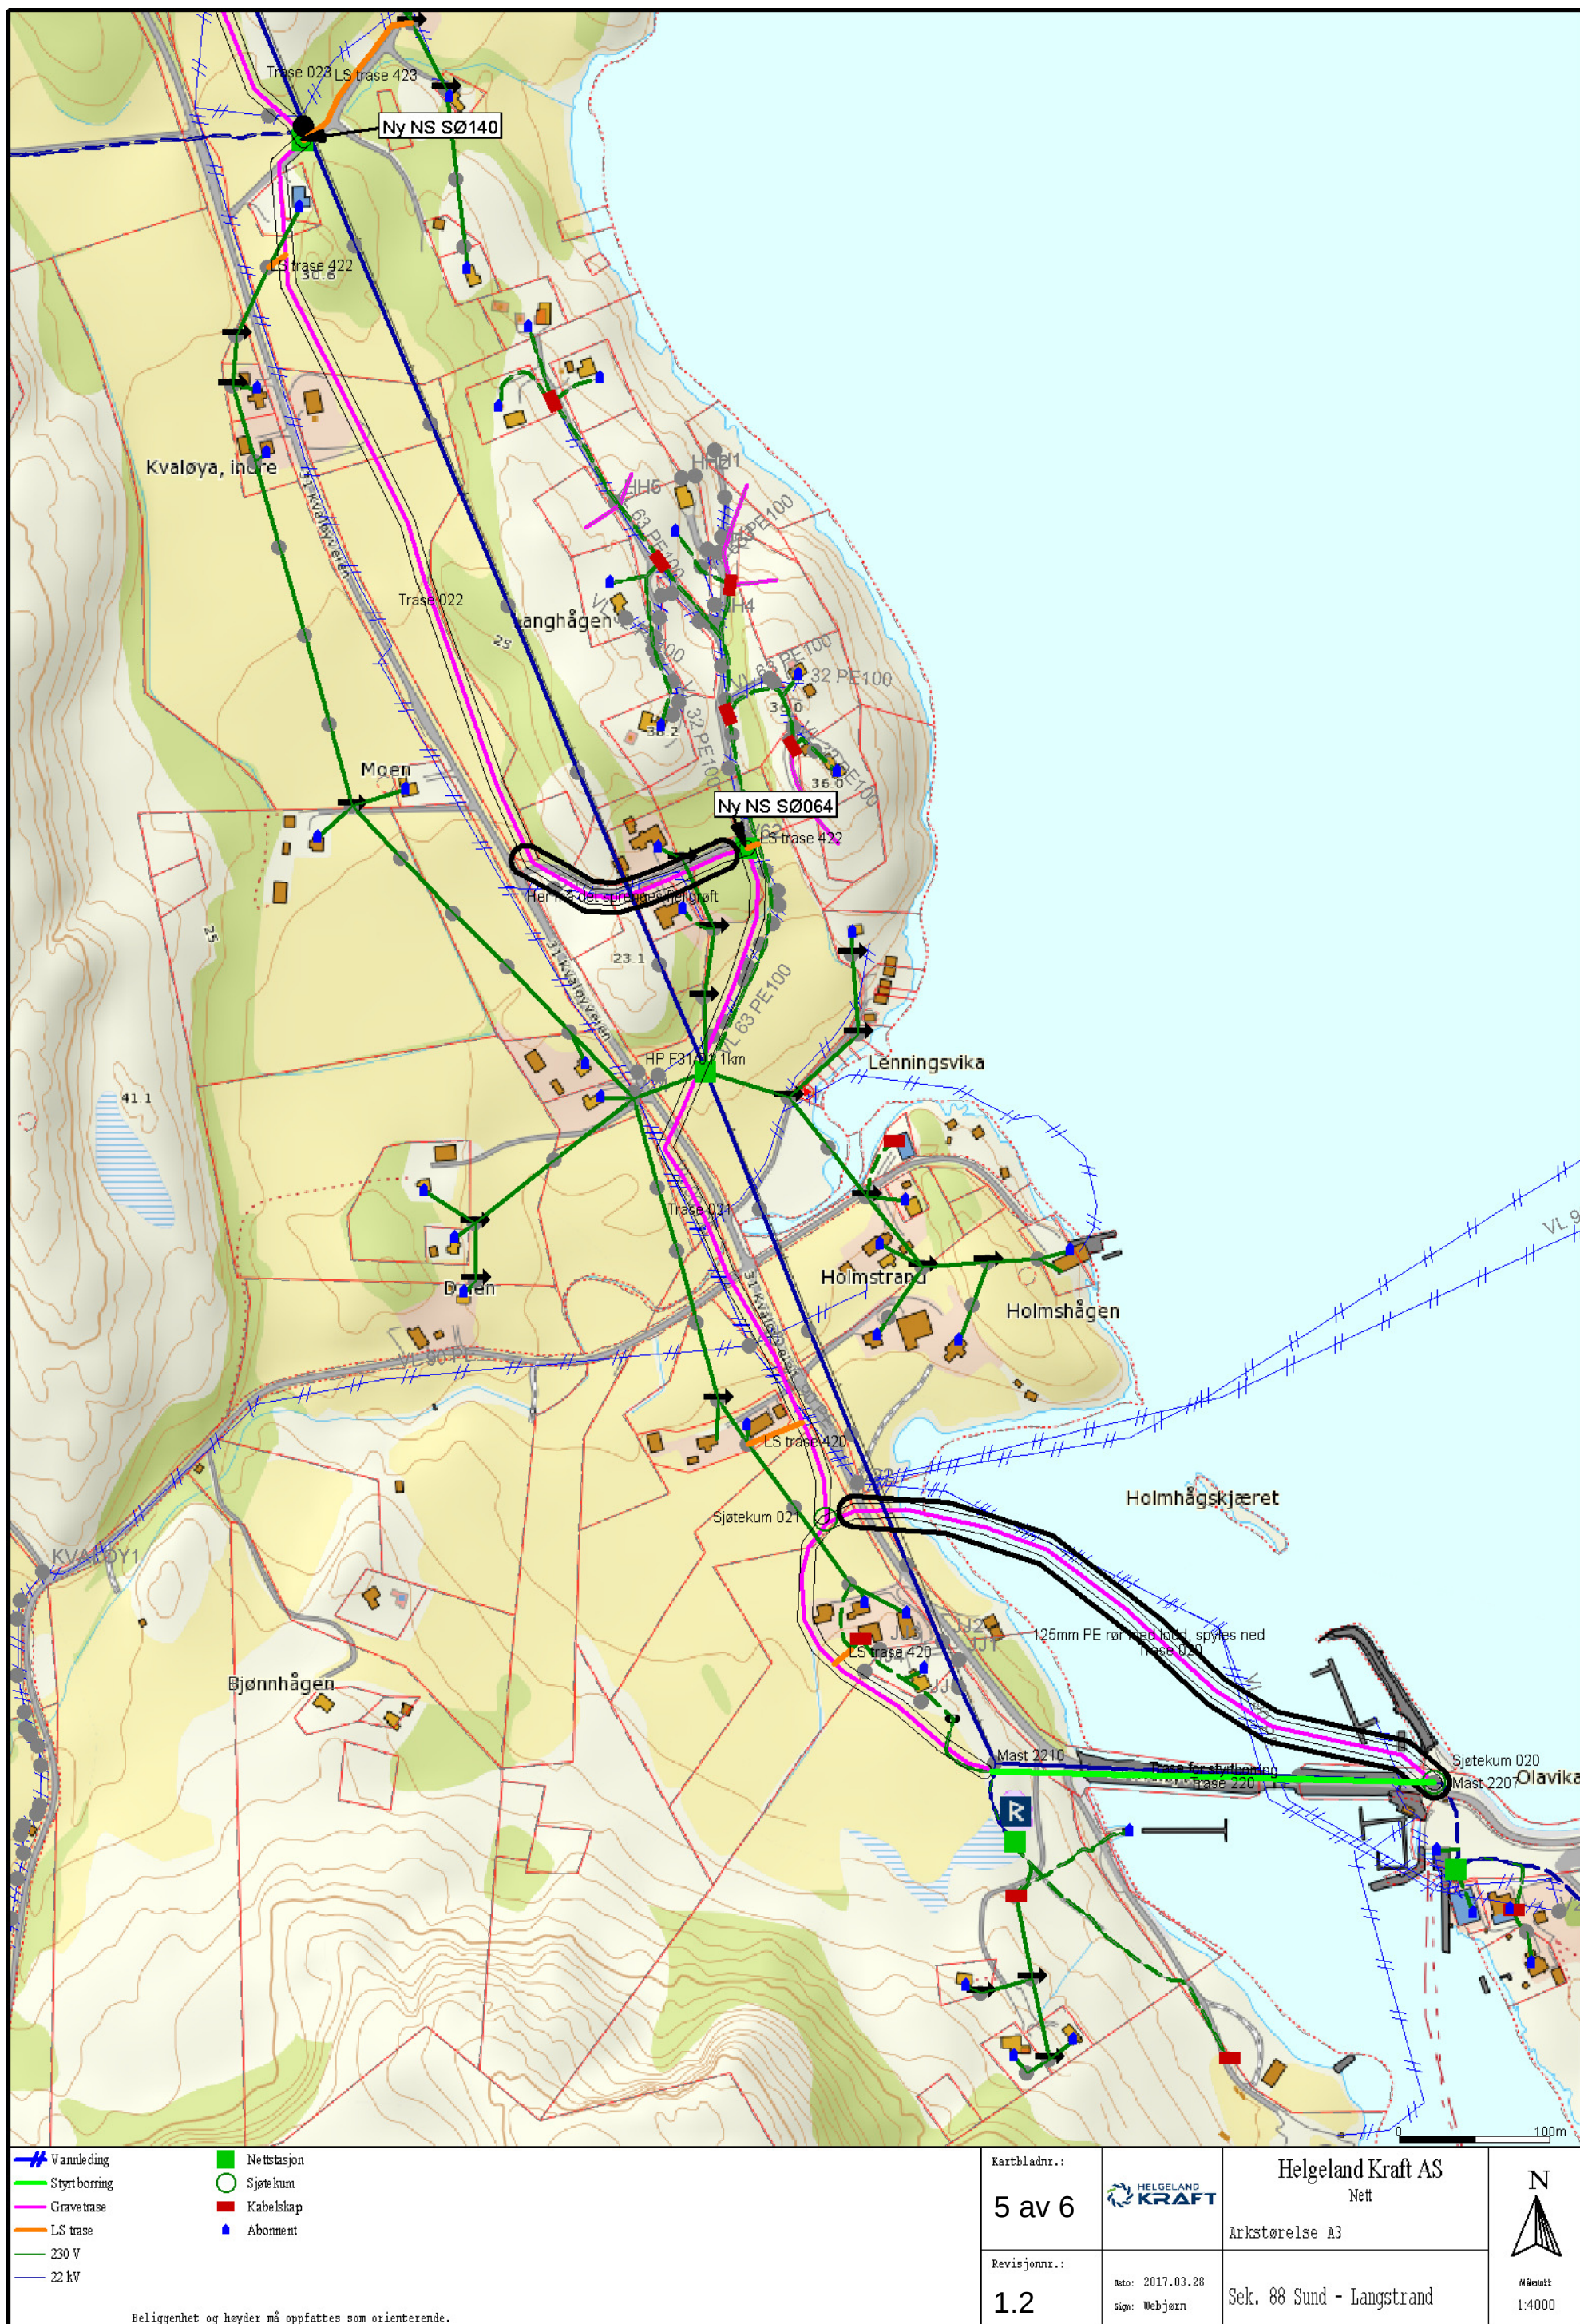

- Vannledning
- Styrt boring
- Gravetrase
- LS trase
- 230 V
- 22 kV
- Nettstasjon
- Sjøtekum
- Kabelskap
- Abnormt

Beliggenhet og høyder må oppfattes som orienterende.

Kartbladnr.:

5 av 6

Revisjonnr.:

1.2



Dato: 2017.03.28  
Sign: Webjørn

Helgeland Kraft AS  
Nett

Arkstørelse A3

Sek. 88 Sund - Langstrand



Målestokk  
1:4000