


FORKLARINGER

- ? VIDERE KANALFØRING
IKKE FUNNET ETTER
DENNE PUNKT
- AV AVTREKKSVENTIL VEGG
- BR BRANNISOLERT KANAL
- F FLEXIBEL KANAL
- KB KOMBIBAFFEL
- L LÅST DØR, ROM IKKE
INSPISERT
- TV TILLUFTSVENTIL VEGG
- V VENTIL MANGLER,
KUN KAMMER

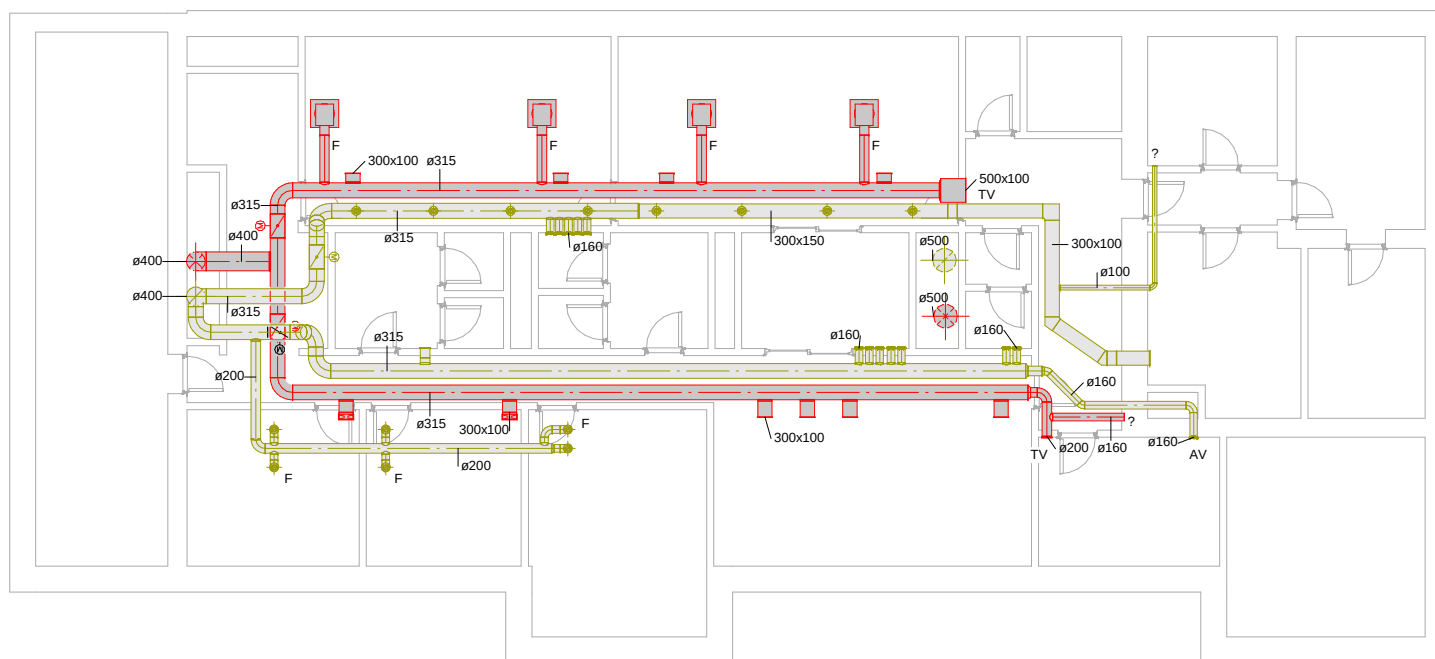

Plan

Oslo S - Anbudstegning
Kote 05 - Eksisterende
Målestokk: 1:100
Dato: 7.7.2017
Tegnet: TP