



"N:\S\161661516671\BIM\VV\SM\Modell\VA-plan.dwg - VF - Plottet: 2017-07-18, 13:49:23 - LAYOUT = V-10-00-02 - XREF = A-5166671_Sortland - Ny brann- og ambulansestasjon_UTOMHUS 2017-07-12-Floor Plan - 10-00-02_Utomhusplan, Kart med VA sosi"

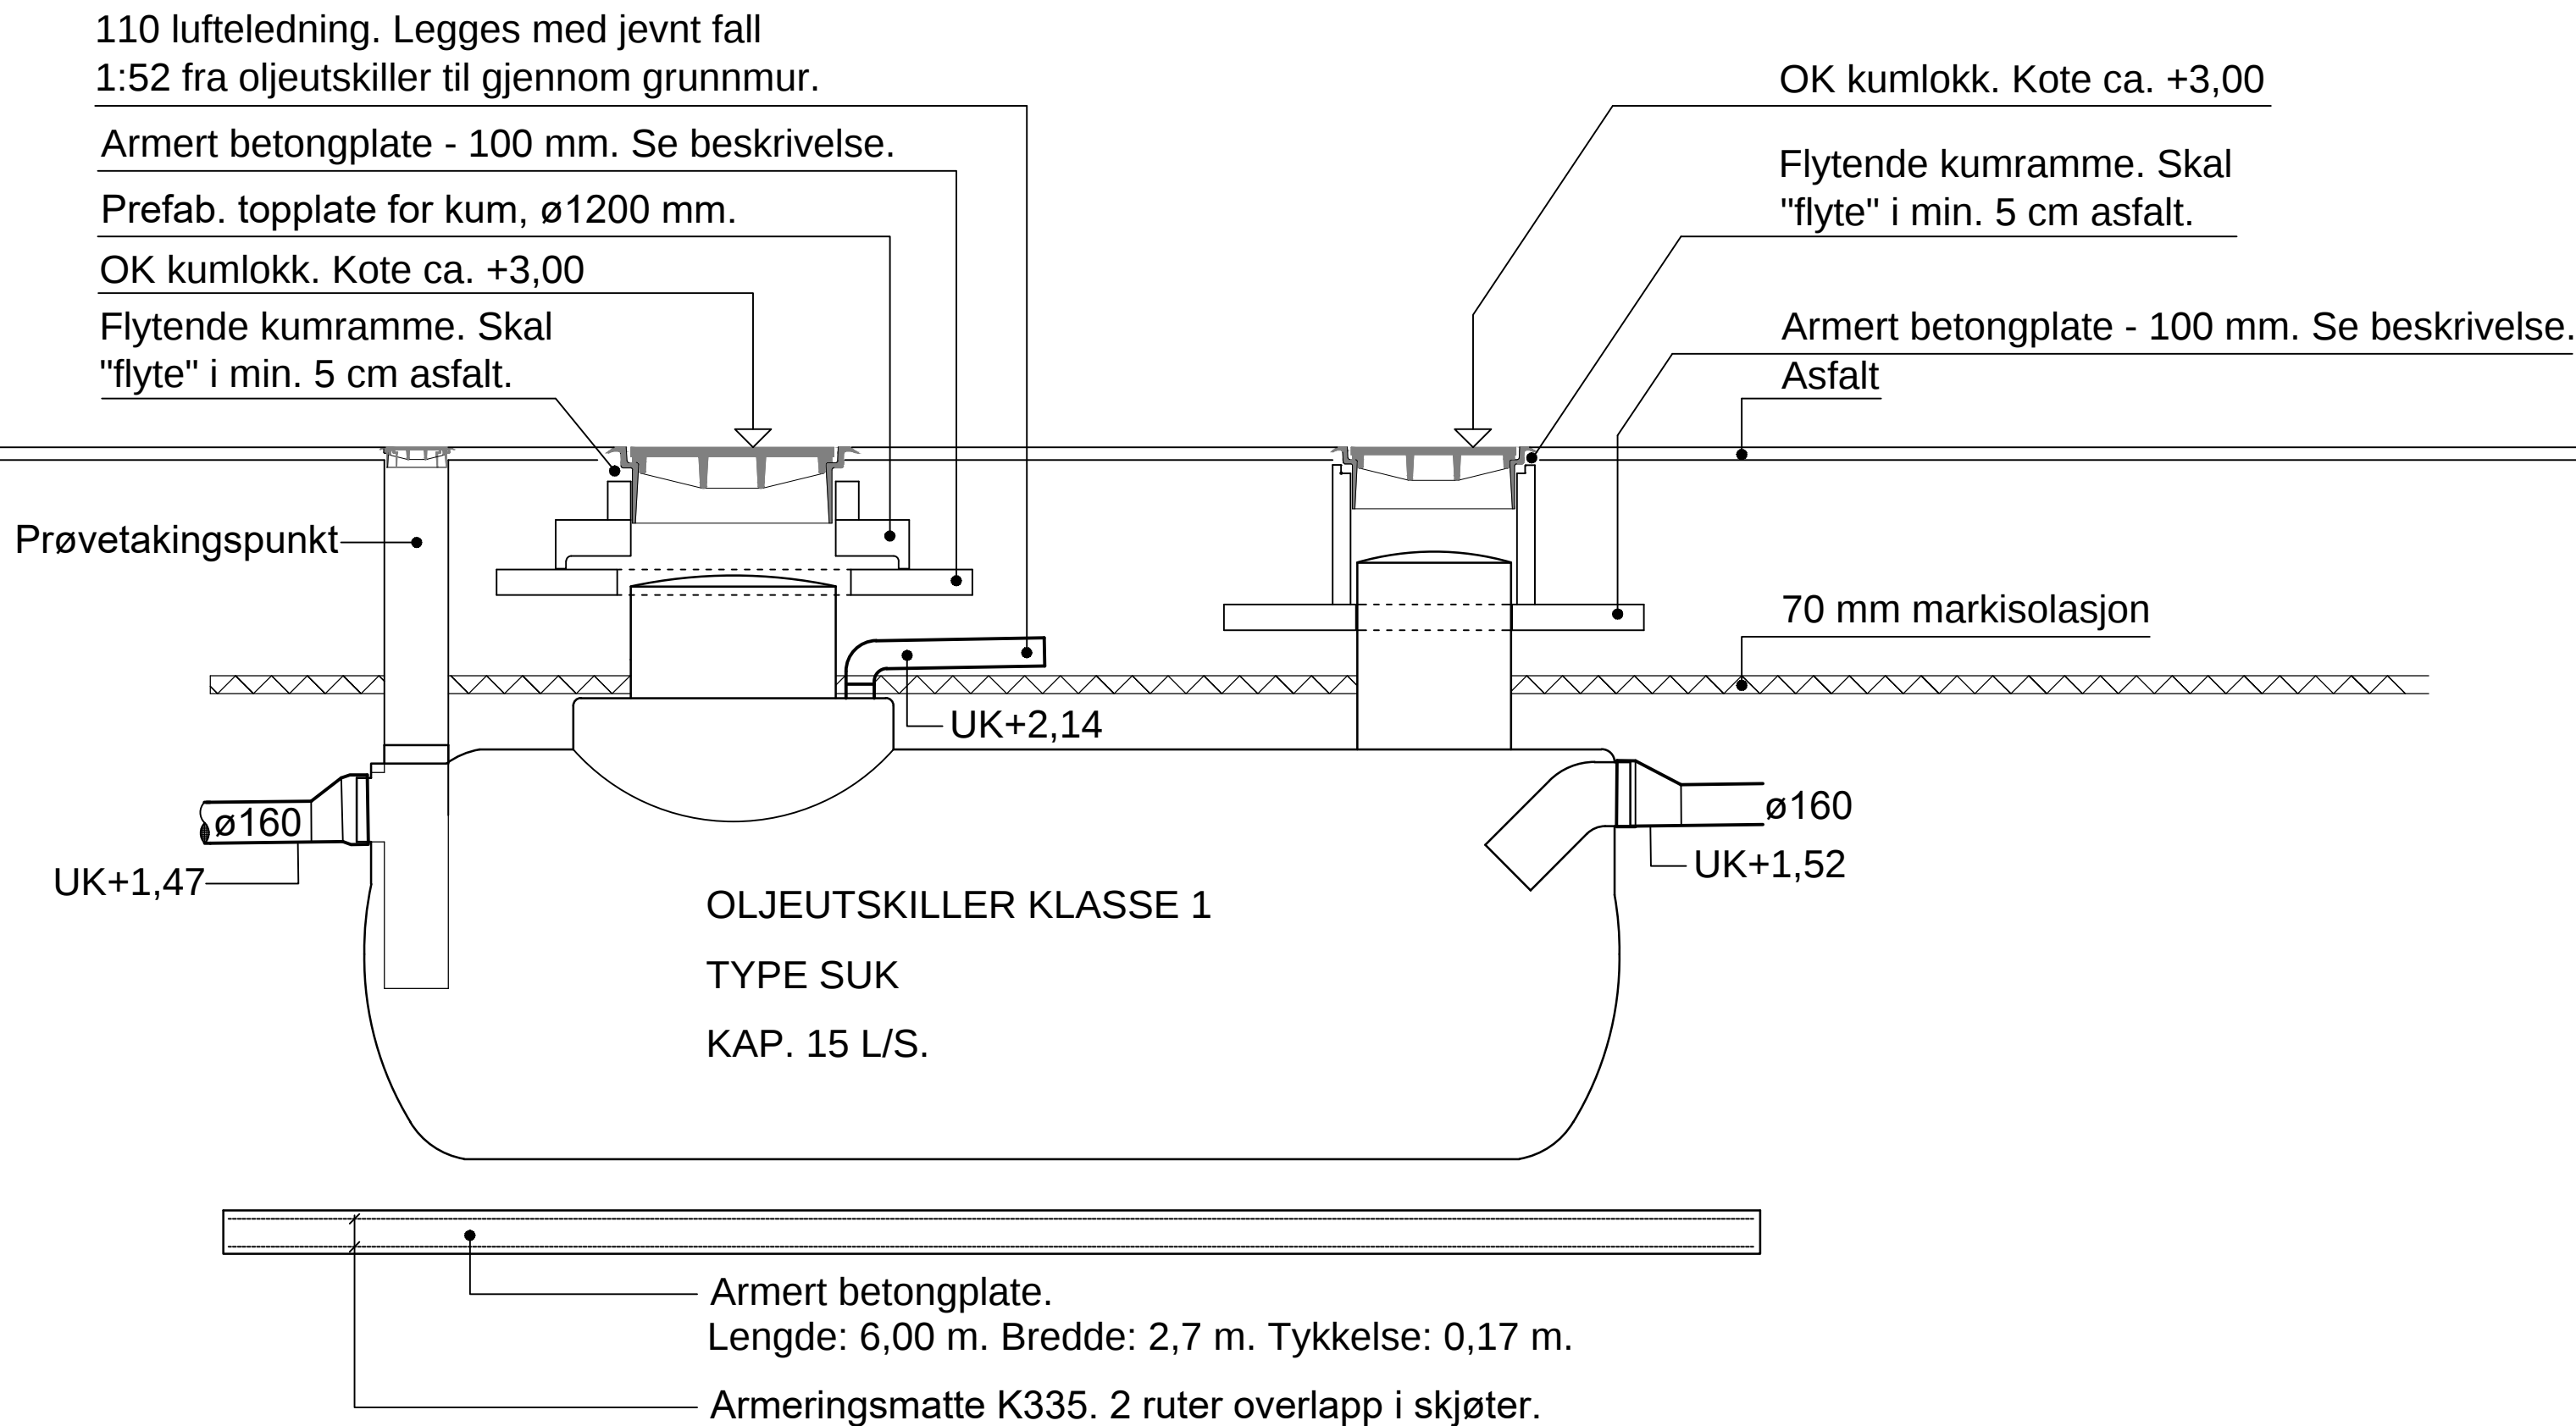


LANGSNITT OLJEUTSKILLER
M. 1 : 25

Tegningsnummer	Revisjon
V-10-00-02	F01

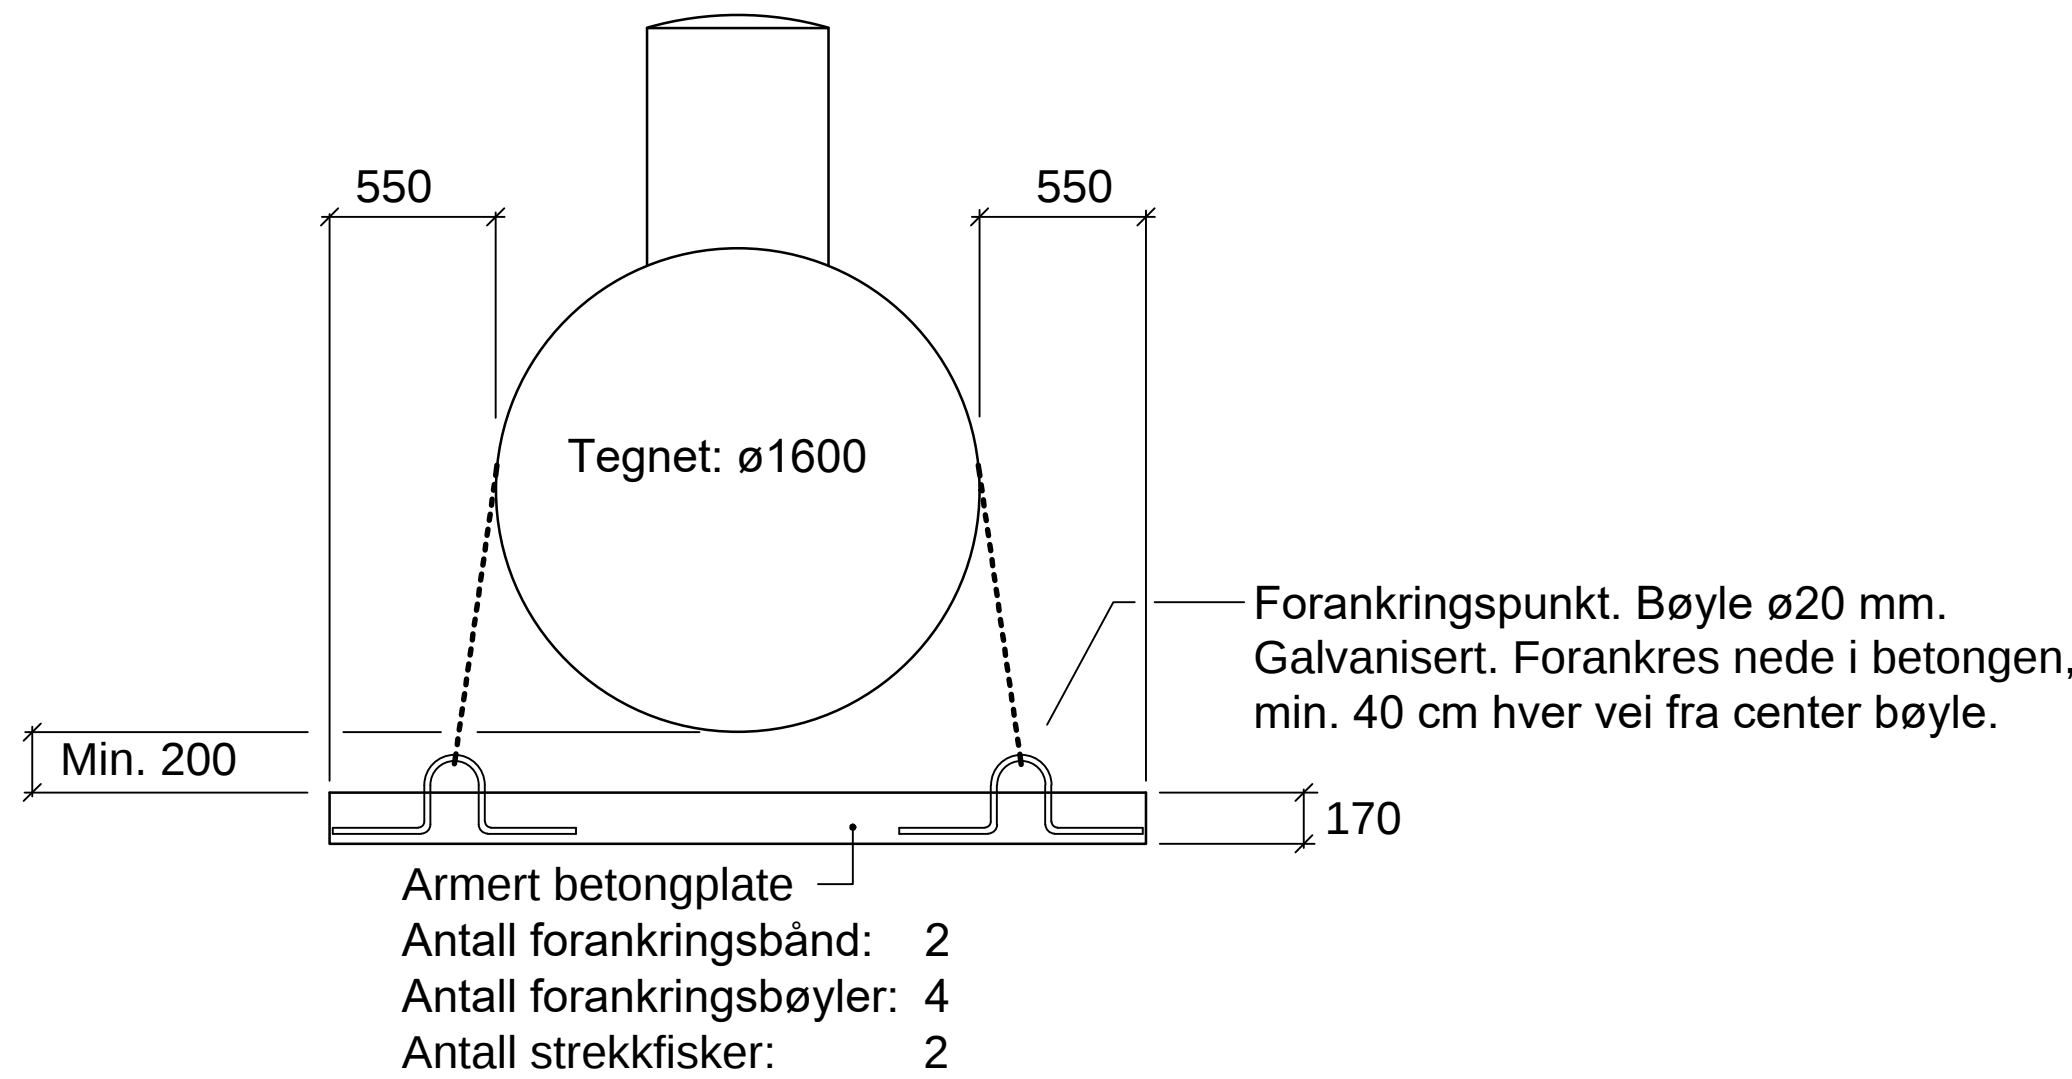

TVERRSNITT OLJEUTSKILLER
M. 1 : 25

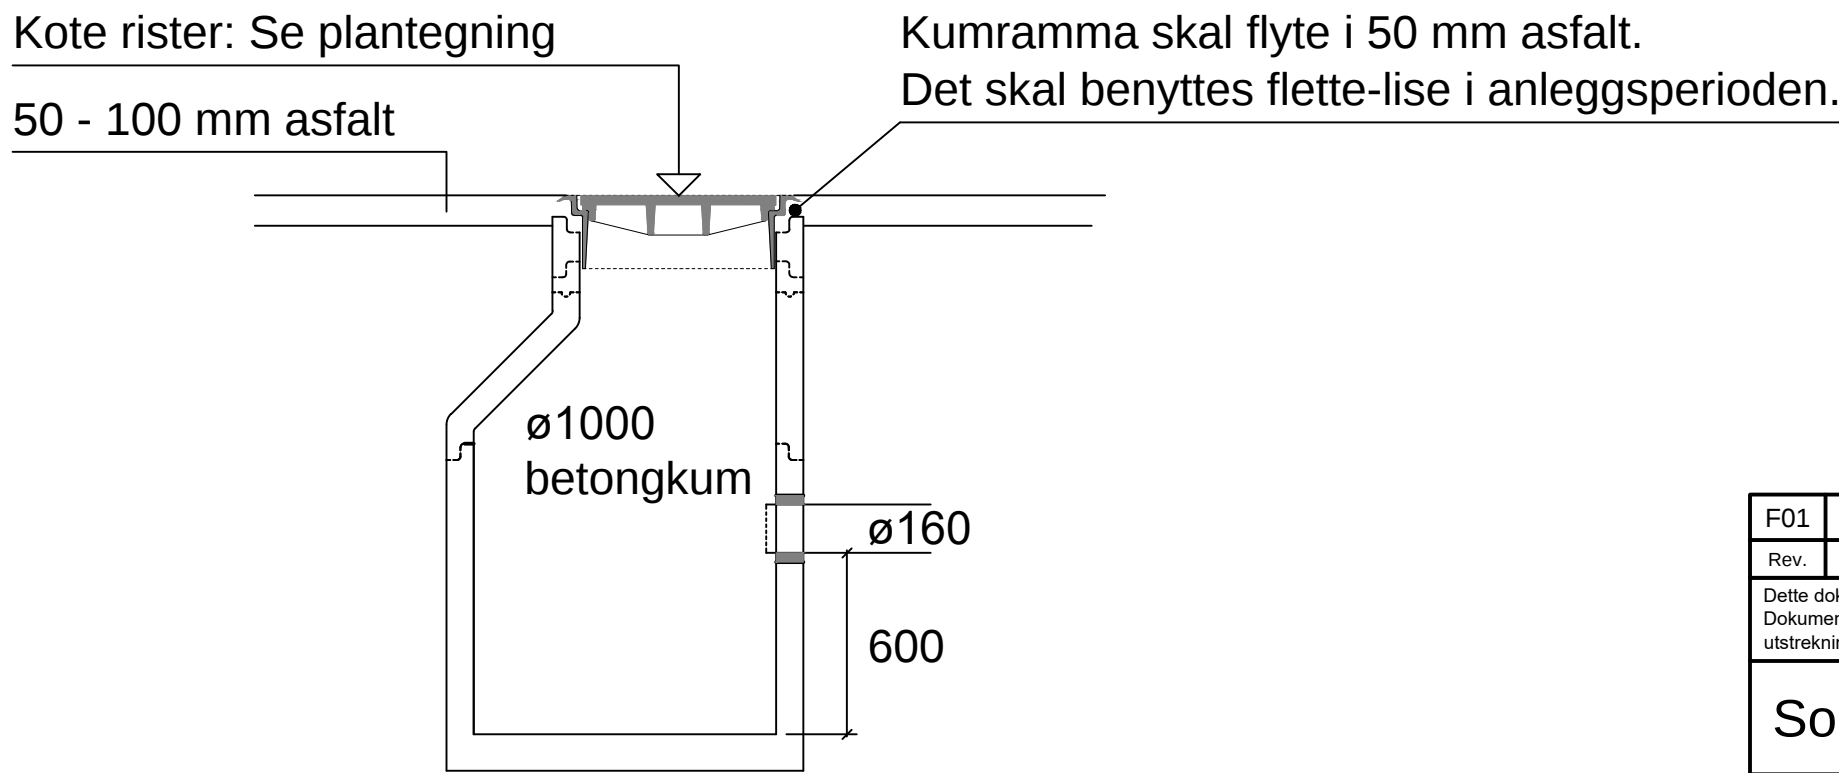

TYPISK SNITT OVERVANNSKUMMER
M. 1 : 25

FOR ANSKAFFELSE 2017-07-18

F01	2017-08-04	For anskaffelse		VF	TCH	VF
Rev.	Dato	Beskrivelse		Utarbeidet	Fagkontroll	Godkjert
Dette dokumentet er utarbeidet av Norconsult AS som del av det oppdraget som fremgår nedenfor. Opphavsretten tilhører Norconsult AS. Dokumentet må bare benyttes til det formål som oppdragsavtalen beskriver, og må ikke kopieres eller gjøres tilgjengelig på annen måte eller i større utstrekning enn formålet tilsier.				Målestokk (gjelder A1)		
Sortland kommune						
Sortland - Ny brannstasjon						
Detaljer oljeutskiller og utvendige kummer						
Norconsult 		Oppdragsnummer	Tegningsnummer		Revisjon	
5166671		V-10-00-02		F01		