


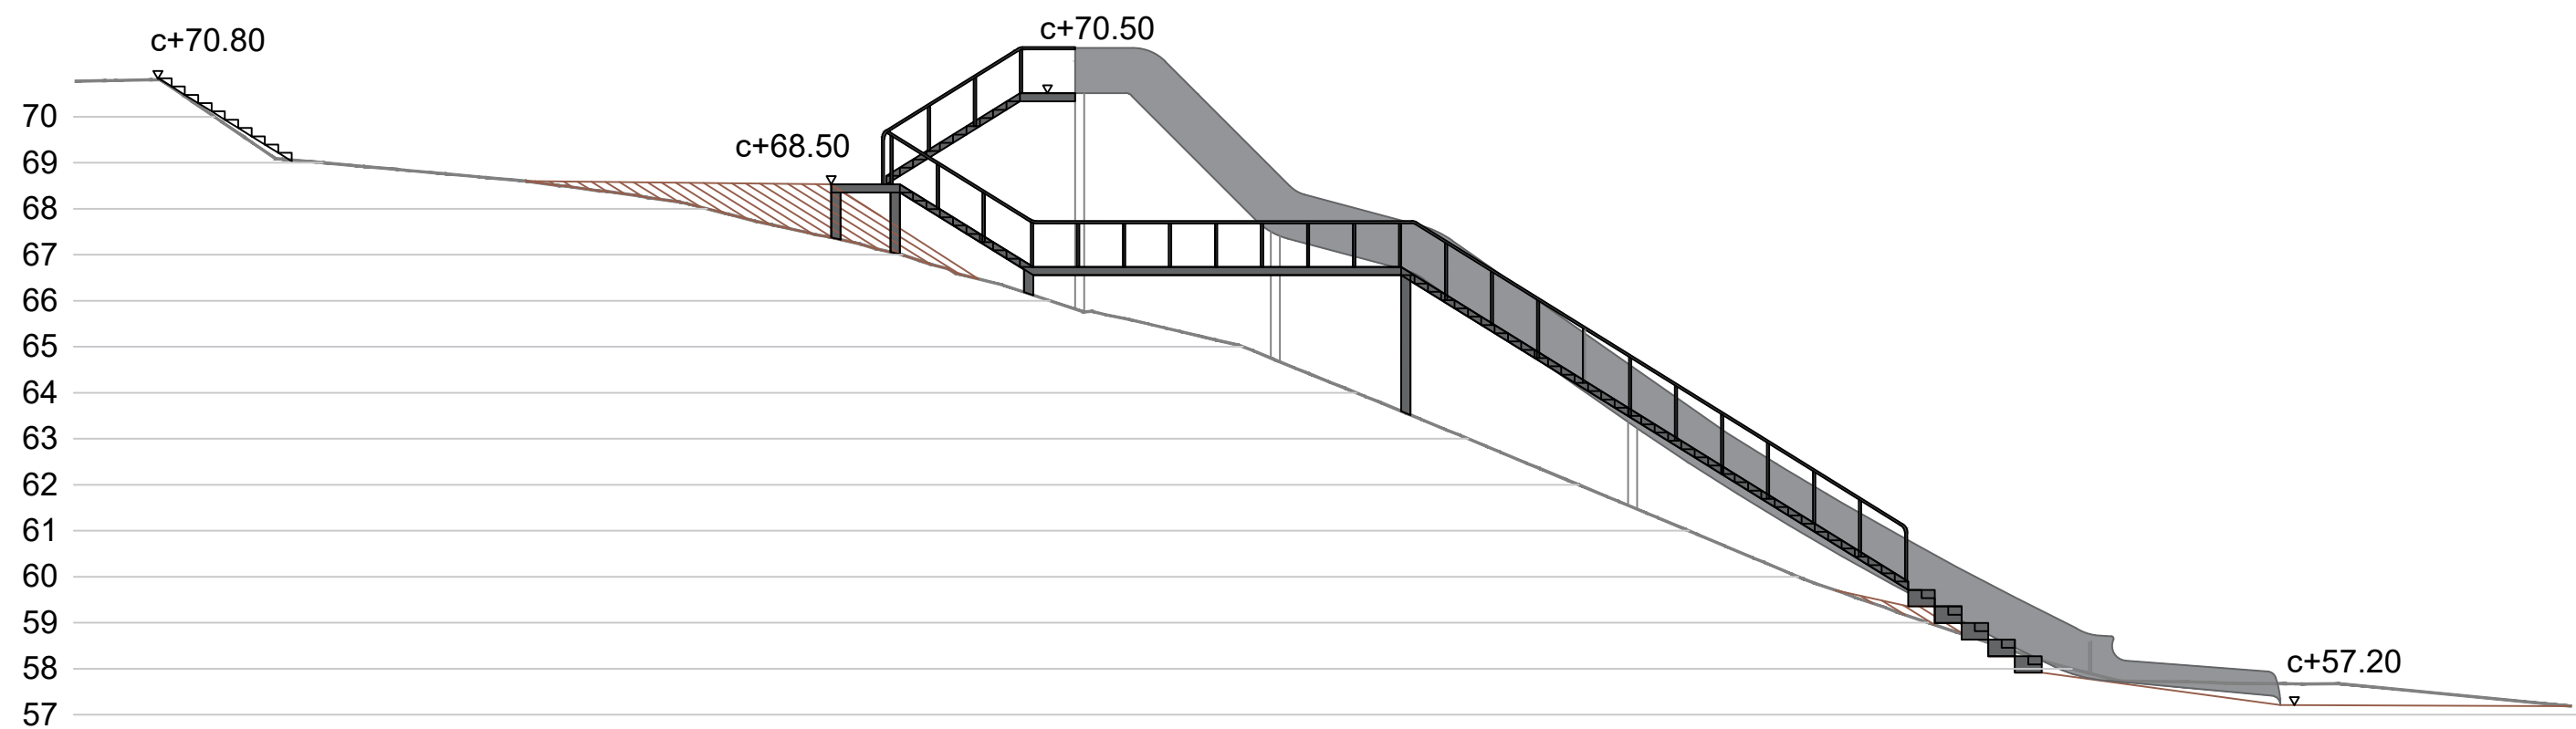

01	Konkurransegrunnlag	04.04.2024	JHA	-	-	
Rev.	Revisjonen gjelder	Dato	Tegnet	Kontr.	Godkjen	
HAGADUMPA Snitt sklie og trapp		Målestokk 1:150	Dato	19.03.2023		
			Tegnet	Jenny Hartveit Almli		
			Kontr.	-		
			Godkjent	-		
		Arkiv bet.				
		Erstatn. for				
 Larvik kommune		Tegning nr. L-110			Rev. 01	