


"M:\513\513\5135305\DAK\Byggeteknisk\Modell\SI\almaster\2013-12-06 - JTA - Plot tet. 2013-12-06, 18.30.21"

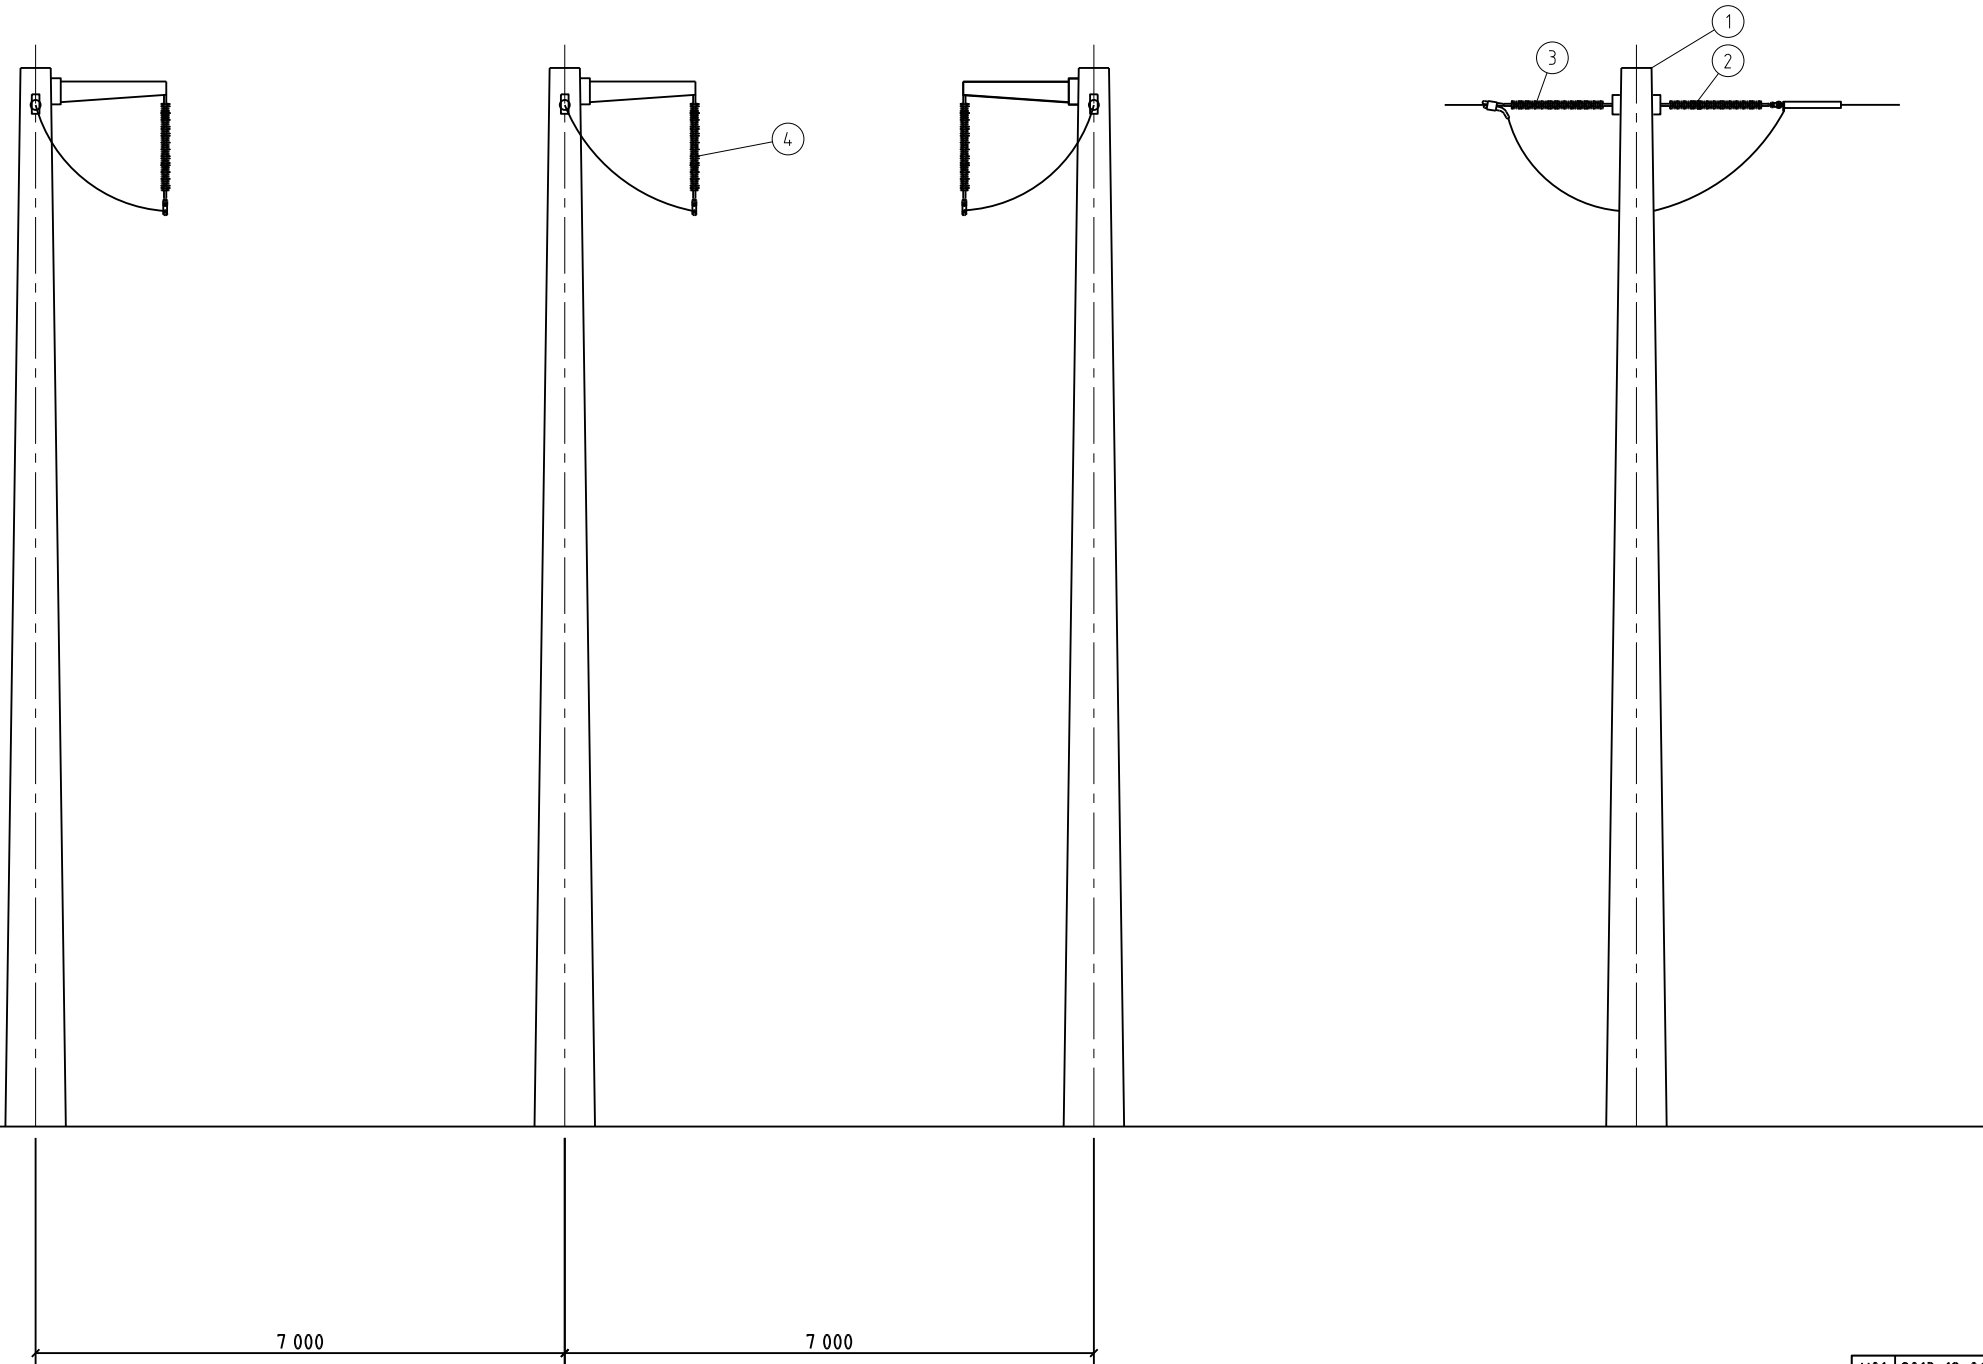

POS.	ANT.	BESKRIVELSE
1	3	Stolpe, stål
2	3	Armatur, se tegn. K614
3	3	Armatur, se tegn. K612
4	3	Armatur, se tegn K620

H01	2013-12-06	For utførelse	JTA	RLU	RLU
Revisjon	Dato	Beskrivelse	Utarbeidet	Fagkontroll	Godkjent
Dette dokumentet er utarbeidet av Norconsult AS som del av det oppdraget som fremgår nedenfor. Opphavsretten tilhører Norconsult AS. Dokumentet må bare benyttes til det formål som oppdragsavtalen beskriver, og må ikke kopieres eller gjøres tilgjengelig på annen måte eller i større utstrekning enn formålet tilsier.					Målestokk. Gylder for A3 format
Helgelandskraft AS					1:100
Fjordspenn Vistenfjorden Mast nr 113 og 114 Høyde 14 m					
Norconsult		Oppdragsnummer	Tegningsnummer	Revisjon	
		5135305	K25	H01	