


Snitt 18-18

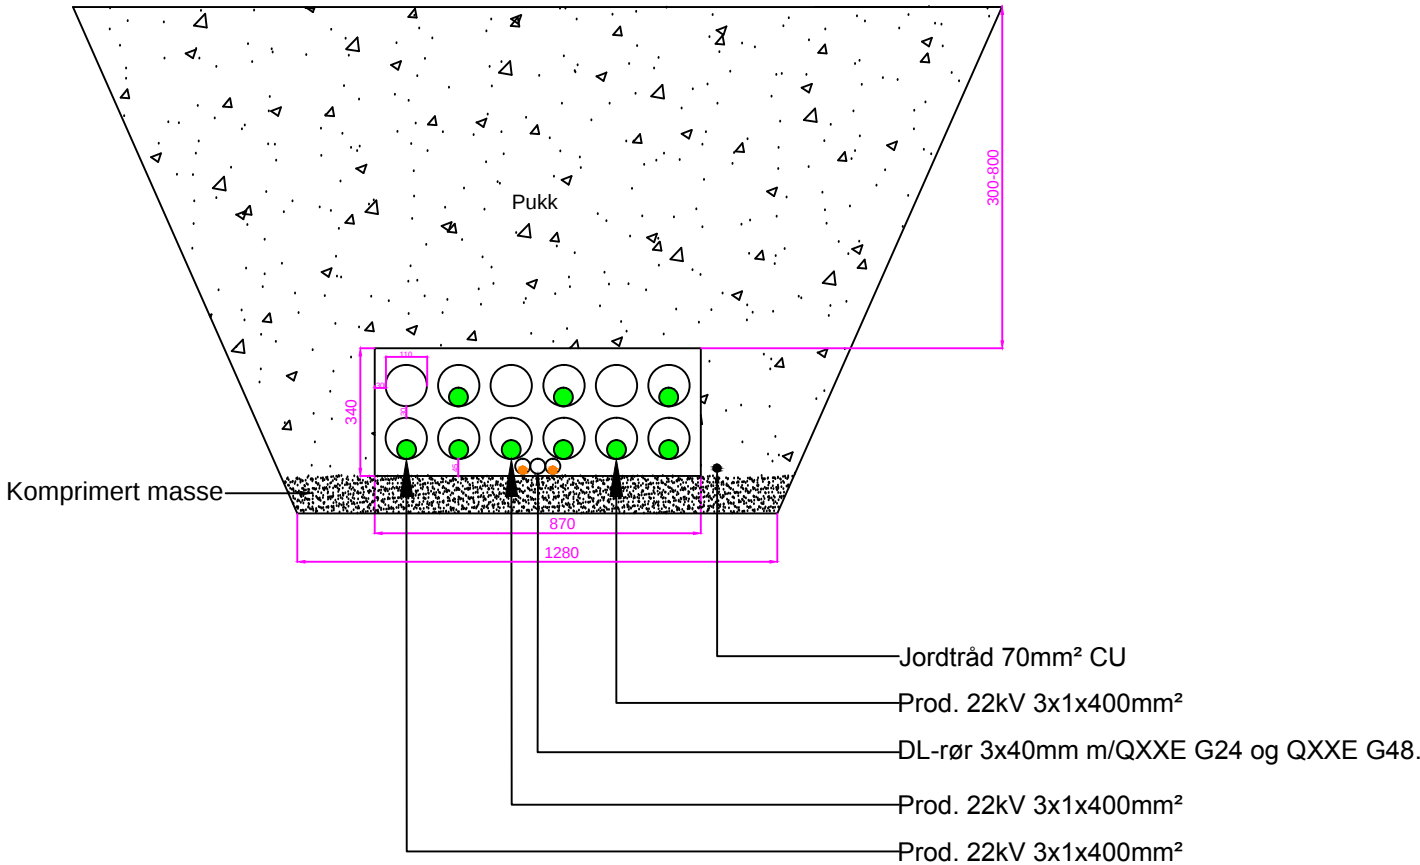

								TEGNET AV BSP	TEGNET DATO 2014-08-21		132kV og 22kV kabelanlegg Tosbotn Snitt 18-18	BLAD NUMMER	=		
								GODKJENT AV MB	GODKJENT DATO 2014-08-21			NESTE BLAD	+		
								KUNDE				TEGNINGSNUMMER REJLERS 13146-10-03-021			
01	2014-08-21	For utgivelse	BSP	JSO	MB	2014-08-21						TEGNINGSNUMMER KUNDE	REV.		
REV.	DATO	REVISJONEN GJELDER	TEGNET	KONTR.	GODKJ.	GODKJ.REV DATO	Helgelandskraft						01		