


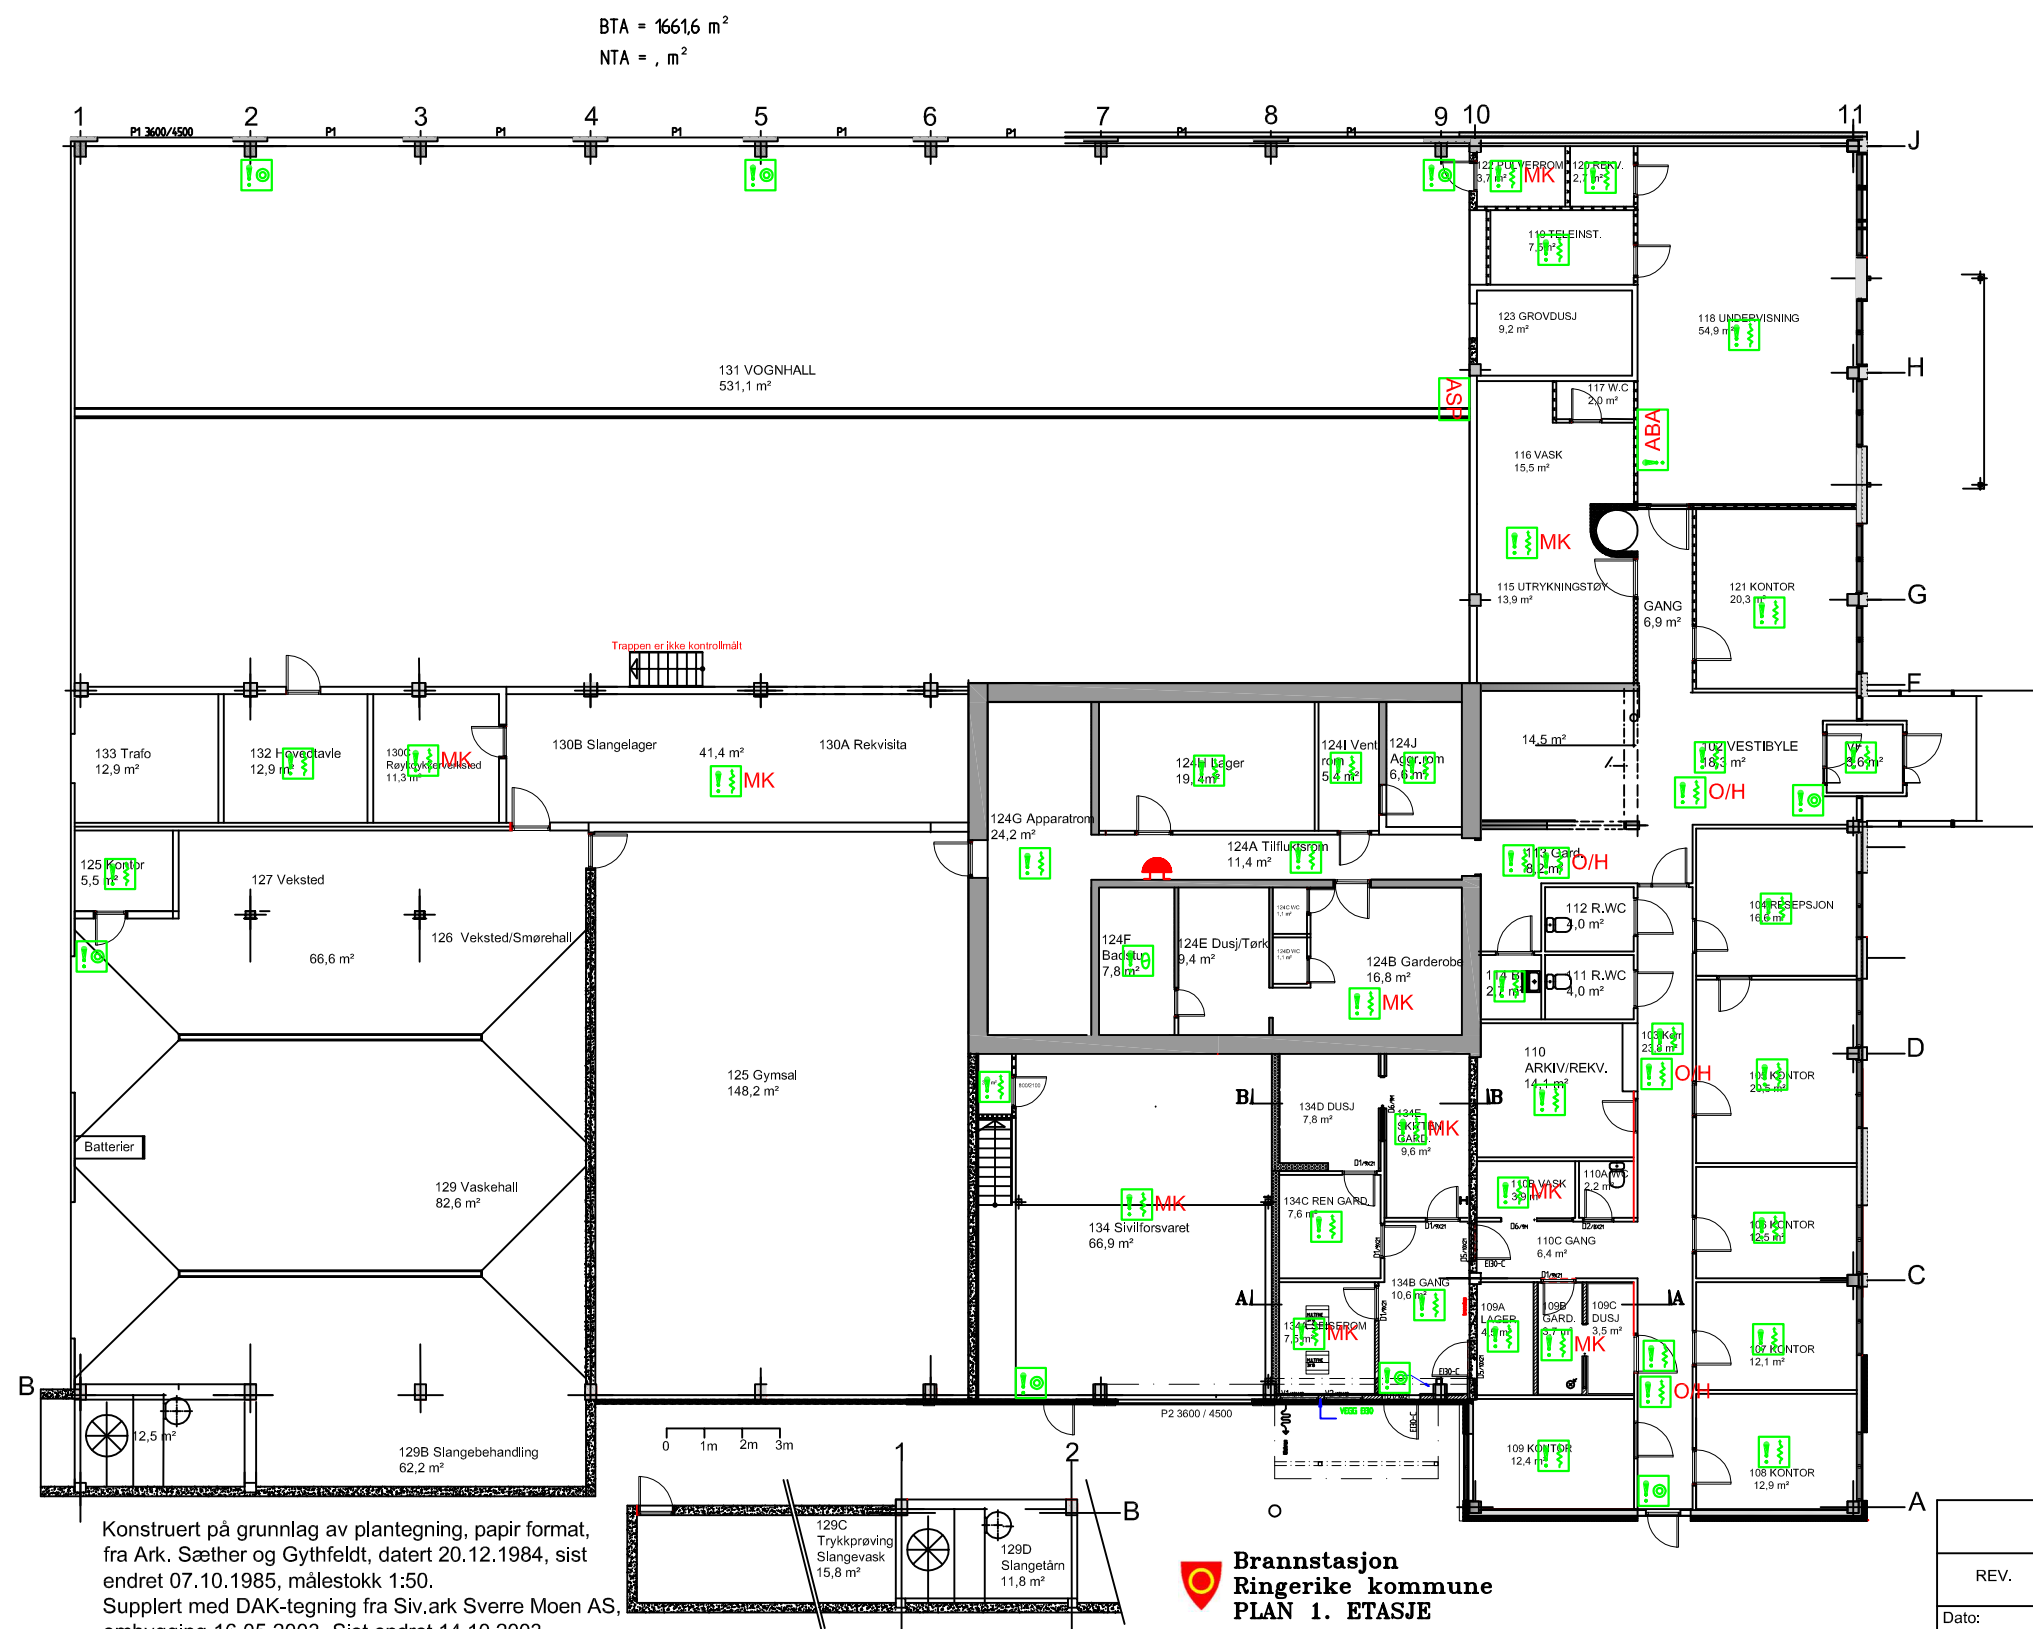

- SYMBOLOVERSIKT**
- Røykdetektor
 - Røykdetektor o/himling
 - Manuell melder
 - Varmefølsom detektor
 - Multikriterie-detektor
 - Sugehull i rør for aspirasjon
 - Aspirasjons-detektor
 - Detektorsummer
 - Brannsentral
 - Alarmklokke

Konstruert på grunnlag av plantegning, papir format, fra Ark. Sæther og Gythfeldt, datert 20.12.1984, sist endret 07.10.1985, målestokk 1:50. Supplert med DAK-tegning fra Siv.ark Sverre Moen AS, ombygging 16.05.2003. Sist endret 14.10.2003.

**Brannstasjon
Ringerike kommune
PLAN 1. ETASJE**

REV.	DATO	HENSİKT / KORREKSJON		SIGN.
Dato: 18.10.2016	Konstruktør: E. Lajos	Kontrollert: GWAA	Målestokk: 1.200	Status/Merknad: Tilbudstegn., rev. A
Sted: Hønefoss brannstasjon				Erst. for: Erst. av:
Objekt: 1. etasje				Tegningsnavn/nr.: E542-01-A
Prosjekt: Brannalarmanlegg				
RINGERIKE KOMMUNE Pb 123 sentrum, 3502 Hønefoss				Sentralbord: 32 11 74 00