


BTA = 16616 m²
NTA = , m²

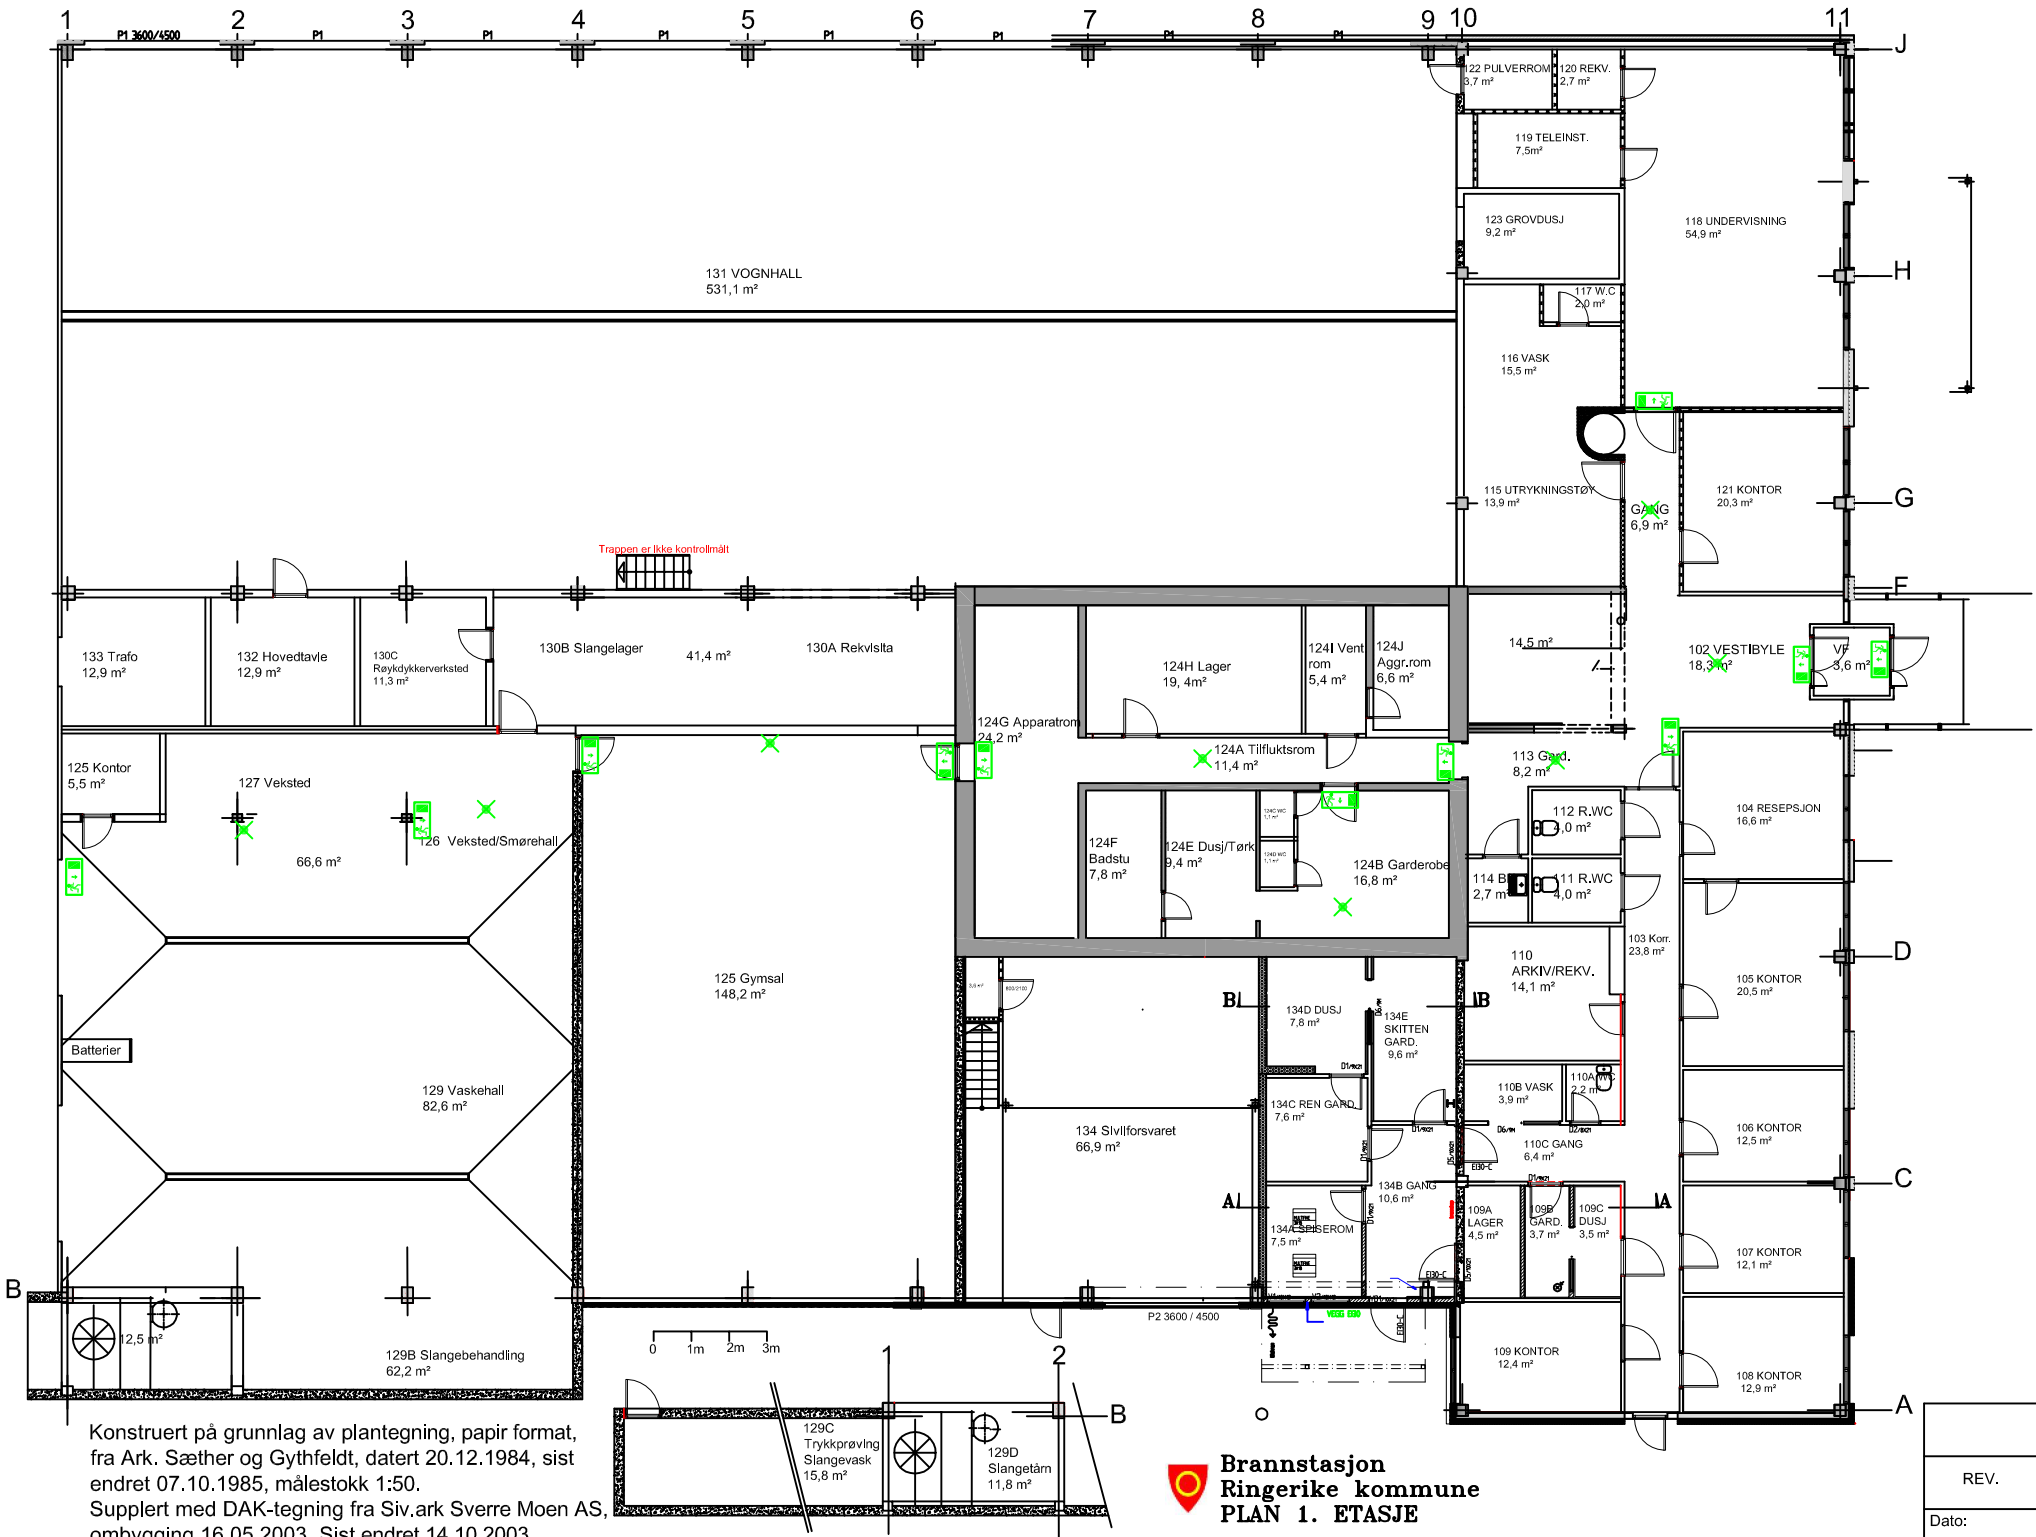

Konstruert på grunnlag av plantegning, papir format, fra Ark. Sæther og Gythfeldt, datert 20.12.1984, sist endret 07.10.1985, målestokk 1:50. Supplert med DAK-tegning fra Siv.ark Sverre Moen AS, ombygging 16.05.2003. Sist endret 14.10.2003.

Brannstasjon
Ringerike kommune
PLAN 1. ETASJE

SYMBOLOVERSIKT

- Markeringslys
- Ledelys

REV.	DATO	HENSİKT / KORREKSJON		SIGN.
Dato: 23.05.2016	Konstruktør: E. Lajos	Kontrollert: GWAA	Målestokk: 1.200	Status/Merknad: Tilbudstegning
Sted: Hønefoss brannstasjon				
Objekt: 1. etasje		Erst. for:		Erst. av:
Prosjekt: Nødlisanlegg		Tegningsnavn/nr.: E443-01		
RINGERIKE KOMMUNE Pb 123 sentrum, 3502 Hønefoss		Sentralbord: 32 11 74 00		