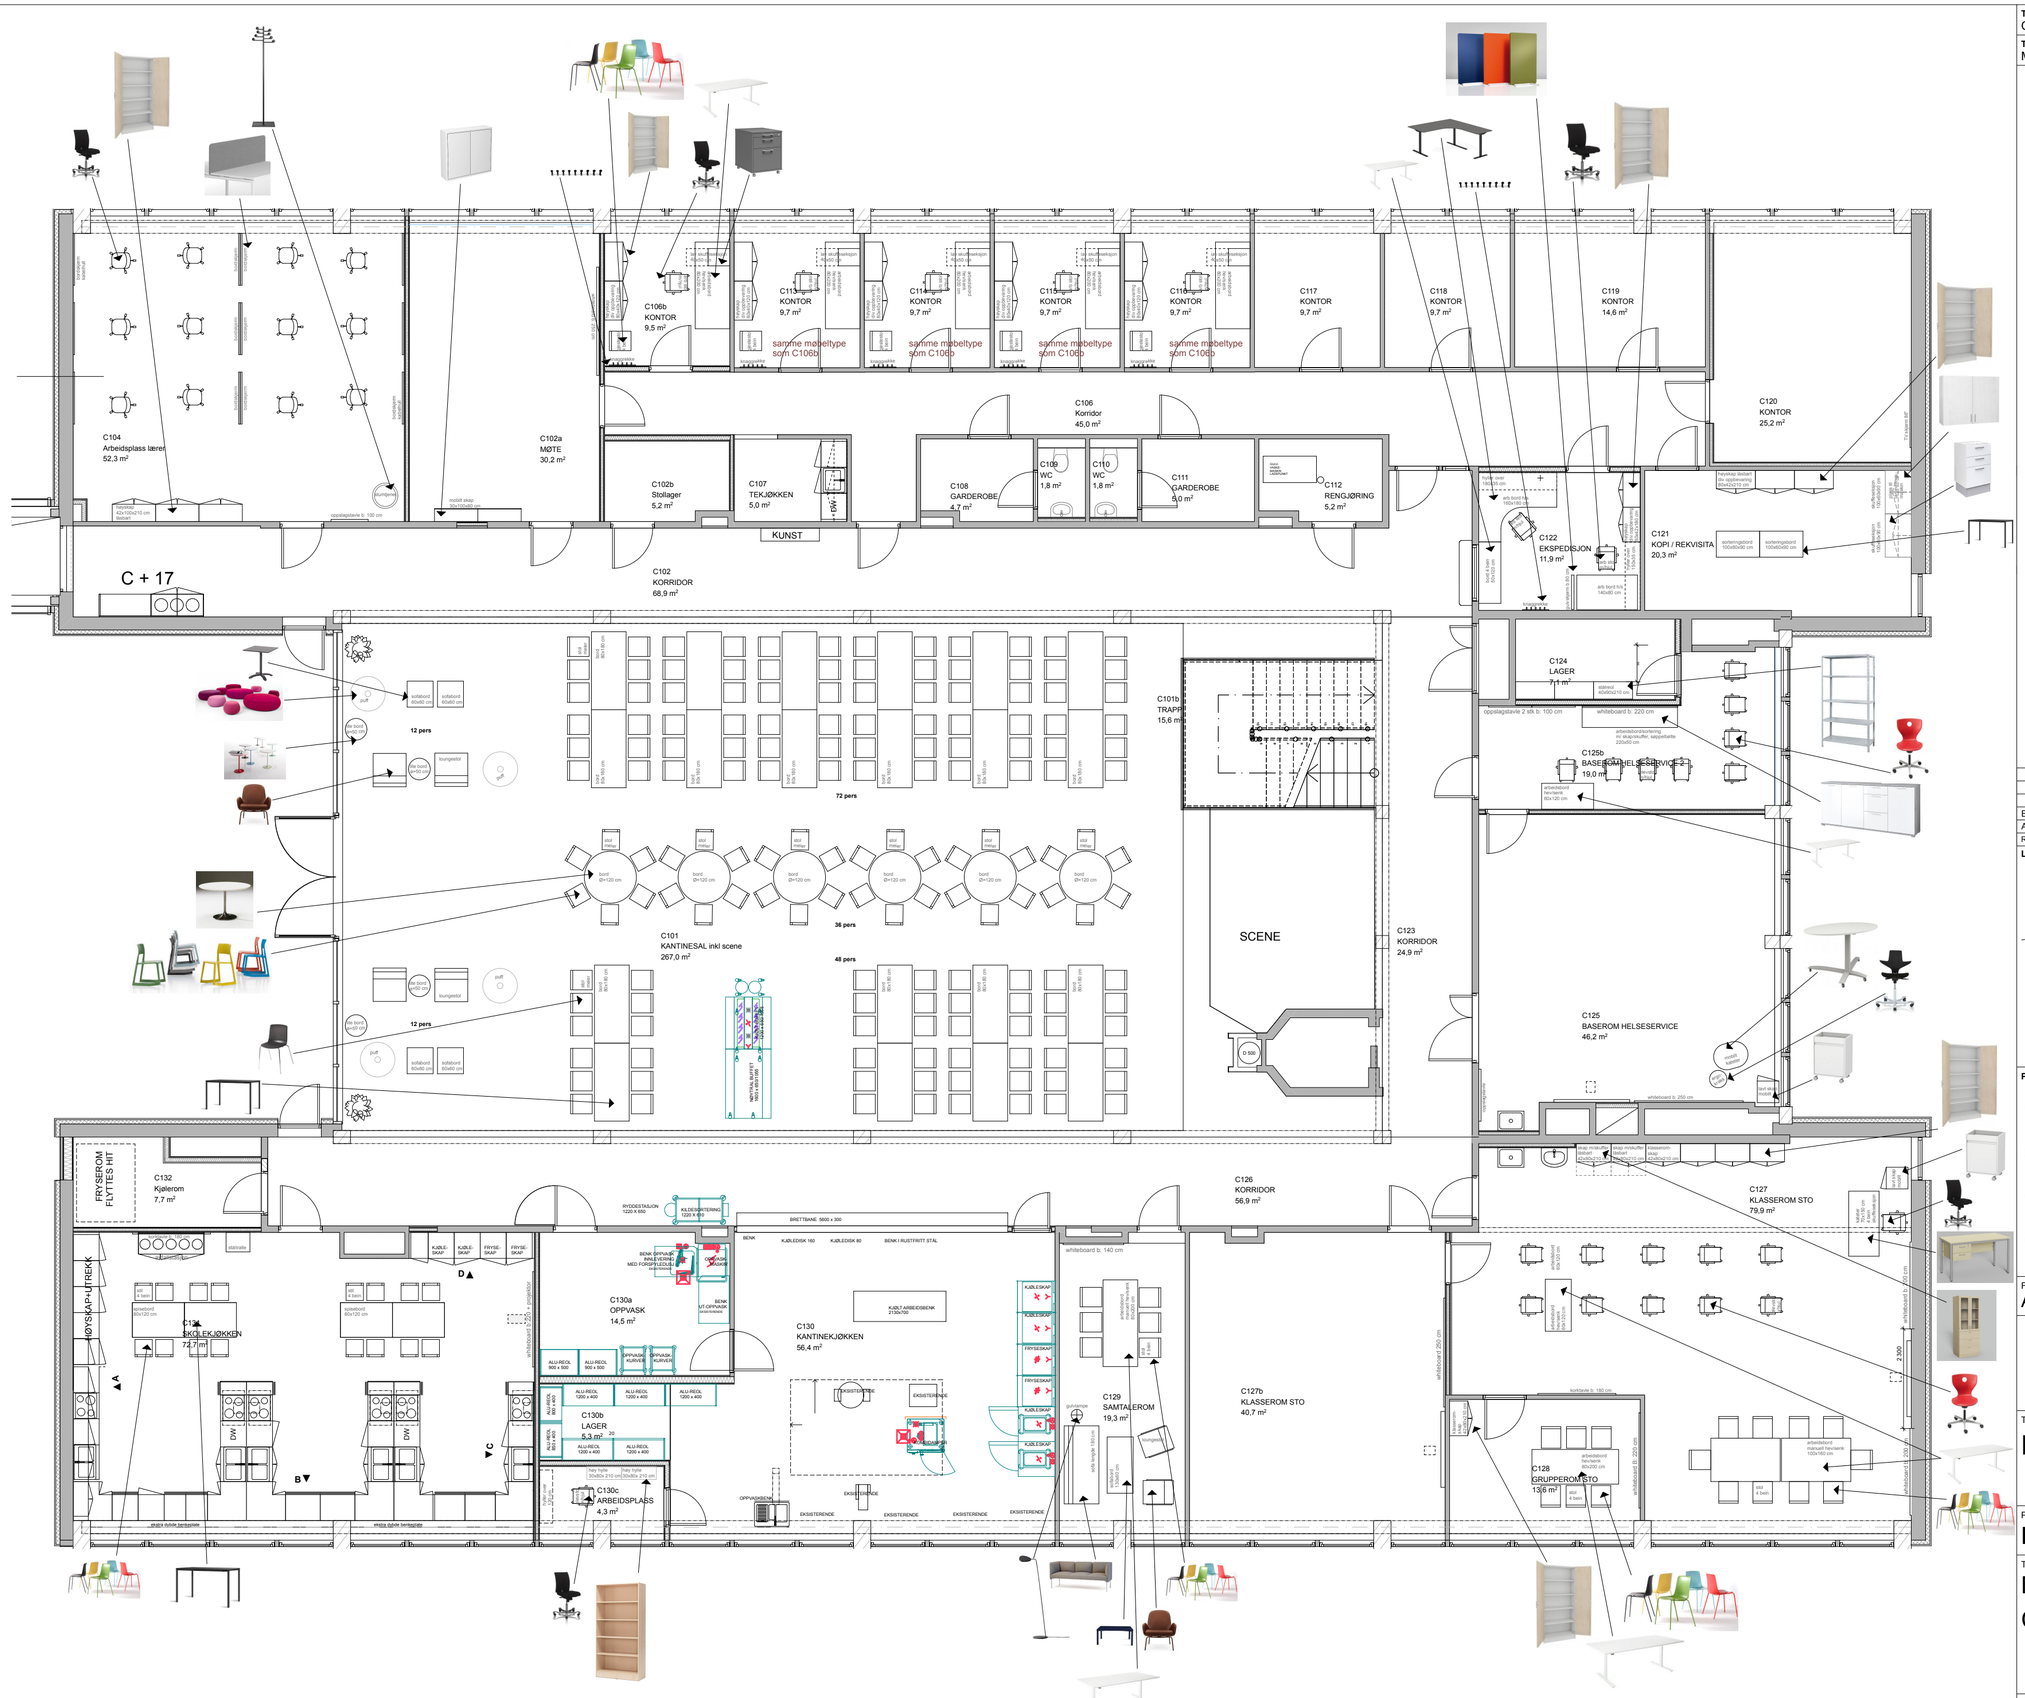
C104
Arbeidsplass lærer
52,3 m²
C102a
MØTE
30,2 m²
C102b
Stollager
5,2 m²
C107
TEKJØKKEN
5,0 m²
KUNST
C102
KORRIDOR
68,9 m²
C106b
KONTOR
9,5 m²
C113
KONTOR
9,7 m²
C114
KONTOR
9,7 m²
C115
KONTOR
9,7 m²
C116
KONTOR
9,7 m²
samme møbeltype som C106b
C106
Korridor
45,0 m²
C108
GARDEROBE
4,7 m²
C109
WC
1,8 m²
C110
WC
1,8 m²
C111
GARDEROBE
5,0 m²
C112
RENGJØRING
5,2 m²
C117
KONTOR
9,7 m²
C118
KONTOR
9,7 m²
C119
KONTOR
14,6 m²
C120
KONTOR
25,2 m²
C121
KOPI / REKVISITA
20,3 m²
C122
EKSPEDISJON
11,9 m²
C124
LAGER
7,1 m²
C125b
BASERØMHELSESERVICE 2
19,0 m²
C125
BASEROM HELSESERVICE
46,2 m²
C + 17
C101
KANTINESAL inkl scene
267,0 m²
12 pers
72 pers
36 pers
48 pers
C101b
TRAPP
15,6 m²
SCENE
C123
KORRIDOR
24,9 m²
C126
KORRIDOR
56,9 m²
C127
KLASSEROM STO
79,9 m²
C127b
KLASSEROM STO
40,7 m²
C128
GRUPPEROM STO
13,6 m²
C132
Kjølerom
7,7 m²
FRYSEROM FLYTTES HIT
HØYSKAP-UTREKK
C131
SKOLEKJØKKEN
72,7 m²
C130a
OPPVASK
14,5 m²
C130b
LAGER
5,3 m²
C130c
ARBEIDSPLASS
4,3 m²
C130
KANTINEKJØKKEN
56,4 m²
C129
SAMTALEROM
19,3 m²
BRETTBANE 5600 x 300
KJØLEDISK 160
KJØLEDISK 80
BENK I RUSTFRITT STÅL
KJØLT ARBEIDSBENK 2130x700
EKSISTERENDE
OPPVASKBENK
whiteboard b: 140 cm
whiteboard b: 250 cm
whiteboard b: 220 cm
whiteboard b: 320 cm
whiteboard b: 320 cm
whiteboard b: 220 cm
whiteboard b: 220 cm
whiteboard b: 250 cm
whiteboard b: 220 cm
whiteboard b: 320 cm
whiteboard b: 320 cm
whiteboard b: 220