


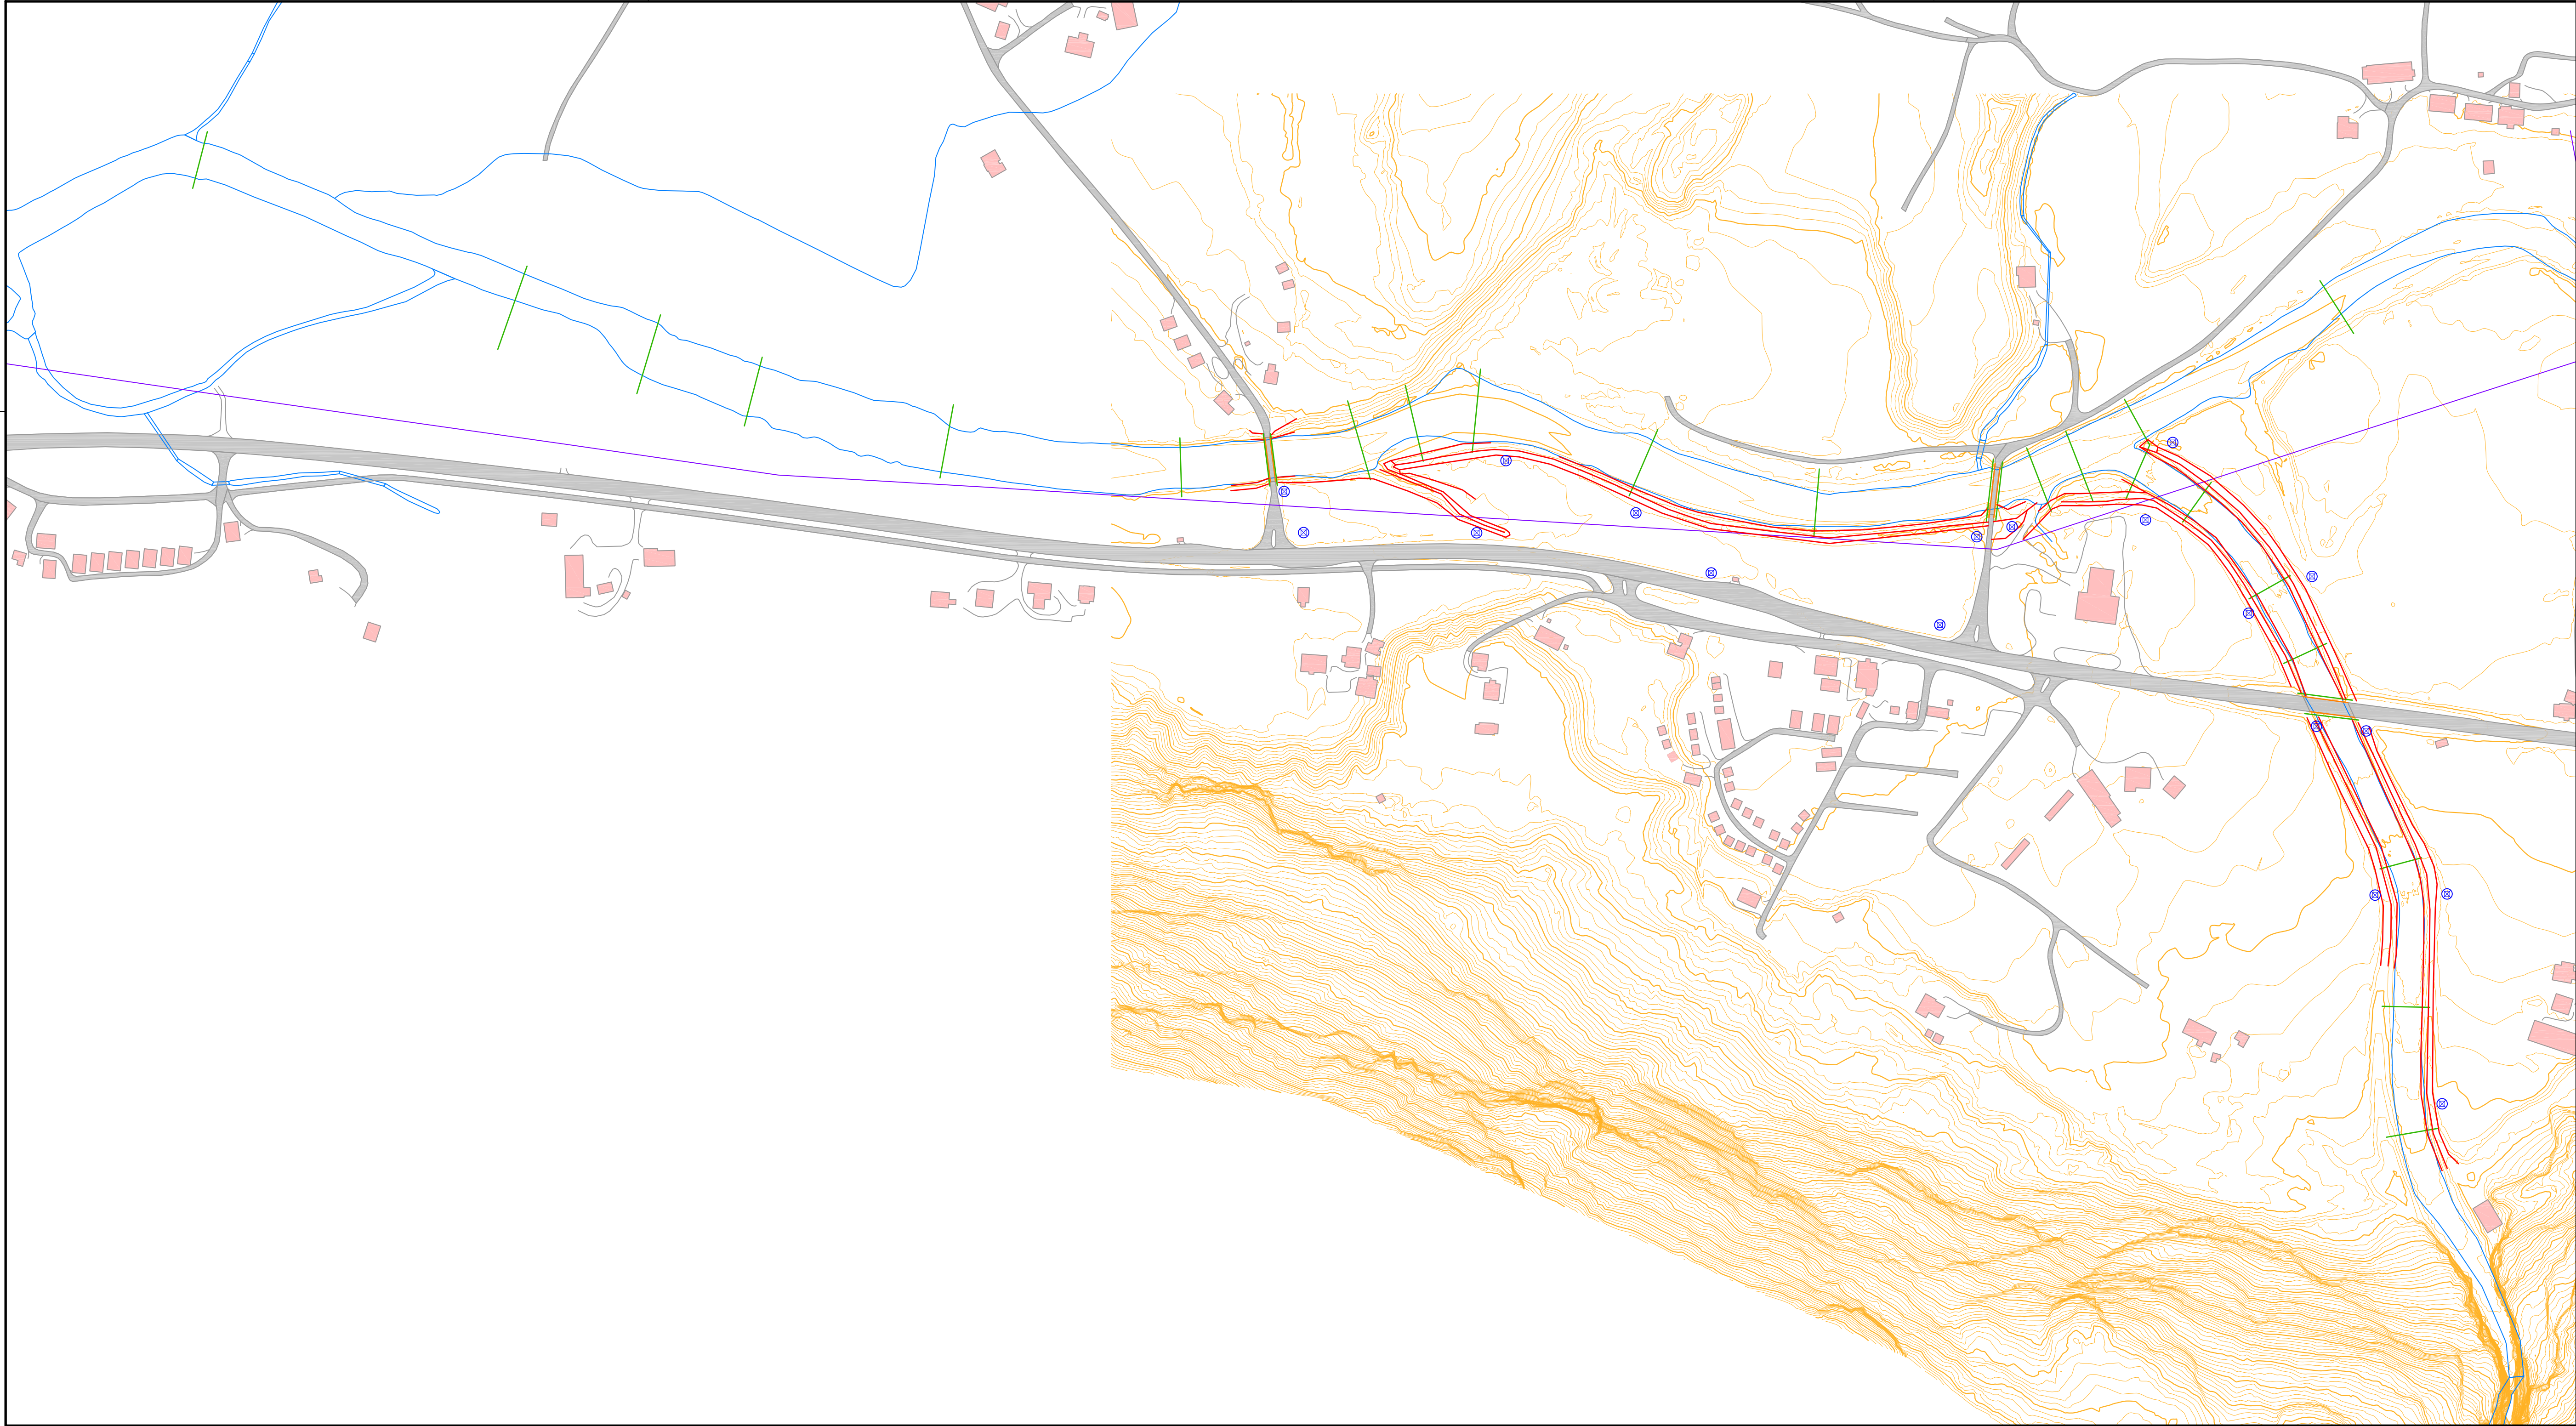

Tegnforklaring:

- Vei
- Bygning
- Elv / bekk
- Høyspentledning

Høydekurve

- hver 1,0 m
- hver 5,0 m

Grunnundersøkelser og innmålinger

- Grunnbøringer
- Tverrprofiler
- Bruer
- Bruddkanter

N

Prosjekt: Forprosjekt Sunndøla Folven - Stryn kommune Utvidet mulighetsstudie		Prosjektnr.: ea-NVE-012.71		
		Vedlegg:		
		Plannr.:		
Målestokk: 1 : 2.000	Oversiktskart Grunnundersøkelser og innmålinger		Datum	Navn
		Konsept	Juni 2020	Sauterleute
		Tegnet	Okt. 2020	Lenz
		Kontroll.	09.10.2020	
Oppdragsgiver:		Planlegging:		
Norges vassdrags- og energidirektorat - region vest Naustdalsvegen 1B 6800 Førde		Dr. Blasy - Dr. Øverland <i>Beratende Ingenieure GmbH & Co. KG</i> Moosstraße 3 82279 Eching am Ammersee		
Datum	Signatur	09.10.2020 Datum Signatur		