

FORKLARINGER

ANGR INNSTØPT SLUK, MED TOPP SLUK 25 MM LAYERE
ENN ANGITT KOTE FOR GULV.

BESTEMMELSER


- 1. ALLE BASSENGVEGGER MED t=300 MM.
- 2. RINGMUR MED t=200 MM.
- 3. ALLE SKRAFLATER I BASSENG UTFØRES SOM PÅSTØP.

HEMVISNINGER


- 1. UTFENDIG ANLEGG, SE TEGN. NR. 100.
- 2. BTVG. SE TEGN. NR. 110-119.
- 4. VVS. SE TEGN. NR. 130-131.
- 5. EL. SE TEGN. NR. 140.

ANBUDSTEGNING

Indl. Ender nr.		Forklaringer		Signatur		Dato	
ANBUDSTEGNING							
TILBUDS-/ANBUDSTEGNING							
ENGERDAL KOMMUNE							
DREVSJØ RENSEANLEGG							
ELEKTRISKE INSTALLASJONER							
PLAN KJELLER OG 1. ETASJE							
ARRANGEMENT							
Tegning nummer		Indeks					
-10							
HÅVAR TLF. 065/22722 - ELVERUM TLF. 064/14600							
Berdal Strømme							
Rådgivende Ingeniører							
Tegnet av		Dato		Tegnet av		Dato	
TM		29.08.91		TM		01.08.91	
Ansvarlig		Dato		Ansvarlig		Dato	
selskapsleder R. BAKKEN				selskapsleder R. BAKKEN			
Målestokk		1 : 50		Målestokk		1 : 50	
Oppdragsnr.		91206		Oppdragsnr.		91206	

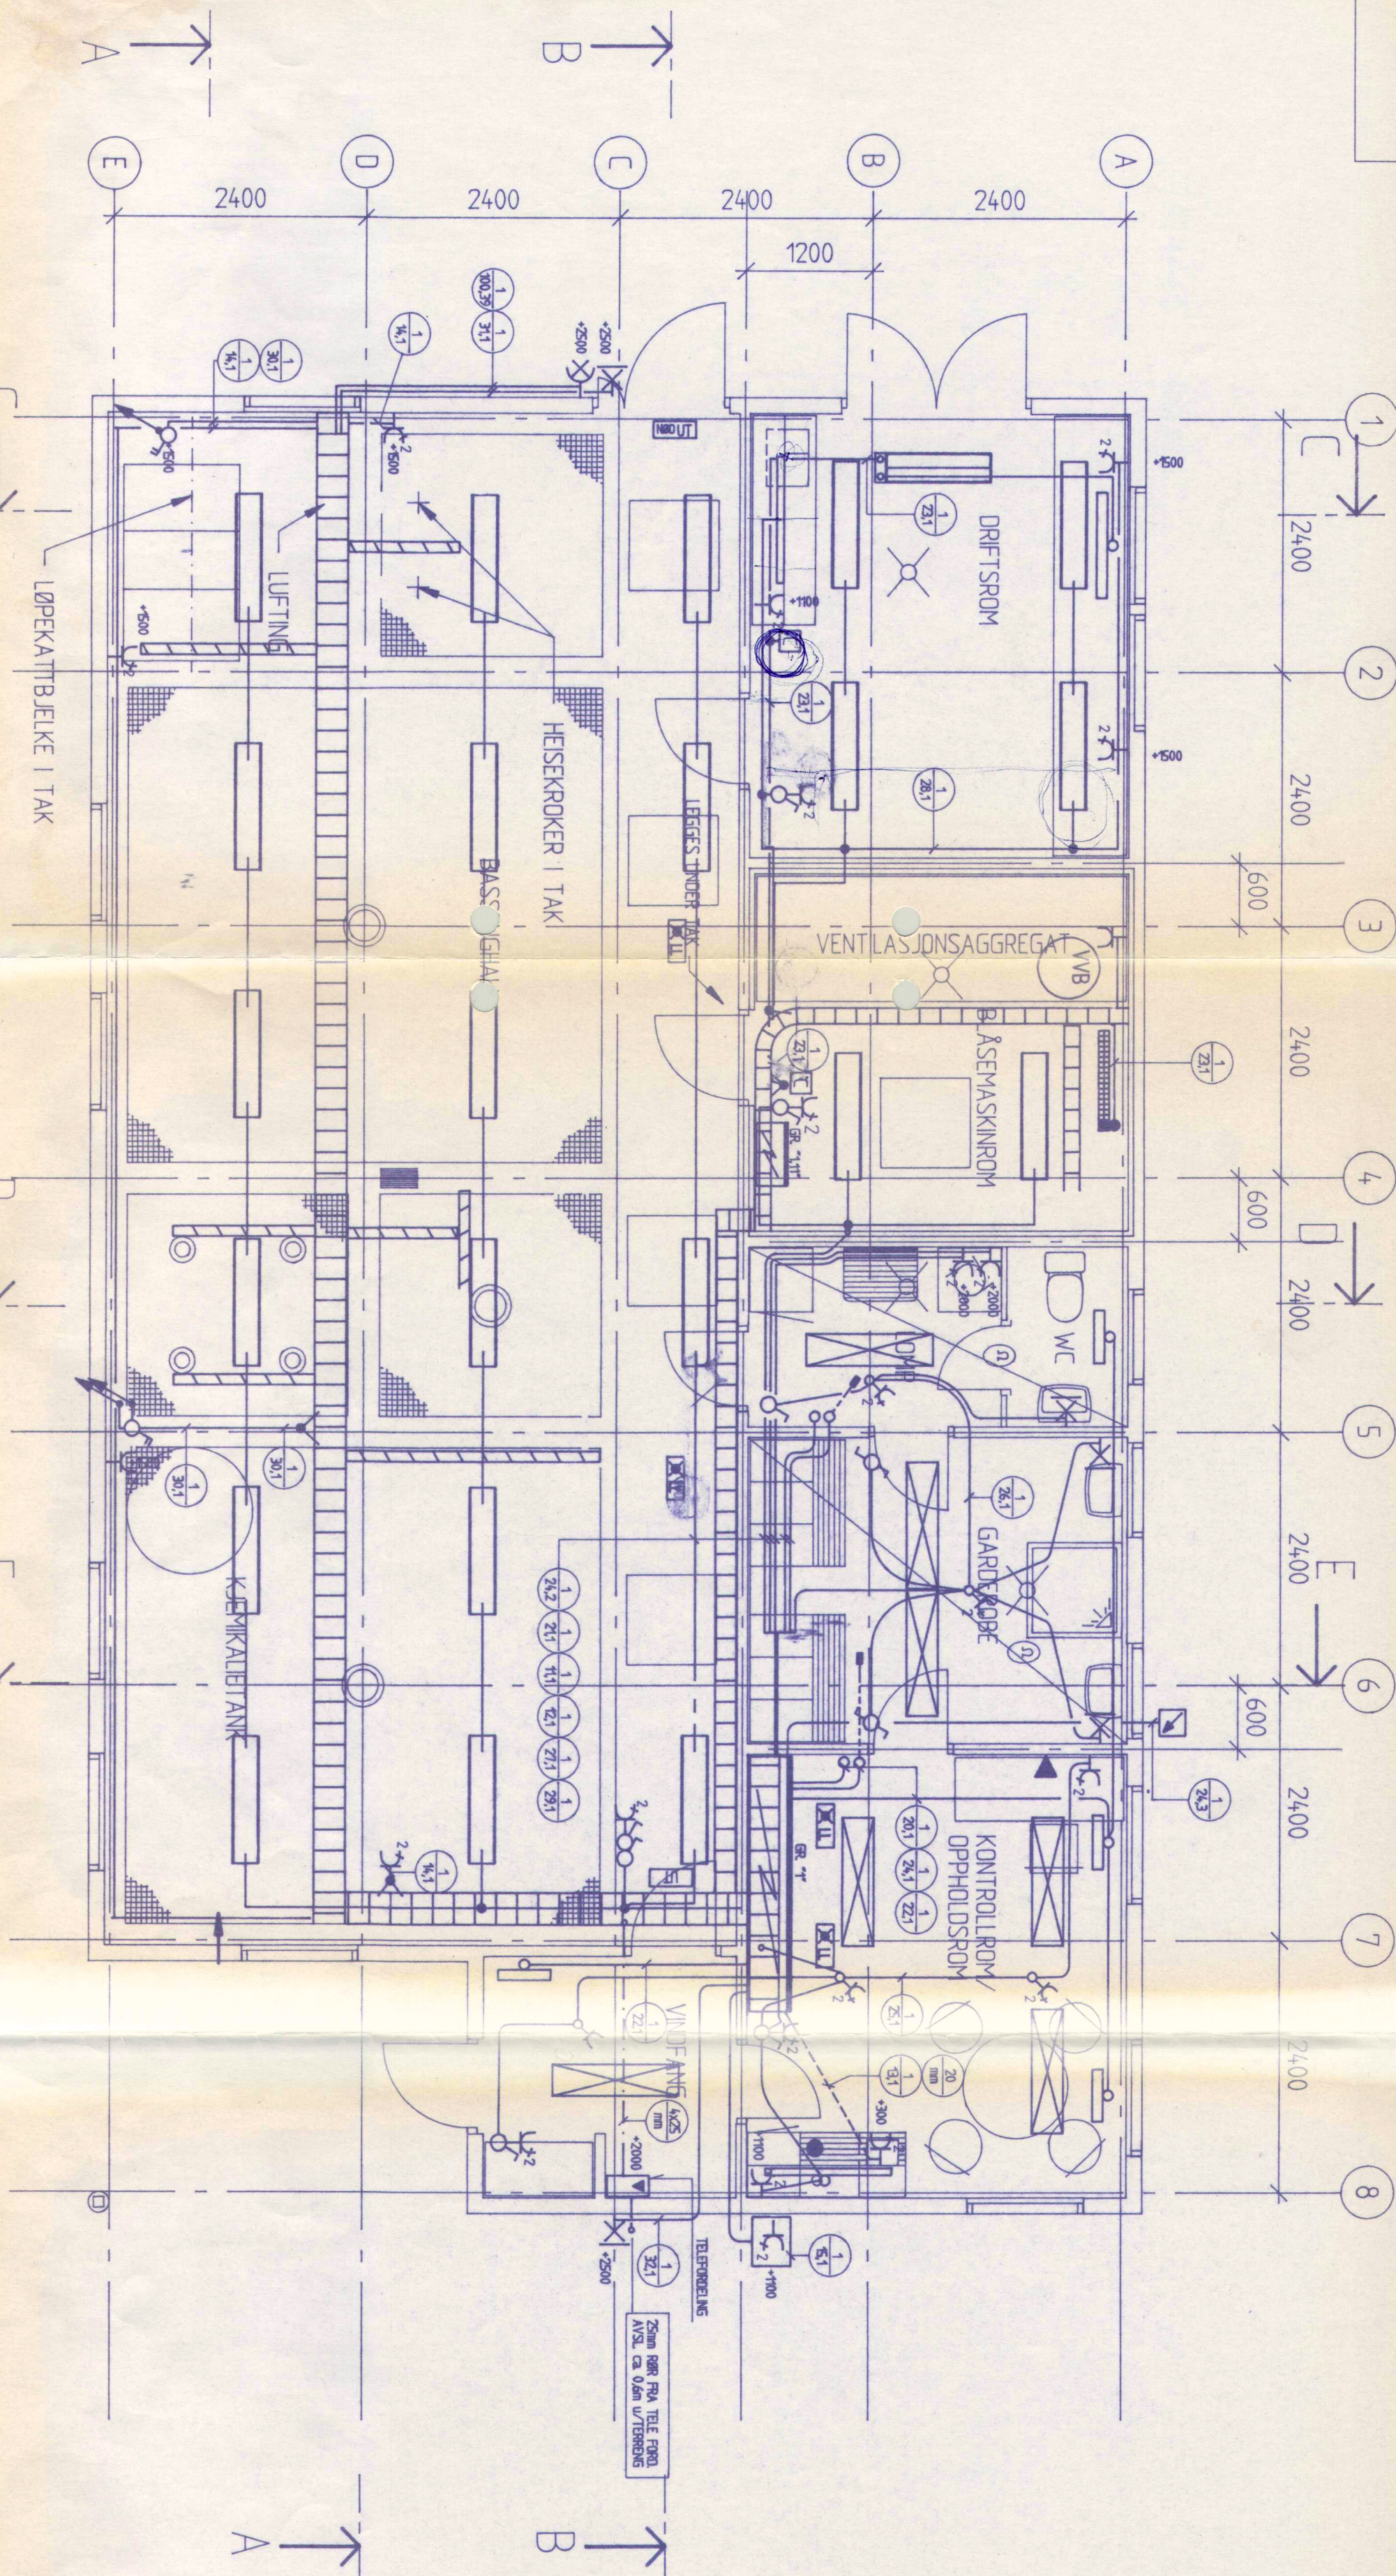

PLAN 1. ETASJE

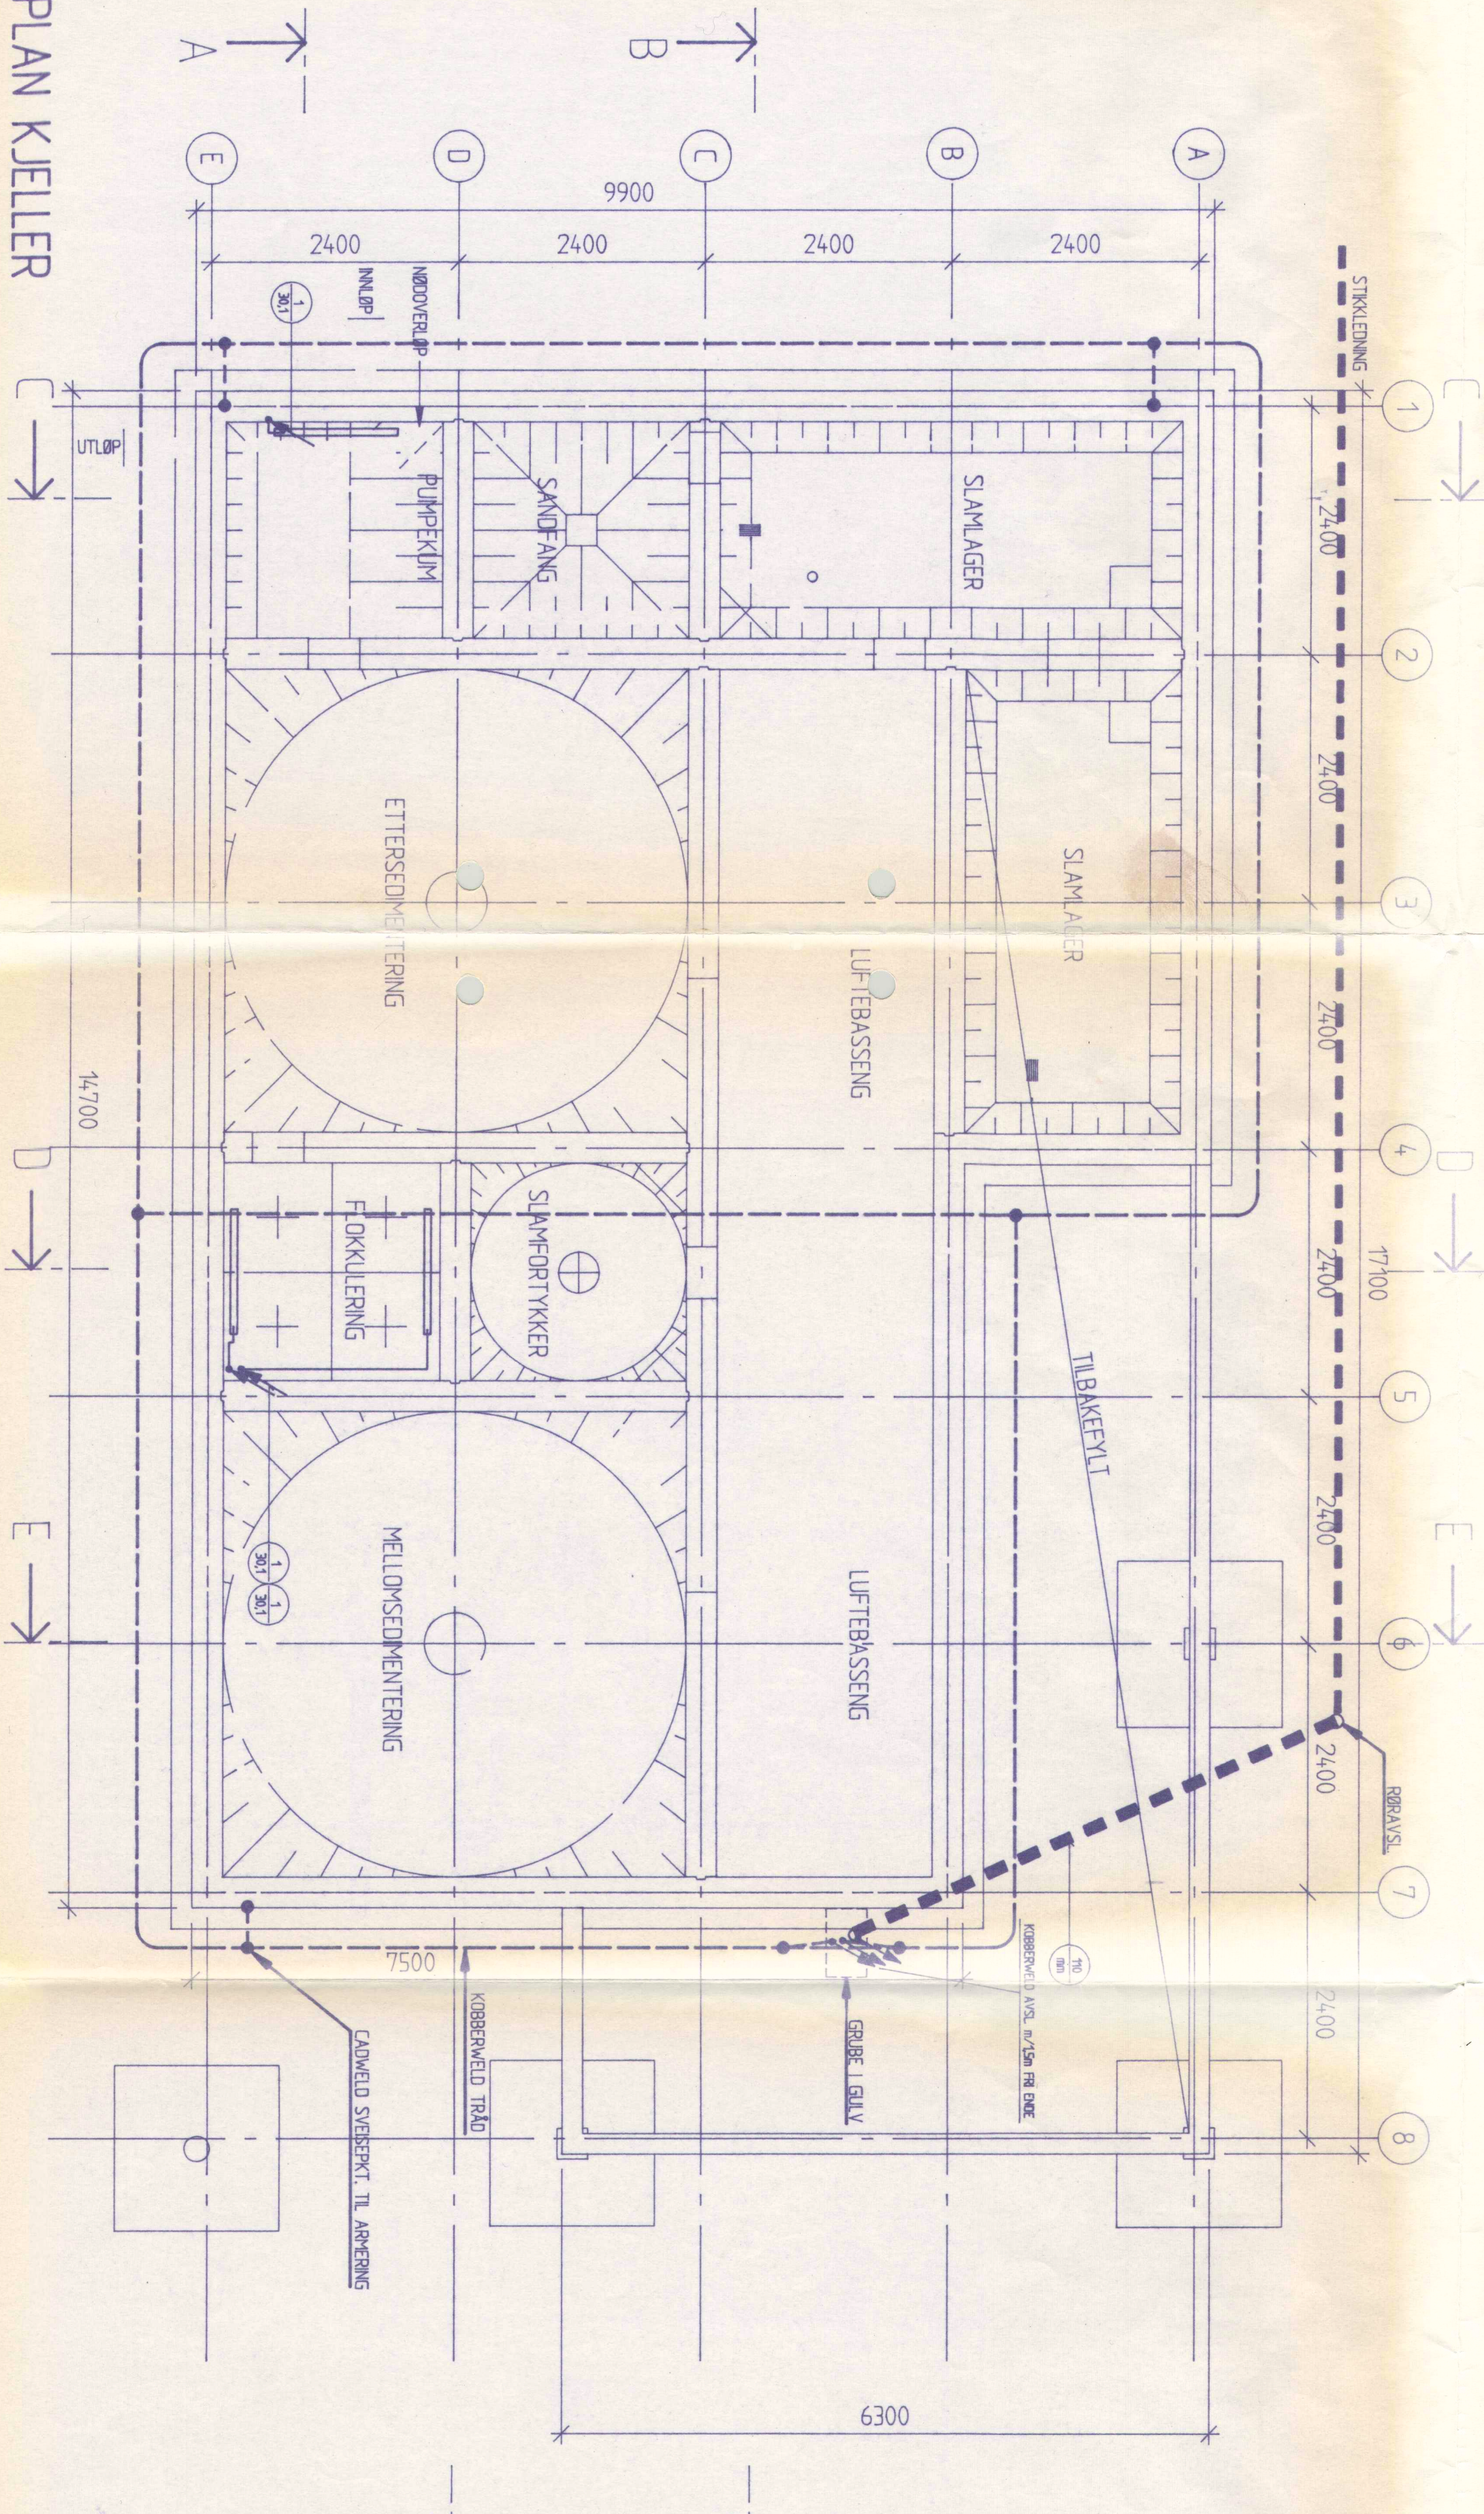

PLAN KJELLER

ENGERDAL KOMMUNE		Tegn. BP.	
DREVSJØ RENSEANLEGG		Kontroll. Godek.	
PLAN KJELLER OG 1. ETASJE		Dato 29.05.91	
ARRANGEMENT		Rev. 121	
Berdal Strømme		Tegn. nr. 21809	
Rådgivende Ingeniører		Rev.	