


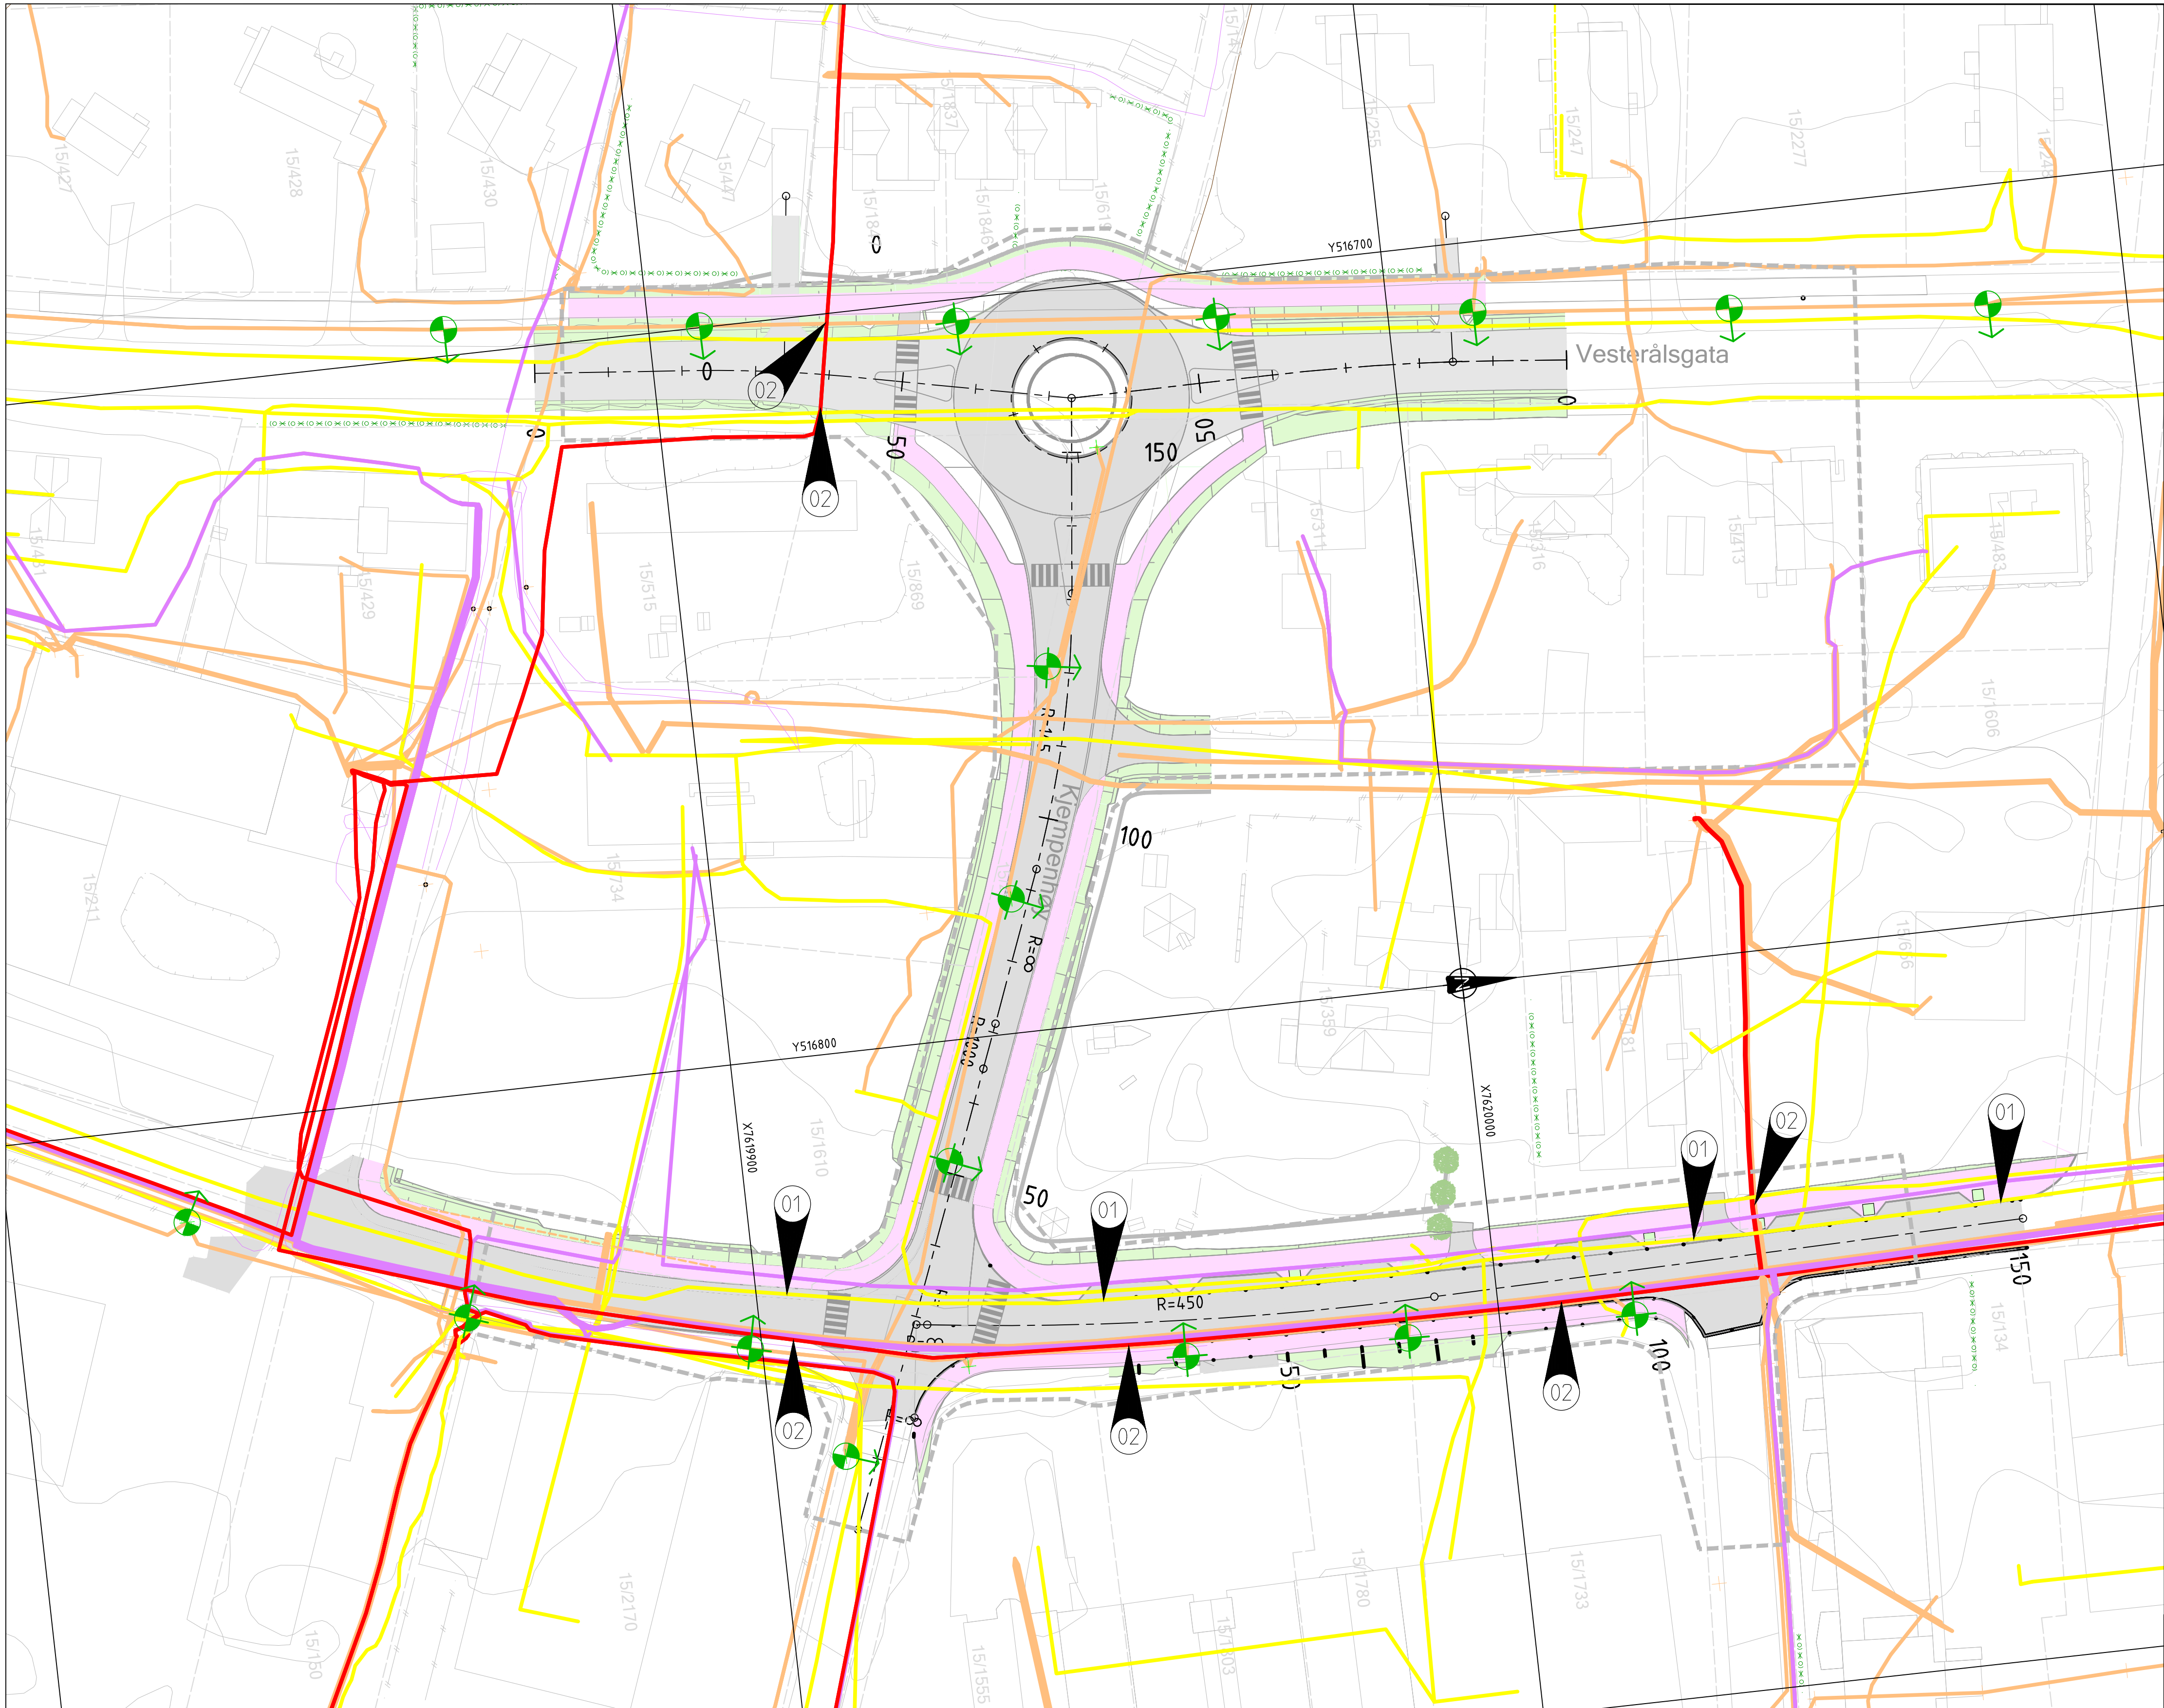

TEGNFORKLARING

TEGNFORKLARING

EKSISTERENDE VEILYS OG TREMASTER

-  Eksisterende aluminiumstolpe med veilysarmatur
-  Eksisterende aluminiumstoplet med veilysarmatur (mast og armatur fjernes)

EKSISTERENDE KABLER

Kabler i jord

-  Høyspent
-  Lavspent
-  Telenor
-  Annen tele



Trekkerør i OPI – må hensyntas ved graving for VA.



Vesterålskraft må varsles før graving nær høyspent. Graving nær høyspent kan kreve utkobling av kabel. Utkobling kan muligens ikke gjøres i vinterhalvåret.

MERKNADER

- Eksisterende plan
- Koordinatsystem: EUREF 89 UTM Sone 33
- Høydereferanse: NN2000

HENVISNINGER

IN101 – Kabler, trekkerør og belysning
N102 – Armaturliste
N101 – Lysmast & fundamenttabell

Rev.	Rev. gjelder	Tegnet	Kontrollert	Godkjent	Dato
Oppdragsgiver		Tegnet	SÅ		
Oppdrag	Kjempenhøy trafikale løsninger	Kontrollert	SØ		
Tegningsstittel	Plan	Godkjent	ØJ		
	Eksisterende kabler og belysning	Dato	07.07.2022		
	TILBUDSTEGNING	Målestokk	A1 – 1:500	Enhet	m
	LIGHT BUREAU	Oppdrag nr.	22077		
	PART OF AFBY	Tegning nr.	I101	Rev.	
Besøksadresse: Bassengbakken 1, 7042 Trondheim Postadresse: Bassengbakken 1, 7042 Trondheim TLF: +47 24 10 10 10					