


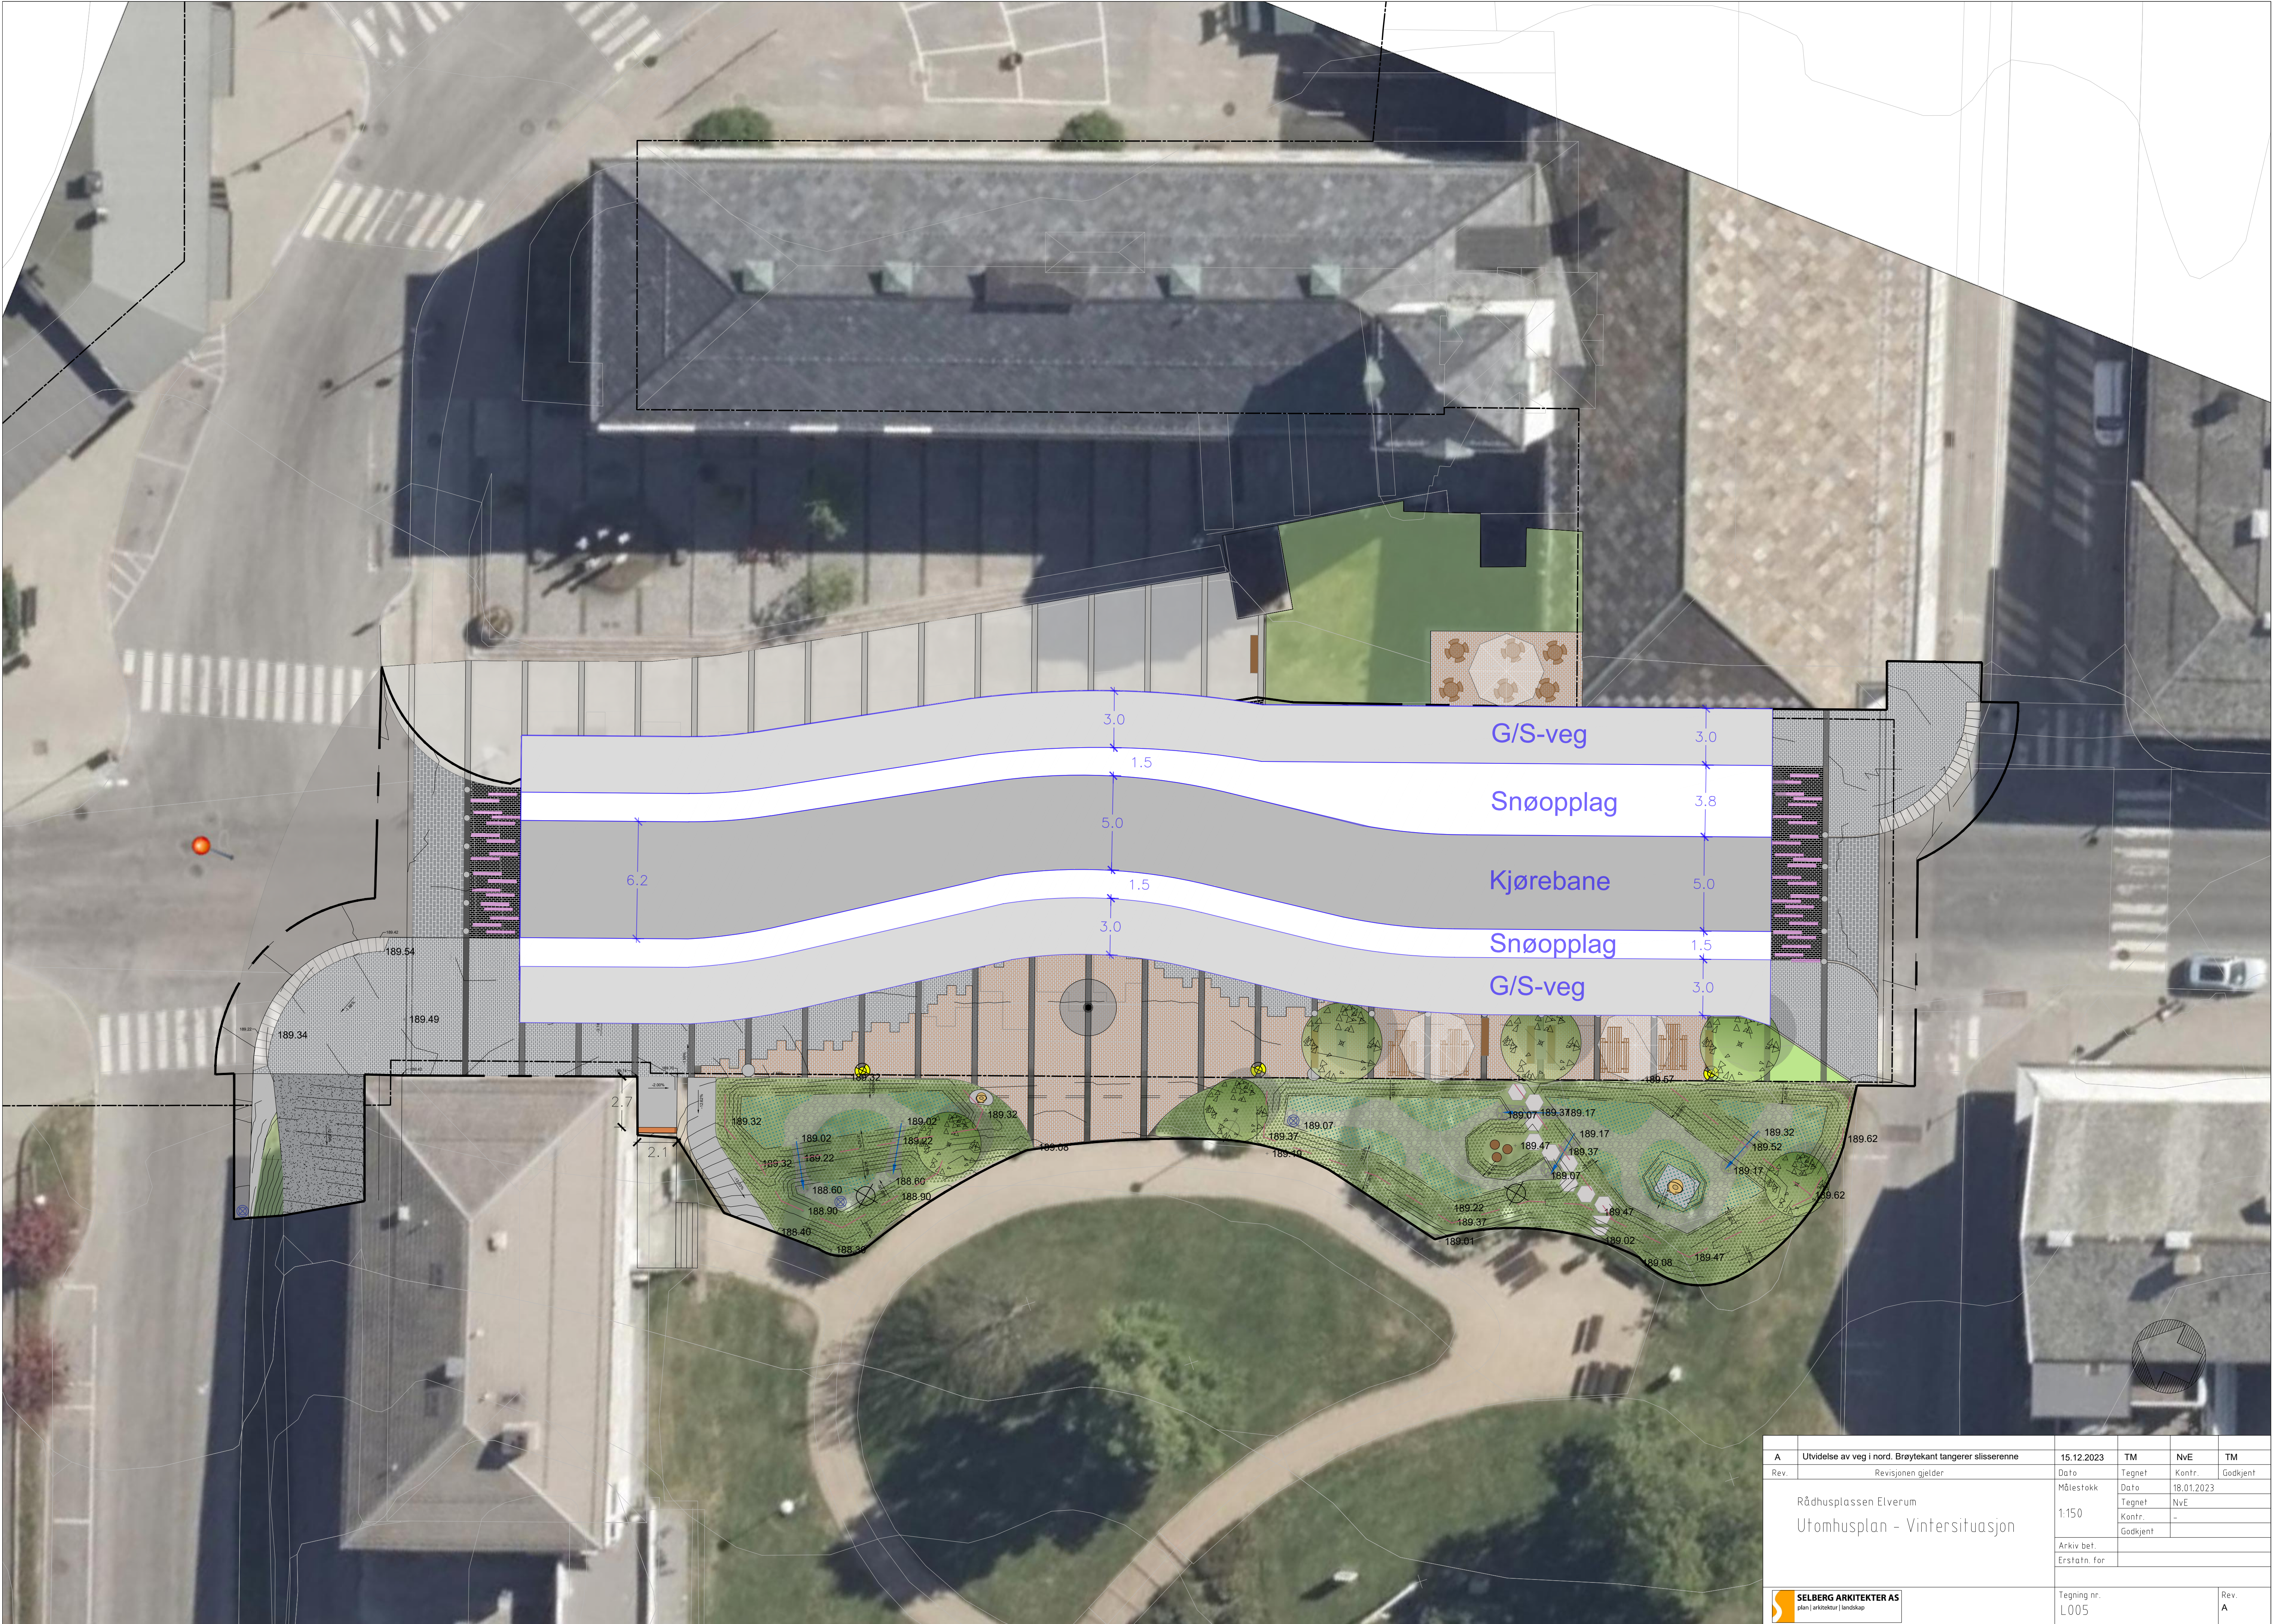

A	Utvivelse av veg i nord. Brøytekant tangerer slisserenne	15.12.2023	TM	NvE	TM
Rev.	Revisjonen gjelder	Dato	Tegnet	Kontr.	Godkjent
Rådhusplassen Elverum Utomhusplan - Vintersituasjon		Målestokk	Dato	18.01.2023	
		1:150	Tegnet	NvE	
			Kontr.	-	
			Godkjent		
Arkiv bet.					
Erstatn. for					
Tegning nr. L005					Rev. A
SELBERG ARKITEKTER AS plan arkitektur landskap					