


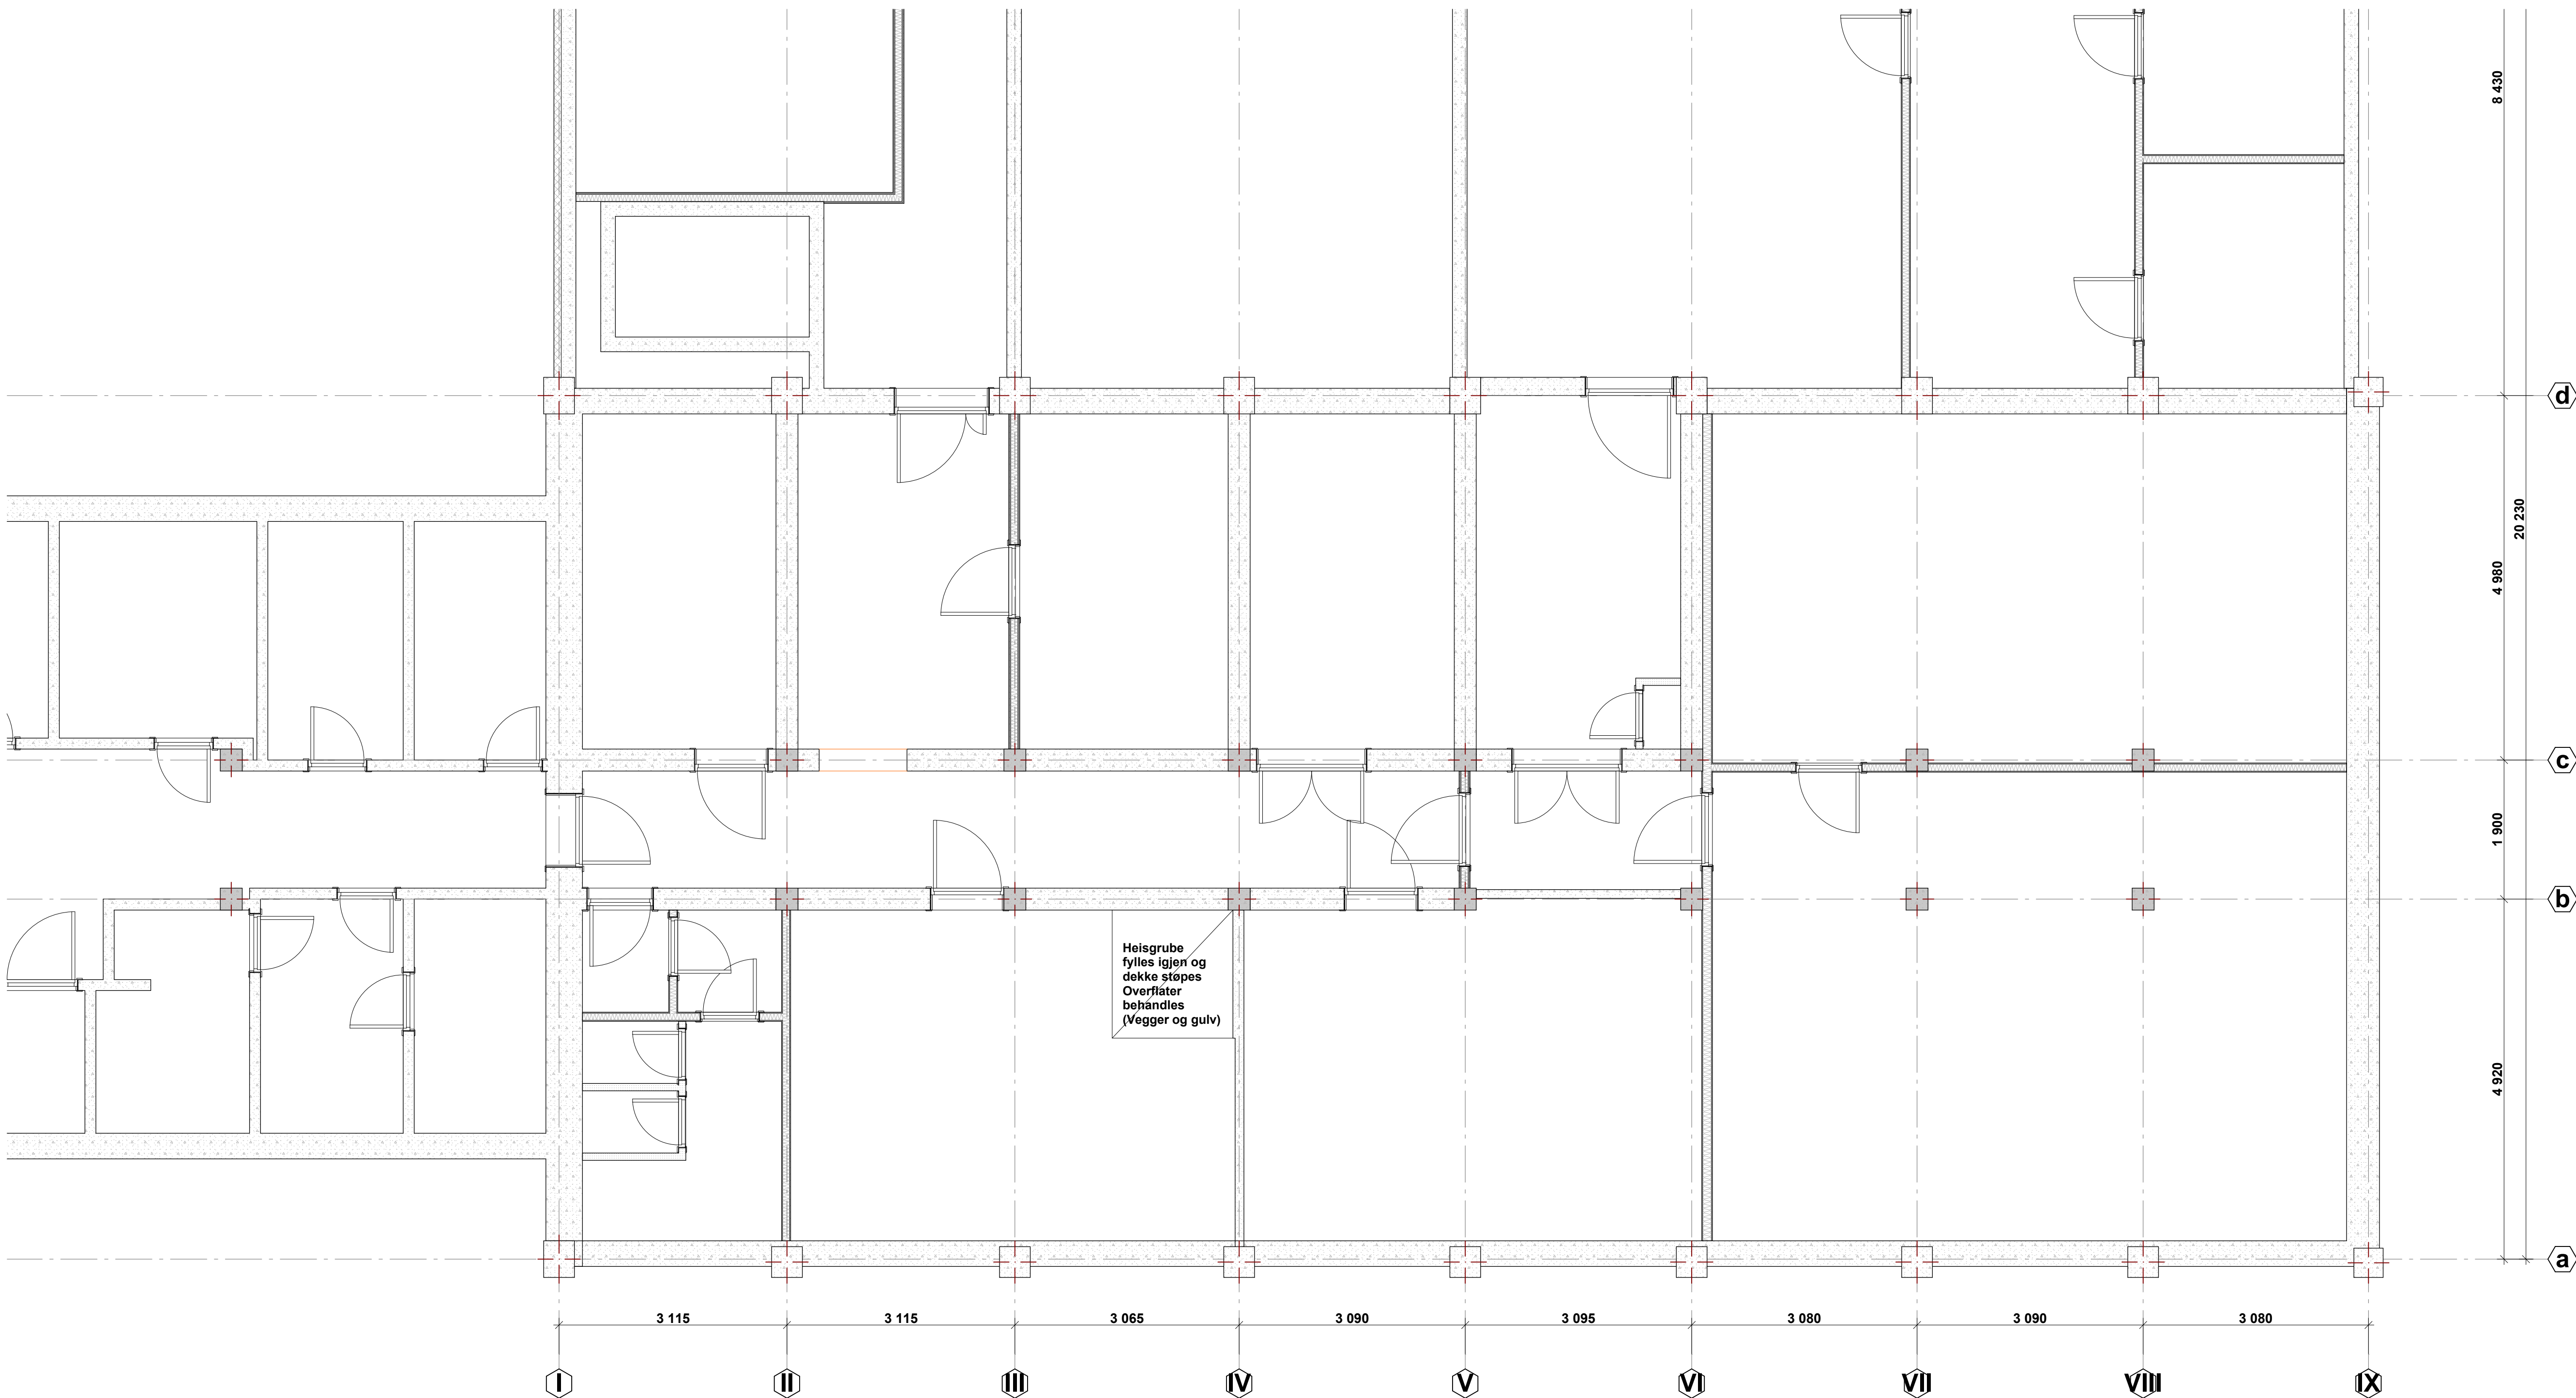

1:50 Plan Kjeller

Tegningsnr.: A22-105

Revisjon nr.: C

Type tegning: Plan U. Etasje Nytt

J

H

G

F

E

D

C

B

A

28.05.13

28.05.13

29.04.13

Plassering WC i 202

Anbudstegninger

Riveplan

Index

Dato

Beskrivelse

Sign

Kont.

Lokalisering:

N

Prosjekteringsgruppen:

Tegn: Helfjells CAD-Service

Adm: Ing. Terje Jakobsen AS

RIE: Rådg. ing. Elektro

RIV: Rådg. ing. Vent.

Petter Døss g 3
8657 Mosjøen
TE: 97 87 85 97
post@helfell.no

Petter Døss g 3
8657 Mosjøen
TE: 75 10 84 85
terje@ing.no

...veien 5
6900 Skotland
TE: 00 00 00 00
Fax: 00 00 00 00

...veien 5
6900 Skotland
TE: 00 00 00 00
Fax: 00 00 00 00

Fase:

Anbudstegning

Tittel:

Tiltakshaver
Helgelandskraft
Industriveien 7
8657 Mosjøen

Godkjent:

Kontroll prosjekt

Sign.: Kontroll:

Filnavn: 0631-Hoved-F-V1.pln

Dato: 08.04.2013

Målestokk: 1:50

Kontroll utførende

Sign.: Kontroll:

Prosjektnr.: 13-0631-B-

Tegningsnr.: A22-105


Type tegning: Plan U. Etasje Nytt

Prosjekt nr. for prosjekterendelev

HK - 001

03 Liste romskjema (nettoareal) 1.etasje																	
Etasje	Rom Nr.	Romnavn	Areal gulv	Areal vinduer	Areal dører	Areal vegger	Omkrets gulv	Omkrets vegger	Veggbehandling	Uk. Himling	Himlingstype	Gulvtype	Gulv tykkelse	Volume	Annen informasjon 1	Annen informasjon 2	Annen informasjon 3
Plan 1. Etasje																	
	1-01	Eks Kontor	12,49	4,05	2,07	28,63	14 630	14 470	Malt gips	2 400	Systemhimling	Belegg	0	29,98			
	101	Nytt Kontor	13,61	4,14	2,07	29,36	15 120	14 820	Malt gips	2 400	Systemhimling	Belegg	0	32,67			
	102	Nytt Kontor	13,38	4,14	2,07	29,15	15 020	14 730	Malt gips	2 400	Systemhimling	Belegg	0	32,12			
	205	Korridor	15,70	0,00	14,50	26,58	41 830	17 133	Malt gips	2 400	Systemhimling	Belegg	0	37,67			
			55,18 m²	12,33 m²	20,71 m²	113,72 m²	86 600 mm	61 153 mm						132,44 m³			

ID	D-101
Slagretning	V
Rev.	
Antall	3
Sterrelse	B= 990 H= 2 090
Brannklasse	
Lydkrav	35 dB
Terskel	Gummiterskel m/slepelist
Overflate	Formica Laminat farge F2296 "Sno White" (tstv. ncs s 3502-Y)
Overflate Karm	Helte Eik
Hengsler	
Låssystem	
Nekkelside	
Funksjonstype	

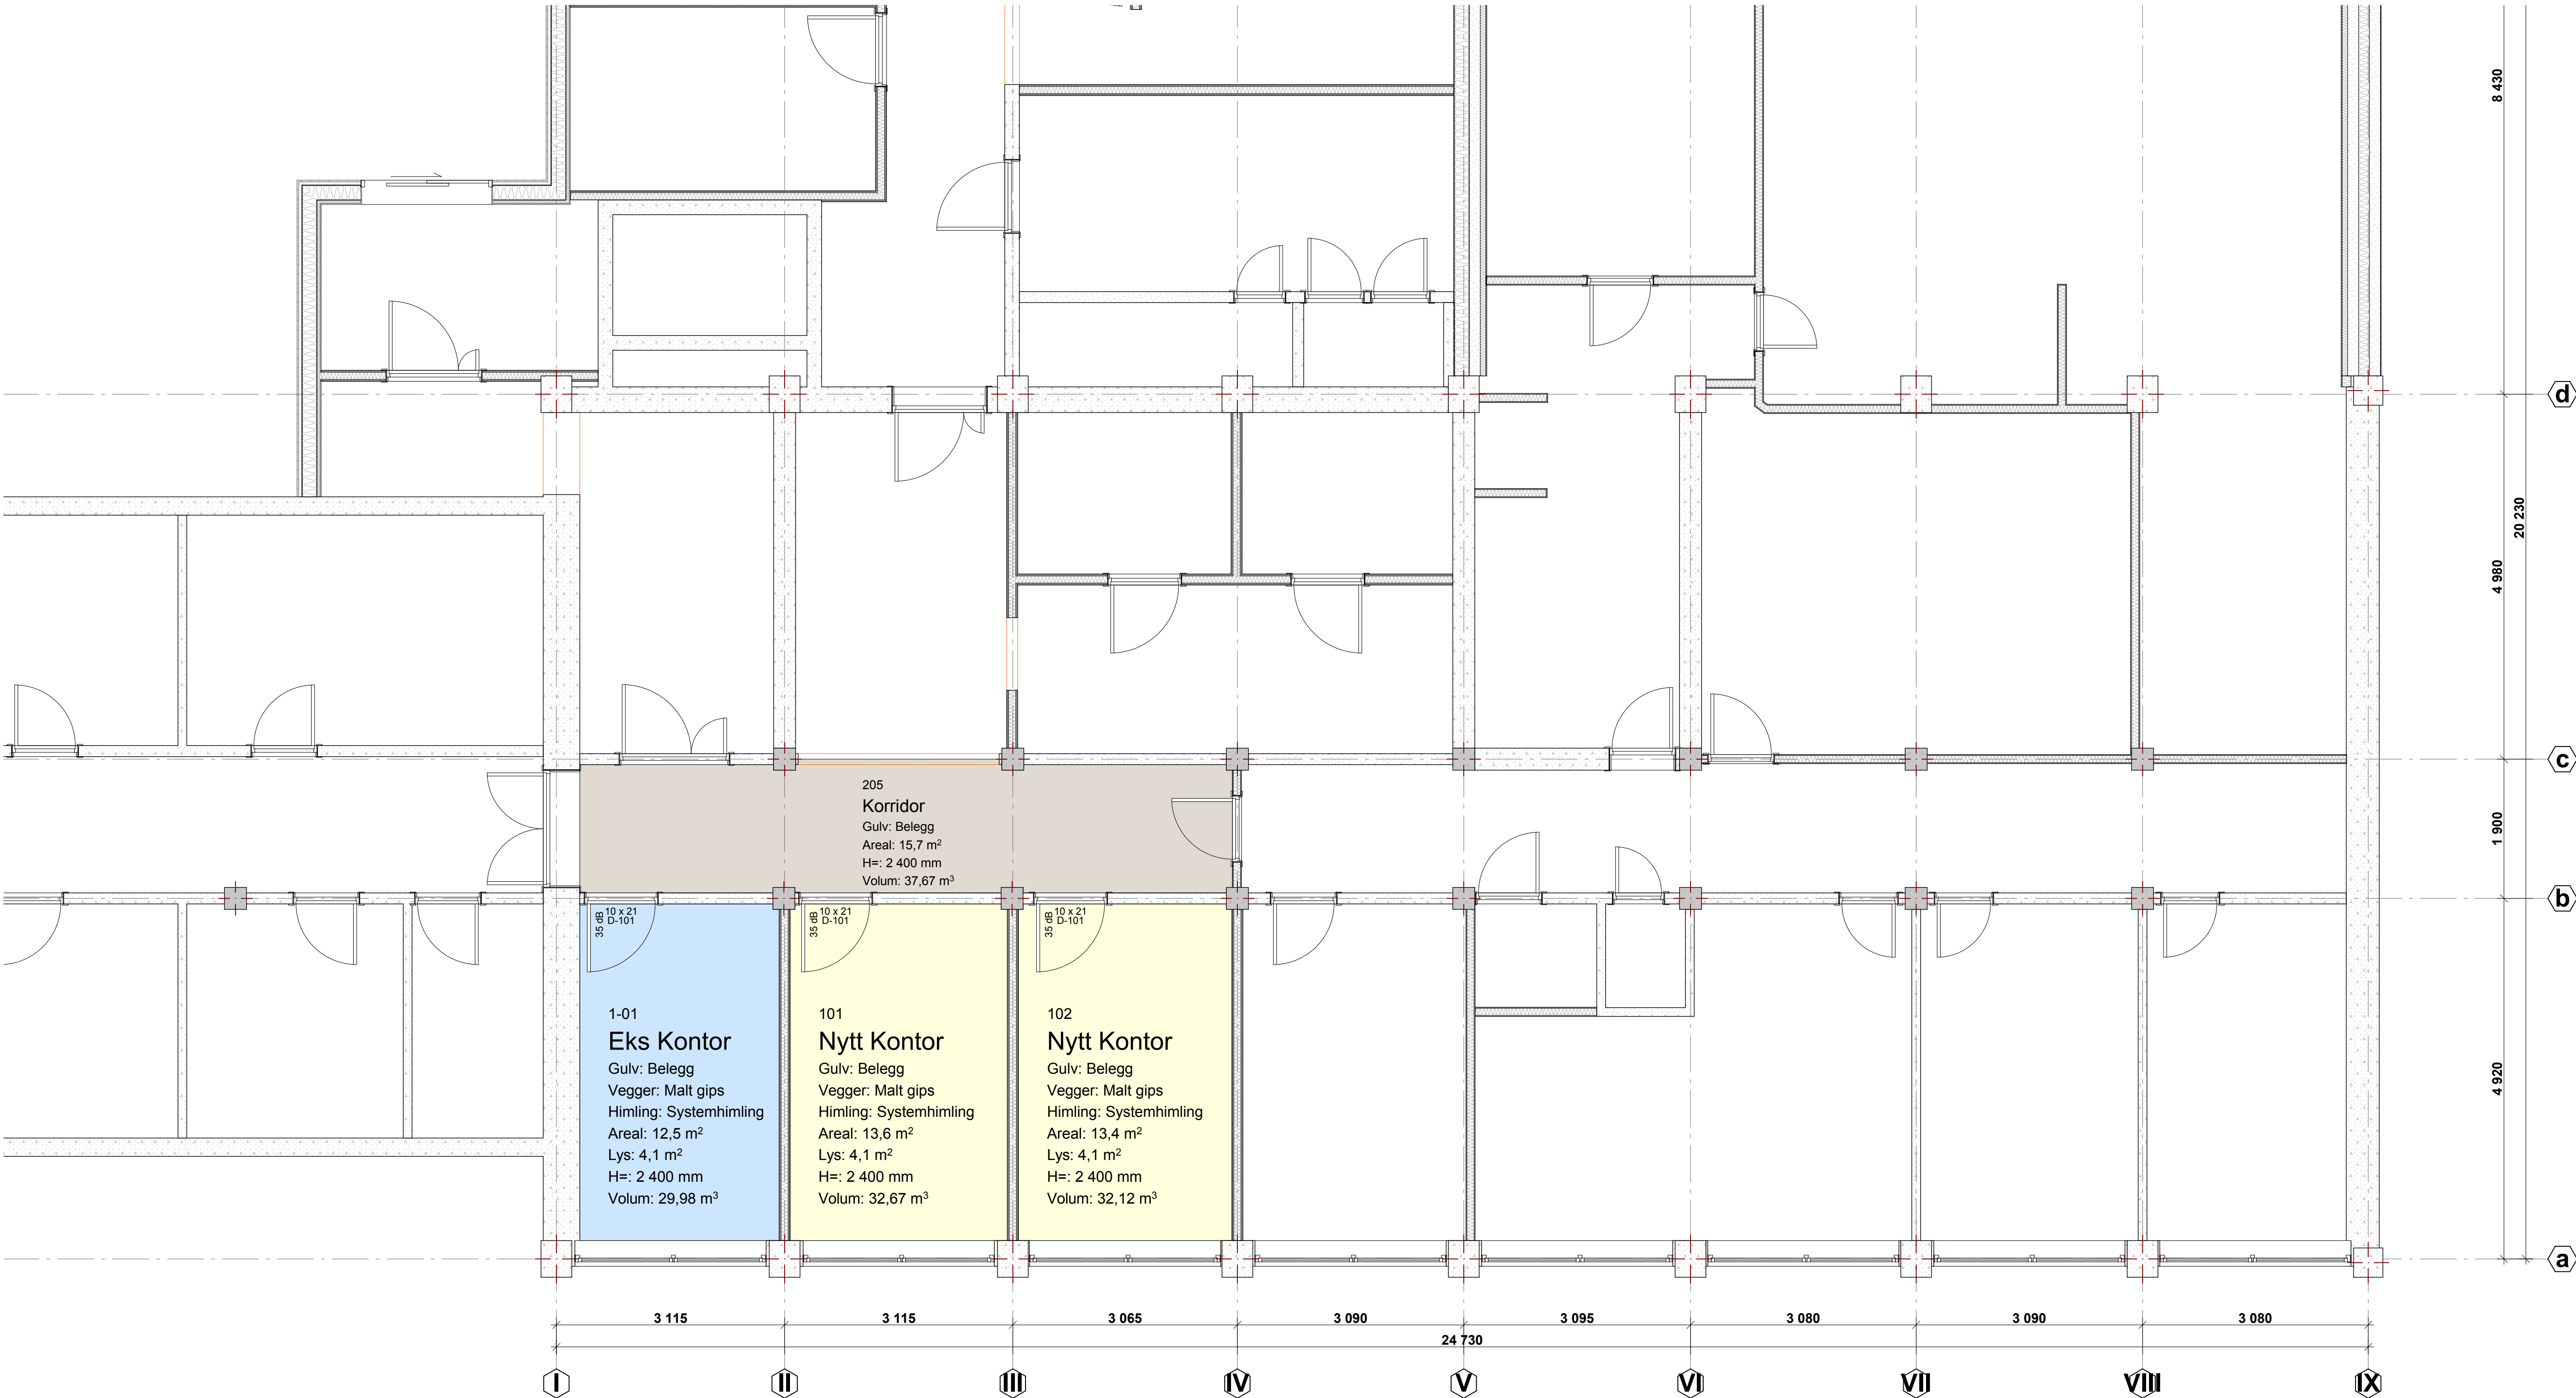

1:50 Plan 1. Etasje

Tegningsnr.: A22-106

Revisjon nr.: C

Type tegning: Plan 1. Etasje Nytt

J	-		
H	-		
G	-		
F	-		
E	-		
D	-		
C	28.05.13	Plassering WC i 202	
B	28.05.13	Anbudstegninger	
A	29.04.13	Riveplan	

Index/Dato/ Beskrivelse/ Sign/ Kontr.

Lokalisering:

Prosjekteringsgruppen:

Tegn: Helfjells CAD-Service

Adm: Ing. Terje Jakobsen AS

RIE: Rådg. ing. Elektro

RIV: Rådg. ing. Vent.

Petter Døss g 3
8657 Mosjøen
TE: 97 87 85 97
post@helfell.com

Petter Døss g 3
8657 Mosjøen
TE: 75 10 84 85
terje@ingj.no

...veien 5
6000 Steinkjer
TE: 00 00 00 00
Fax: 00 00 00 00

...veien 5
6000 Steinkjer
TE: 00 00 00 00
Fax: 00 00 00 00

Fase: Anbudstegning

Tittel: Tiltakshaver
Helgelandskraft
Industriveien 7
8657 Mosjøen

Godkjent:

Kontrollert prosjekt
Sign.: Kontroll:

Filnavn: 0631-Hoved-F-V1.pln
Dato: 08.04.2013
Målestokk: 1:50
Kontrollert utførende
Sign.: Kontroll:


Prosjektnr.: 13-0631-B- Tegningsnr.: A22-106
Type tegning: Plan 1. Etasje Nytt

Prosjektør for prosjekterendelev
HK - 001

BIM model ArchiCAD 16 NOR Filplassering: G:\P-000\0631-Helgelands Kraft AS\0631-Hoved-F-V1.pln

03 Liste romskjema (nettoareal) 2.etasje																	
Etasje	Rom Nr.	Romnavn	Areal gulv	Areal vinduer	Areal dører	Areal vegger	Omkrets gulv	Omkrets vegger	Veggbehandling	Uk. Himling	Himlingstype	Gulvtype	Gulv tykkelse	Volume	Annen informasjon 1	Annen informasjon 2	Annen informasjon 3
Plan 2. Etasje																	
	2-01	Eks Kontor	12,67	4,05	2,07	28,85	15 191	14 531	Malt gips	2 400	Systemhimling	Belegg	0	30,42			
	2-02	Eks Kontor	13,91	4,14	2,07	29,57	15 191	14 871	Malt gips	2 400	Systemhimling	Belegg	0	33,39			
	2-03	Eks Kontor	13,75	4,14	2,07	28,63	15 191	14 480	Malt gips	2 400	Systemhimling	Belegg	0	33,01			
	2-04	Eks Kontor	13,19	4,14	0,00	23,35	15 191	11 394	Malt gips	2 400	Systemhimling	Belegg	0	31,66			
	201	Nytt Kontor	13,68	4,14	2,07	29,33	15 191	14 771	Malt gips	2 400	Systemhimling	Belegg	0	32,84			
	202	Nytt Kontor	13,80	4,14	2,07	29,45	15 222	14 821	Malt gips	2 400	Systemhimling	Belegg	0	33,12			
	203	Nytt Kontor	13,82	4,14	2,07	29,47	15 201	14 831	Malt gips	2 400	Systemhimling	Belegg	0	33,17			
	204	Nytt WC	5,20	0,00	2,07	19,83	9 127	9 127	Malt gips	2 400	Systemhimling	Belegg	0	12,48			
	205	Korridor	32,15	0,00	29,20	54,61	41 830	34 949	Malt gips	2 400	Systemhimling	Belegg	0	77,17			
			132,17 m²	28,89 m²	43,69 m²	273,09 m²	157 335 ..	143 775 ..						317,26 m³			

ID	D-201	D-202
Slagretning	V	H
Rev.		
Antall	6	2
Sterrelse	B= 990 H= 2 090	990 2 090
Brannklasse		
Lydkrav	35dB	35dB
Terskel	Gummiterskel m/slepelist	Gummiterskel m/slepelist
Overflate	Formica Laminat farge F2296 "Sno White" (tstv. ncs s 0502-Y)	Formica Laminat farge F2296 "Sno White" (tstv. ncs s 0502-Y)
Overflate Karm	Heltre Eik	Heltre Eik
Hengsler		
Låssystem		
Nøkkelside		
Funksjonstype		

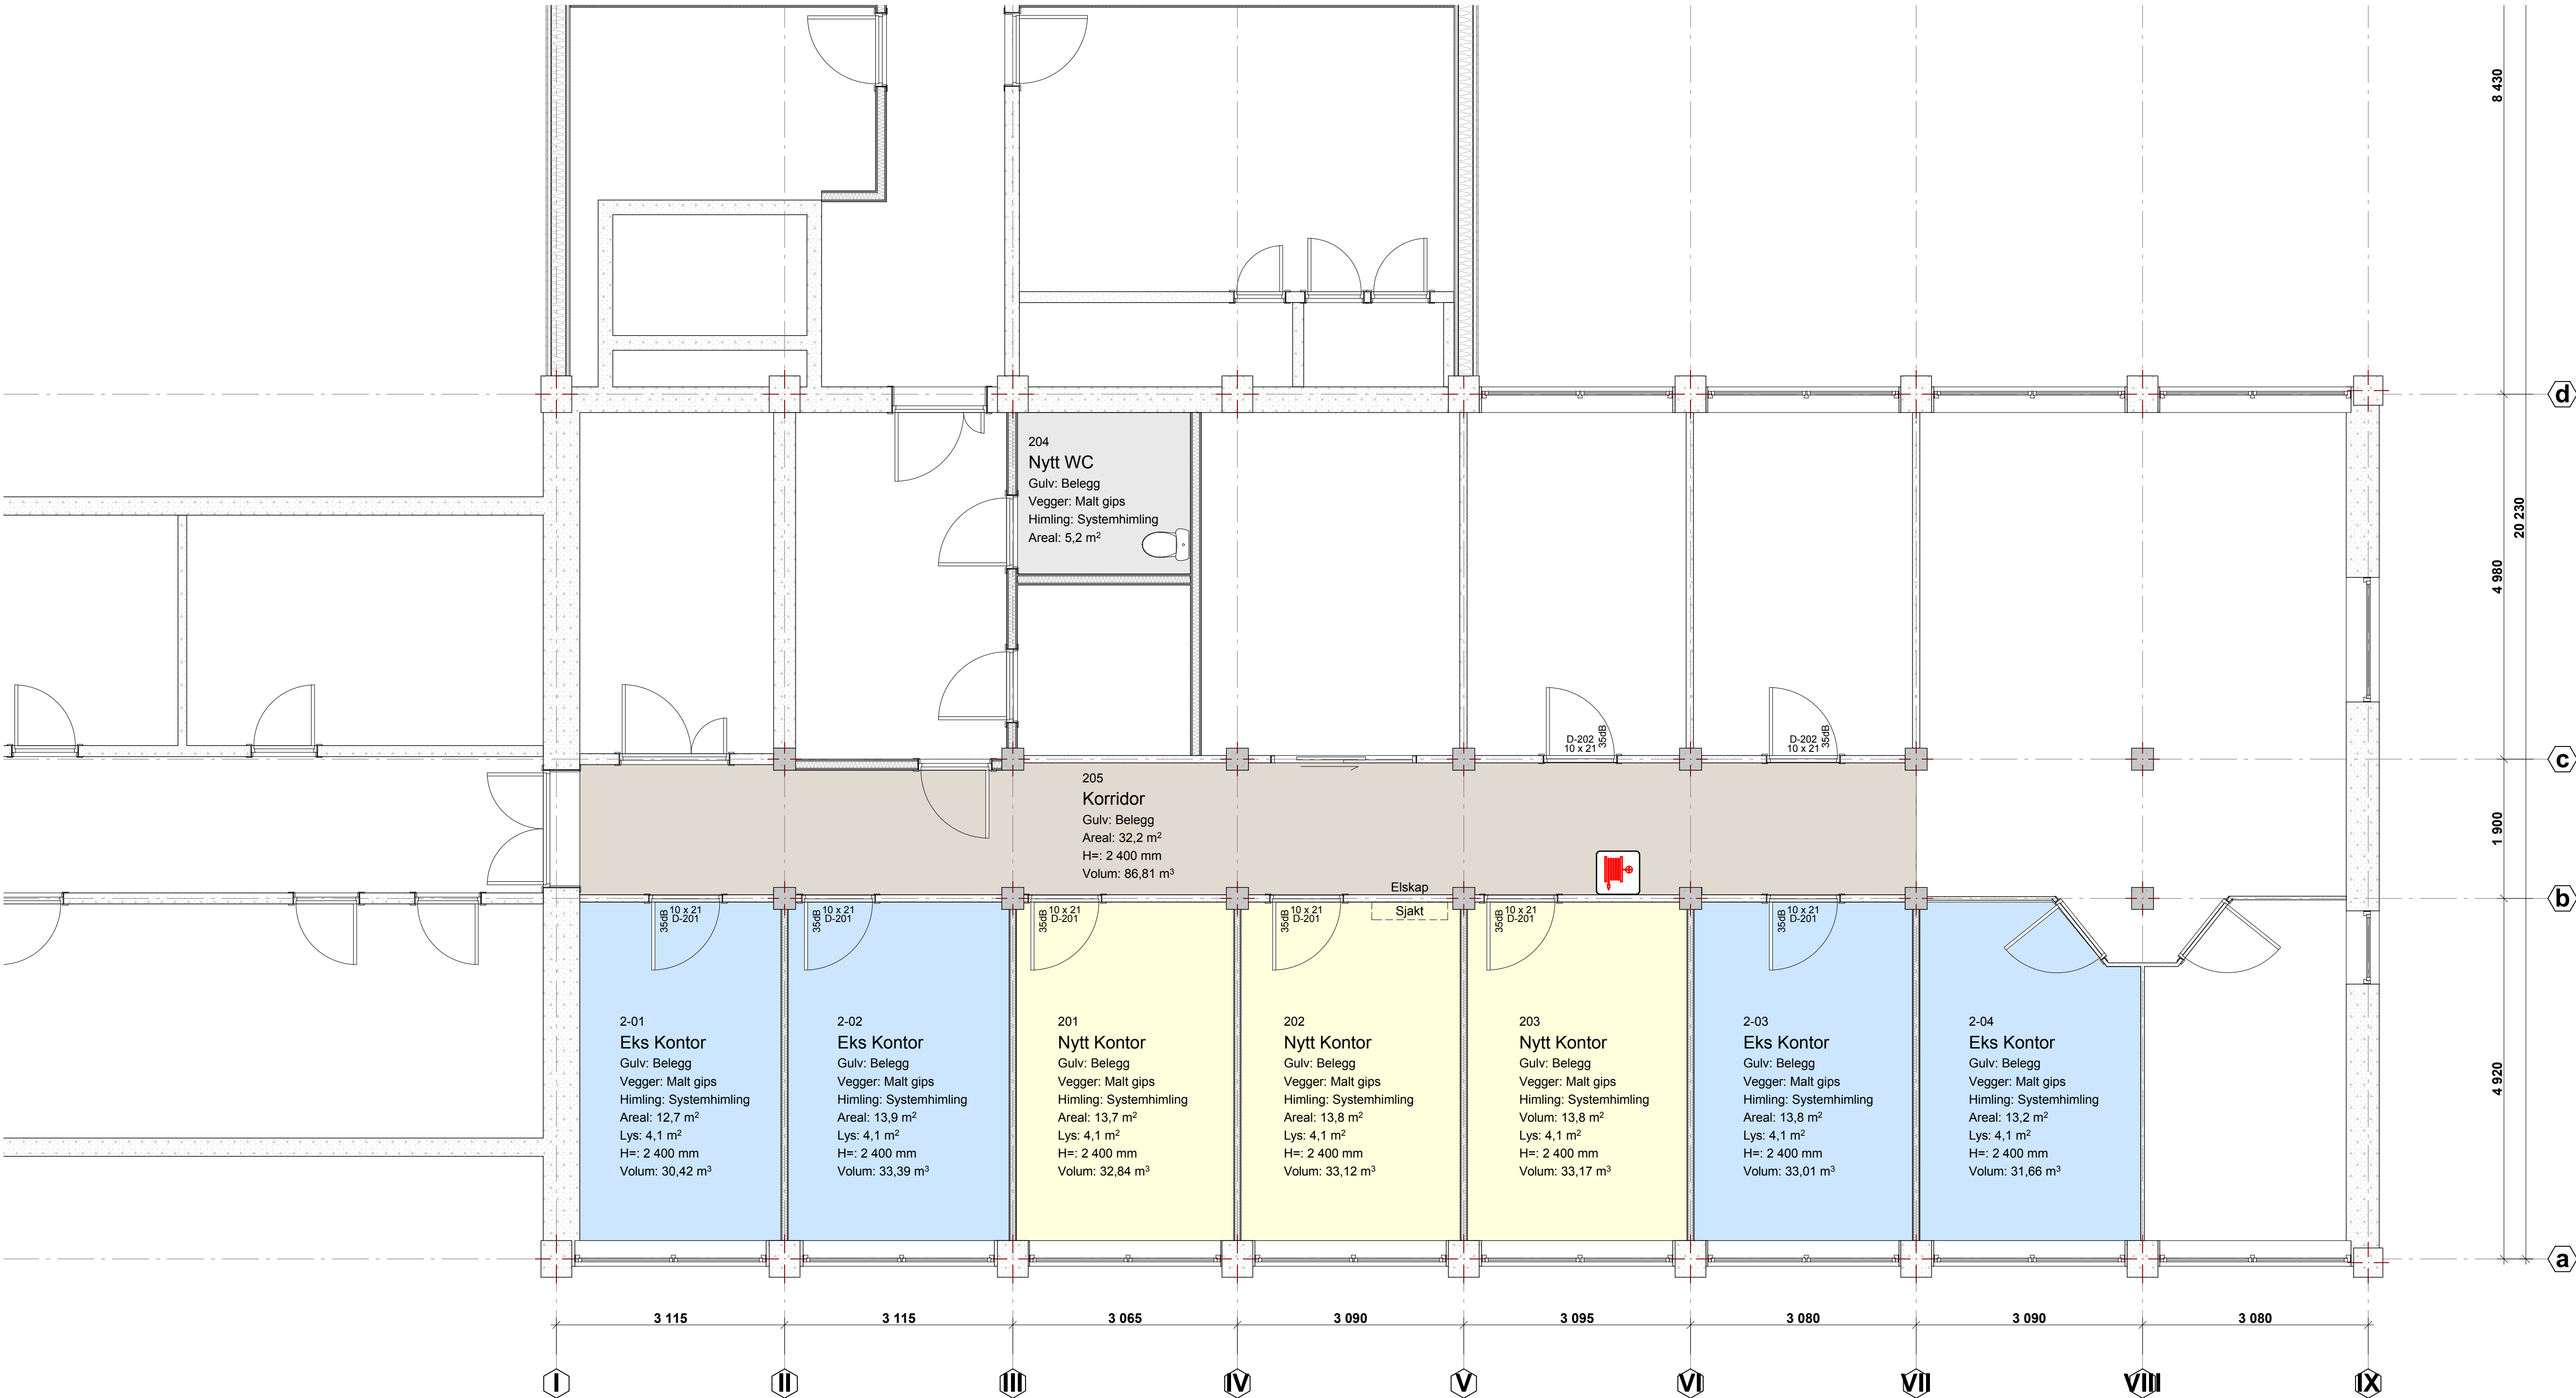

Tegningsnr.: A22-107

Revisjon nr.: C

Type tegning: Plan 2. Etasje Nytt

J

H

G

F

E

D

C

B

A

28.05.13

Plassering WC i 202

28.05.13

Anbudstegninger

29.04.13

Riveplan

Index

Date

Beskrivelse

Sign

Kont.

Lokalisering:

Prosjekteringsgruppen:

Tegn: Helfjells CAD-Service

Adm: Ing. Terje Jakobsen AS

RIE: Rådg. ing. Elektro

RIV: Rådg. ing. Vent.

Petter Døss g 3
8657 Mosjøen
TE: 97 87 85 97
post@helfell.com

Petter Døss g 3
8657 Mosjøen
TE: 75 10 84 88
terje@helfell.no

...veien 5
6000 Steinkjer
TE: 00 00 00 00
Fax: 00 00 00 00

...veien 5
6000 Steinkjer
TE: 00 00 00 00
Fax: 00 00 00 00

Fase:

Anbudstegning

Titel:

Tiltakshaver
Helgelandskraft
Industriveien 7
8657 Mosjøen

Godkjent:

Kontrollert prosjekt

Sign.: Kontroll:

Filnavn:

0631-Hoved-F-V1.pln

Dato:

08.04.2013

Målestokk:

1:50

Kontrollert utførende

Sign.: Kontroll:

Prosjektnr.:

13-0631-B-

Tegningsnr.:

A22-107

Prosjektør, for
prosjekterendeliev

HK - 001

Type tegning:

Plan 2. Etasje Nytt

03 Liste romskjema (nettoareal) 3.etasje																	
Etasje	Rom Nr.	Romnavn	Areal gulv	Areal vinduer	Areal dører	Areal vegger	Omkrerts gulv	Omkrerts vegger	Veggbehandling	Uk. Himling	Himlingstype	Gulvtype	Gulv tykkelse	Volume	Annen informasjon 1	Annen informasjon 2	Annen informasjon 3
Plan 3. Etasje																	
	3-01	Eks Kontor	12,62	4,05	2,07	28,82	14 706	14 518	Malt gips	2 400	Systemhimling	Belegg	0	30,28			
	3-02	Eks Kontor	13,80	4,14	2,07	29,51	15 222	14 846	Malt gips	2 400	Systemhimling	Belegg	0	33,12			
	3-03	Eks Kontor	13,57	4,14	2,07	29,27	15 122	14 746	Malt gips	2 400	Systemhimling	Belegg	0	32,57			
	3-04	Eks Kontor	12,55	5,23	2,07	27,62	14 676	14 488	Malt gips	2 400	Systemhimling	Belegg	0	30,12			
	301	Nytt Kontor	10,68	4,14	3,95	24,65	15 172	12 945	Malt gips	2 400	Systemhimling	Belegg	0	25,63			
	302	Nytt Kontor	20,99	6,18	2,07	34,76	18 542	17 854	Malt gips	2 400	Systemhimling	Belegg	0	50,37			
	303	Nytt Kontor	20,59	6,05	2,07	34,48	18 172	17 684	Malt gips	2 400	Systemhimling	Belegg	0	49,43			
	307	Nytt WC	2,55	0,00	1,65	13,73	6 012	6 434	Malt gips	2 400	Systemhimling	Belegg	0	6,13			
	308	Korridor	40,60	1,49	39,56	68,62	52 021	45 071	Malt gips	2 400	Systemhimling	Belegg	0	97,43			
			147,95 m²	35,42 m²	57,58 m²	291,46 m²	169 645 mm	158 586 mm						355,08 m³			

ID	D-301	D-302	D-303	D-309	D-311
Stagretning	V	H	H	V	H
Rev.					
Antall	7	4	1	1	1
Størrelse	B= 990 H= 2 090	990 2 090	890 2 090 B30	690 2 090	790 2 090
Brannklasse					
Lydkrav	35dB	35dB			
Terskel	Gummiterskel m/slepelist	Gummiterskel m/slepelist	Anslagterskel	Anslagterskel	Anslagterskel
Overflate	Formica Laminat farge F2296 "Sno White" (tisiv. ncs s 0502-Y)	Formica Laminat farge F2296 "Sno White" (tisiv. ncs s 0502-Y)	Formica Laminat farge F2296 "Sno White" (tisiv. ncs s 0502-Y)	Formica Laminat farge F2296 "Sno White" (tisiv. ncs s 0502-Y)	Formica Laminat farge F2296 "Sno White" (tisiv. ncs s 0502-Y)
Overflate Karm	Heltre Eik	Heltre Eik	Heltre Eik	Heltre Eik	Heltre Eik
Hengsler					
Låssystem					
Nøkkelstype					
Funksjonstype					

Tegningsnr.: A22-108

Revisjon nr.: C

Type tegning: Plan 3. Etasje Nytt

J

H

G

F

E

D

C

B

A

28.05.13

Plassering WC i 202

28.05.13

Anbudstegninger

29.04.13

Riveplan

Index

Date

Beskrivelse

Sign

Kont.

Lokalisering:

Prosjekteringsgruppen:

Tegn:

Heljells CAD-Service

Petter Dase g 3
8657 Mosjøen
TE: 97 87 85 97
post@heljells.com

Adm:

Ing. Terje Jakobsen AS

Petter Dase g 3
8657 Mosjøen
TE: 75 10 84 88
terje@ingj.no

RIE:

Rådg. ing. Elektro

Wien 5
0000 Steink
TE: 00 00 00 00
Fax: 00 00 00 00

RIV:

Rådg. ing. Vent.

Wien 5
0000 Steink
TE: 00 00 00 00
Fax: 00 00 00 00

Fase:

Anbudstegning

Titel:

Tiltakshaver
Helgelandskraft
Industriveien 7
8657 Mosjøen

Godkjent:

Kontroll prosjekt

Sign.: Kontroll:

Filnavn:

0631-Hoved-F-V1.plt

Dato:

08.04.2013

Målestokk:

1:50

Kontroll utførende

Sign.: Kontroll:

Prosjektnr.: 13-0631-B-

Tegningsnr.: A22-108

Prosjektnr. for prosjekterendeliv

Type tegning: Plan 3. Etasje Nytt

HK - 001