


Riving U.Etasje								
Etasje	ID	Sjikttype	Antall	Veggtype	Tot. tykkelse	Volum	Lengde (Senter)	Max Høyde
Plan Kjeller								Min Høyde
	Riv 0-01	Betong Rives	1	Betong Rives	150	0,65	1 675	2 596
	Riv 0-02	Betong Rives	1	Betong Rives	150	0,36	1 575	2 596
						1,01 m³		

01 Liste derer Rives Kjeller						
ID	Stagr.	Antall	Rev.	Bredde	Høyde	Vegg tykkelse
Etasje Plan Kjeller						
Eks-01	V	1		790	2 080	150
1						

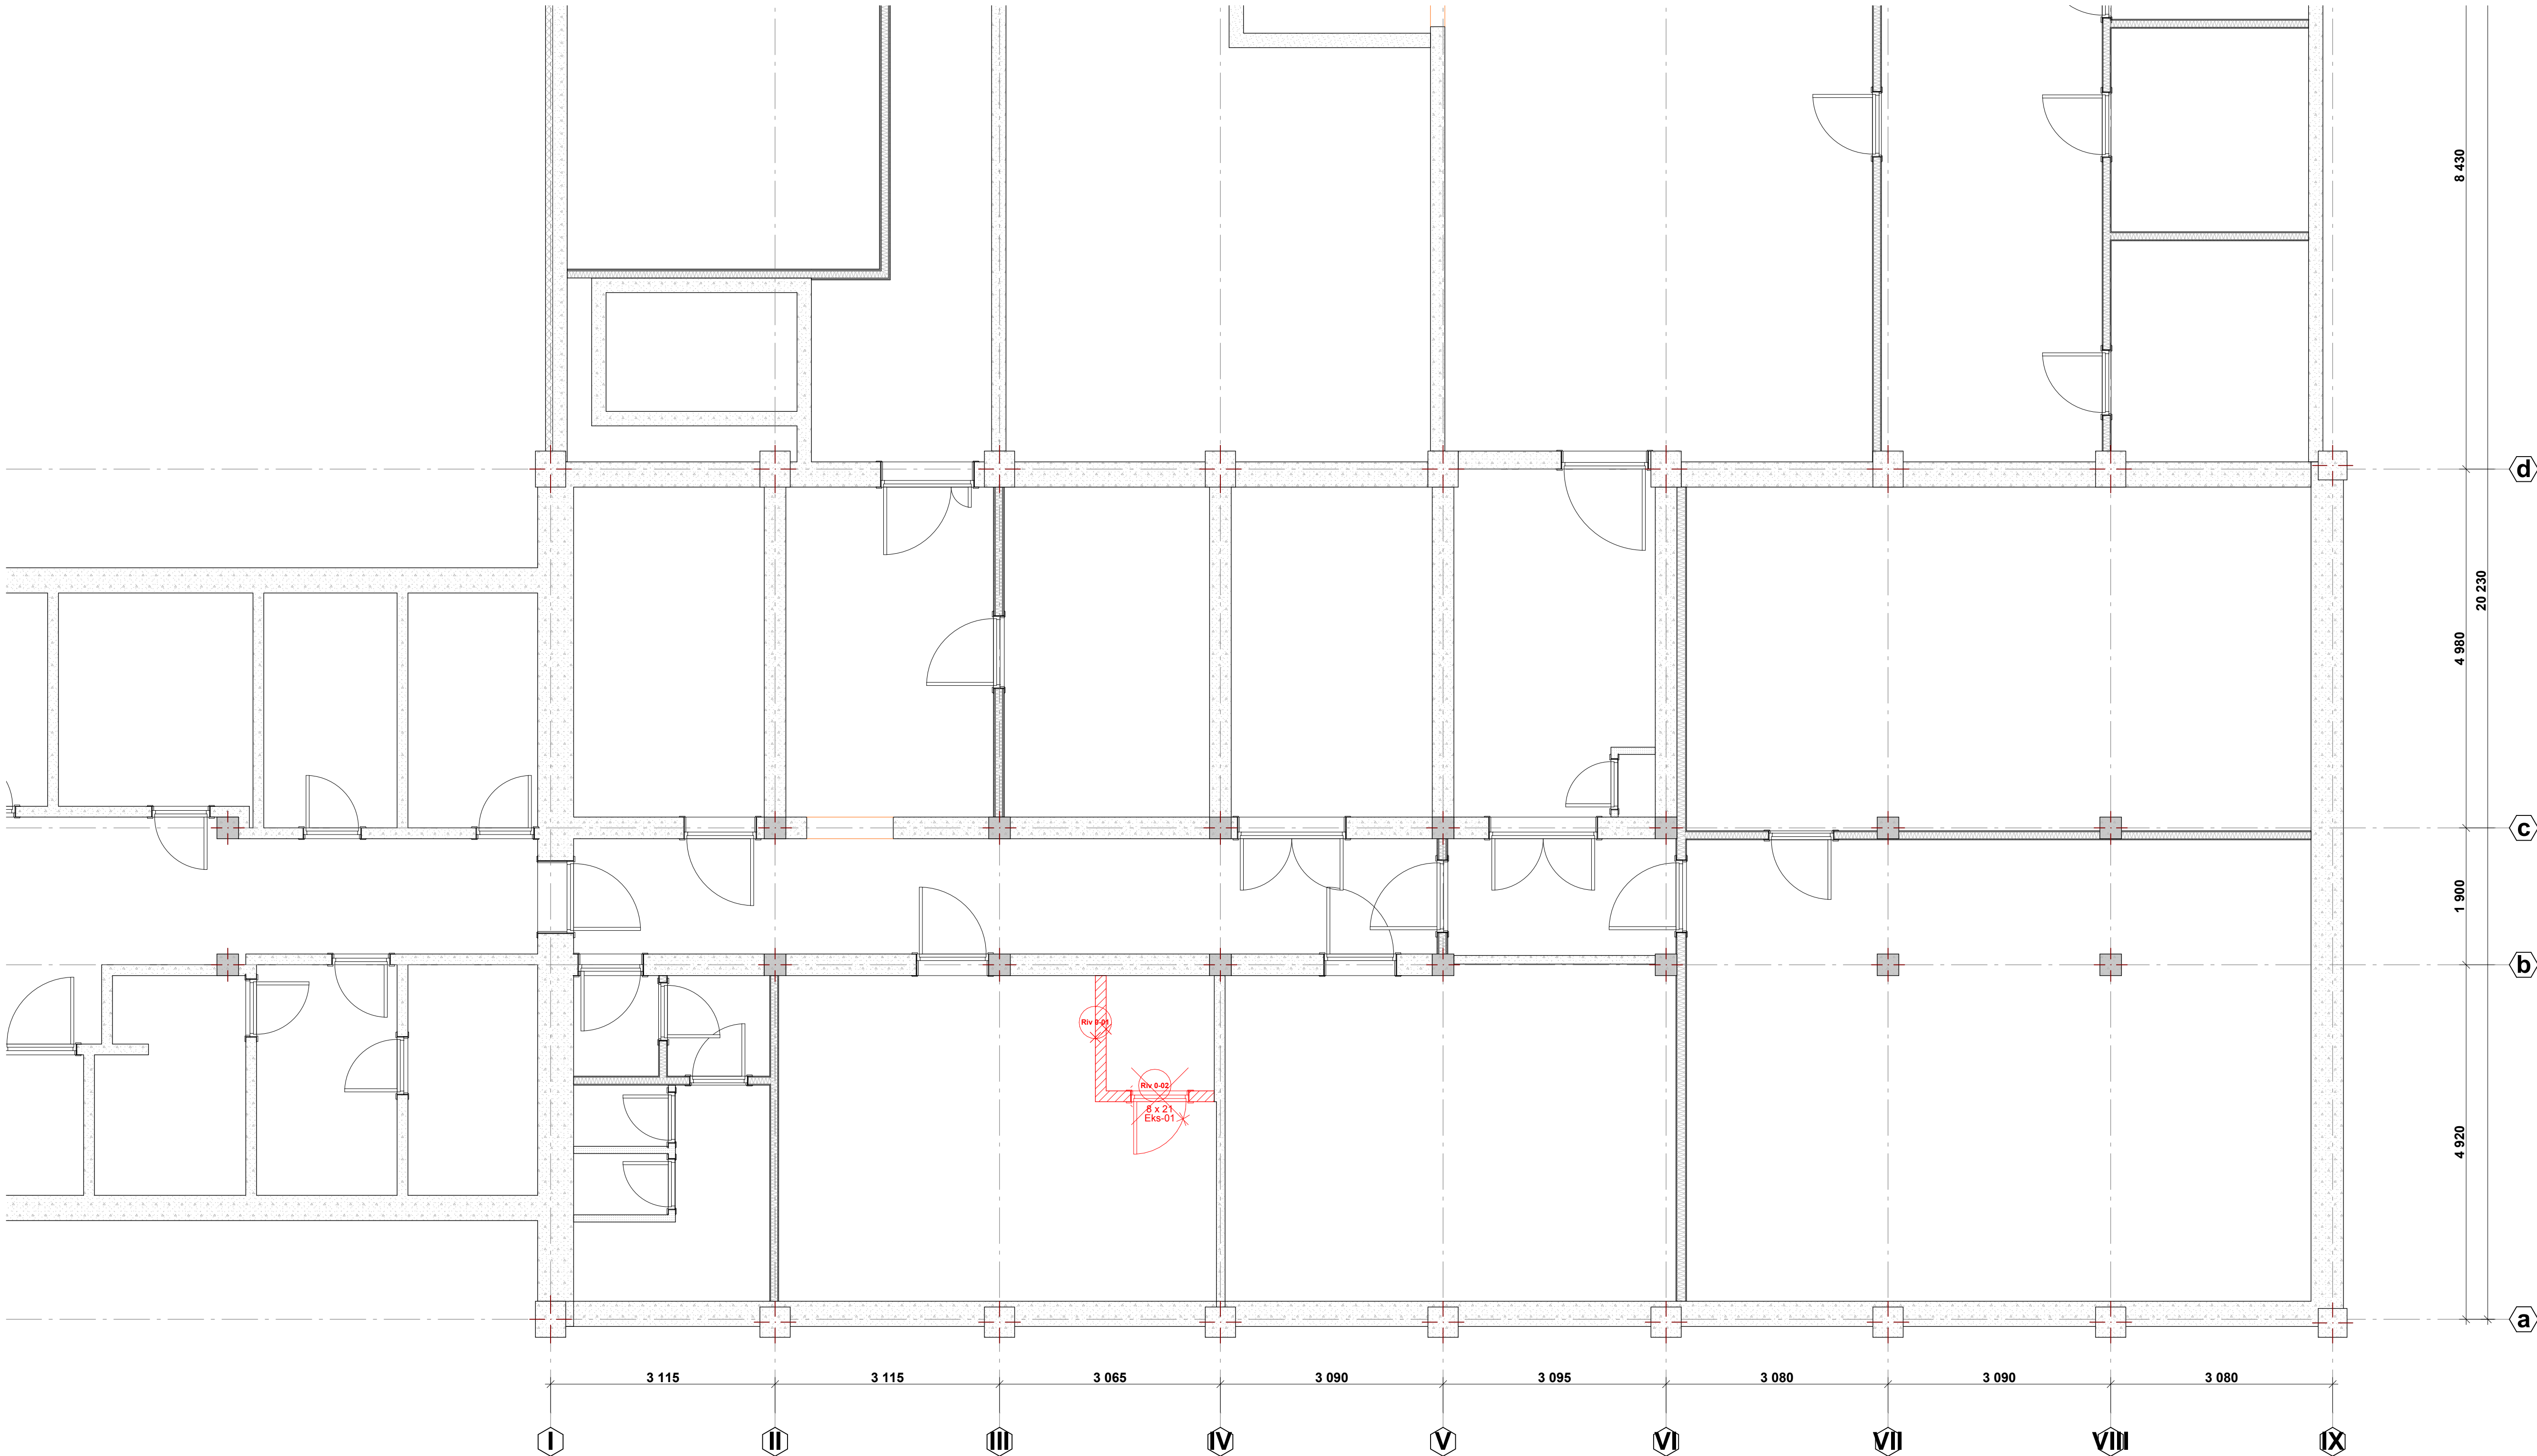

1:50 Plan Kjeller

Tegningsnr.: A22-101
Type tegning: Plan U. Etasje Rives

Revisjon nr.: **C**

J	-			
H	-			
G	-			
F	-			
E	-			
D	-			
C	28.05.13	Plassering WC i 202		
B	28.05.13	Anbudstegninger		
A	29.04.13	Riveplan		

Index

Dato

Beskrivelse

Sign

Kont.

Lokalisering:

Prosjekteringsgruppen:

Tegn: Helfjells CAD-Service

Adm: Ing. Terje Jakobsen AS

RIE: Rådg. ing. Elektro

RIV: Rådg. ing. Vent.

Petter Dass g 3
8657 Mosjøen
TE: 97 87 85 97
post@helfell.no

Petter Dass g 3
8657 Mosjøen
TE: 75 10 84 85
terje@ingj.no

veien 5
6900 Steinkjer
TE: 60 00 00 00
Fax: 60 00 00 00

veien 5
6900 Steinkjer
TE: 60 00 00 00
Fax: 60 00 00 00

Fase:

Anbudstegning

Tittel:

Tiltakshaver
Helgelandskraft
Industriveien 7
8657 Mosjøen

Godkjent:

Kontroll prosjekt
Sign.: Kontroll:

Filnavn:
0631-Hoved-F-V1.pln

Dato:
08.04.2013

Målestokk:
1:50

Kontroll utførende
Sign.: Kontroll:

Prosjektnr.: 13-0631-B-

Tegningsnr.: A22-101


Prosjektnr. for prosjekterendeliv

Type tegning: Plan U. Etasje Rives

HK - 001

Riving 1.Etasje									
Etasje	ID	Sjikttype	Antall	Veggtype	Tot. tykkelse	Volum	Lengde (Senter)	Max Høyde	Min Høyde
Plan 1. Etasje	Riv 1-01	Luft/ Ukjent	1	Tre: 73 mm stender, Platekled	73	1,10 1,10 m³	4 745	3 180	3 180
	Riv 1-01	Platekledning	1	Tre: 73 mm stender, Platekled	13	0,20	4 745	3 180	3 180
	Riv 1-01	Platekledning	1	Tre: 73 mm stender, Platekled	13	0,20	4 745	3 180	3 180
						0,40 m³			
	Riv 1-02	Luft/ Ukjent	1	Tre: 98 mm stender, Platekled	98	0,55 0,55 m³	1 774	3 180	3 180
	Riv 1-02	Platekledning	1	Tre: 98 mm stender, Platekled	13	0,07	1 774	3 180	3 180
	Riv 1-02	Platekledning	1	Tre: 98 mm stender, Platekled	13	0,08	1 774	3 180	3 180
						0,15 m³			
	Riv 1-03	Luft/ Ukjent	1	Tre: 98 mm stender, Platekled	98	0,62 0,62 m³	1 994	3 180	3 180
	Riv 1-03	Platekledning	1	Tre: 98 mm stender, Platekled	13	0,08	1 994	3 180	3 180
	Riv 1-03	Platekledning	1	Tre: 98 mm stender, Platekled	13	0,09	1 994	3 180	3 180
						0,17 m³			
	Riv 1-04	Luft/ Ukjent	1	Tre: 148 mm stender, Platekled	148	0,80 0,80 m³	1 699	3 180	3 180
	Riv 1-04	Platekledning	1	Tre: 148 mm stender, Platekled	13	0,07	1 699	3 180	3 180
	Riv 1-04	Platekledning	1	Tre: 148 mm stender, Platekled	13	0,07	1 699	3 180	3 180
						0,14 m³			
	Riv 1-05	Luft/ Ukjent	1	Tre: 73 mm stender, Platekled	73	0,64 0,64 m³	2 759	3 180	3 180
	Riv 1-05	Platekledning	1	Tre: 73 mm stender, Platekled	13	0,11	2 759	3 180	3 180
	Riv 1-05	Platekledning	1	Tre: 73 mm stender, Platekled	13	0,11	2 759	3 180	3 180
						0,22 m³			
	Riv 1-06	Betong	1	Betong	150	0,83 0,83 m³	1 750	3 180	3 180
	Riv 1-07	Betong	1	Betong	150	0,75 0,75 m³	1 580	3 180	3 180
	Riv 1-08	Luft/ Ukjent	1	Tre: 98 mm stender, Platekled	98	0,86 0,86 m³	2 770	3 180	3 180
	Riv 1-08	Platekledning	1	Tre: 98 mm stender, Platekled	13	0,11	2 770	3 180	3 180
	Riv 1-08	Platekledning	1	Tre: 98 mm stender, Platekled	13	0,11	2 770	3 180	3 180
						0,22 m³			
						7,48 m³			

LISTE DØRER							
ID	Slagr.	Antall	Rev.	Bredde	Høyde	Vegg	tykk else
Etasje Plan 1. Etasje							
Eks	V	1		890	2 090	150	
Eks	V	1		790	2 090	150	
Eks	H	1		690	2 090	150	
Eks	V	1		1 190	2 090	150	
Eks	V	1		890	2 090	150	
5							

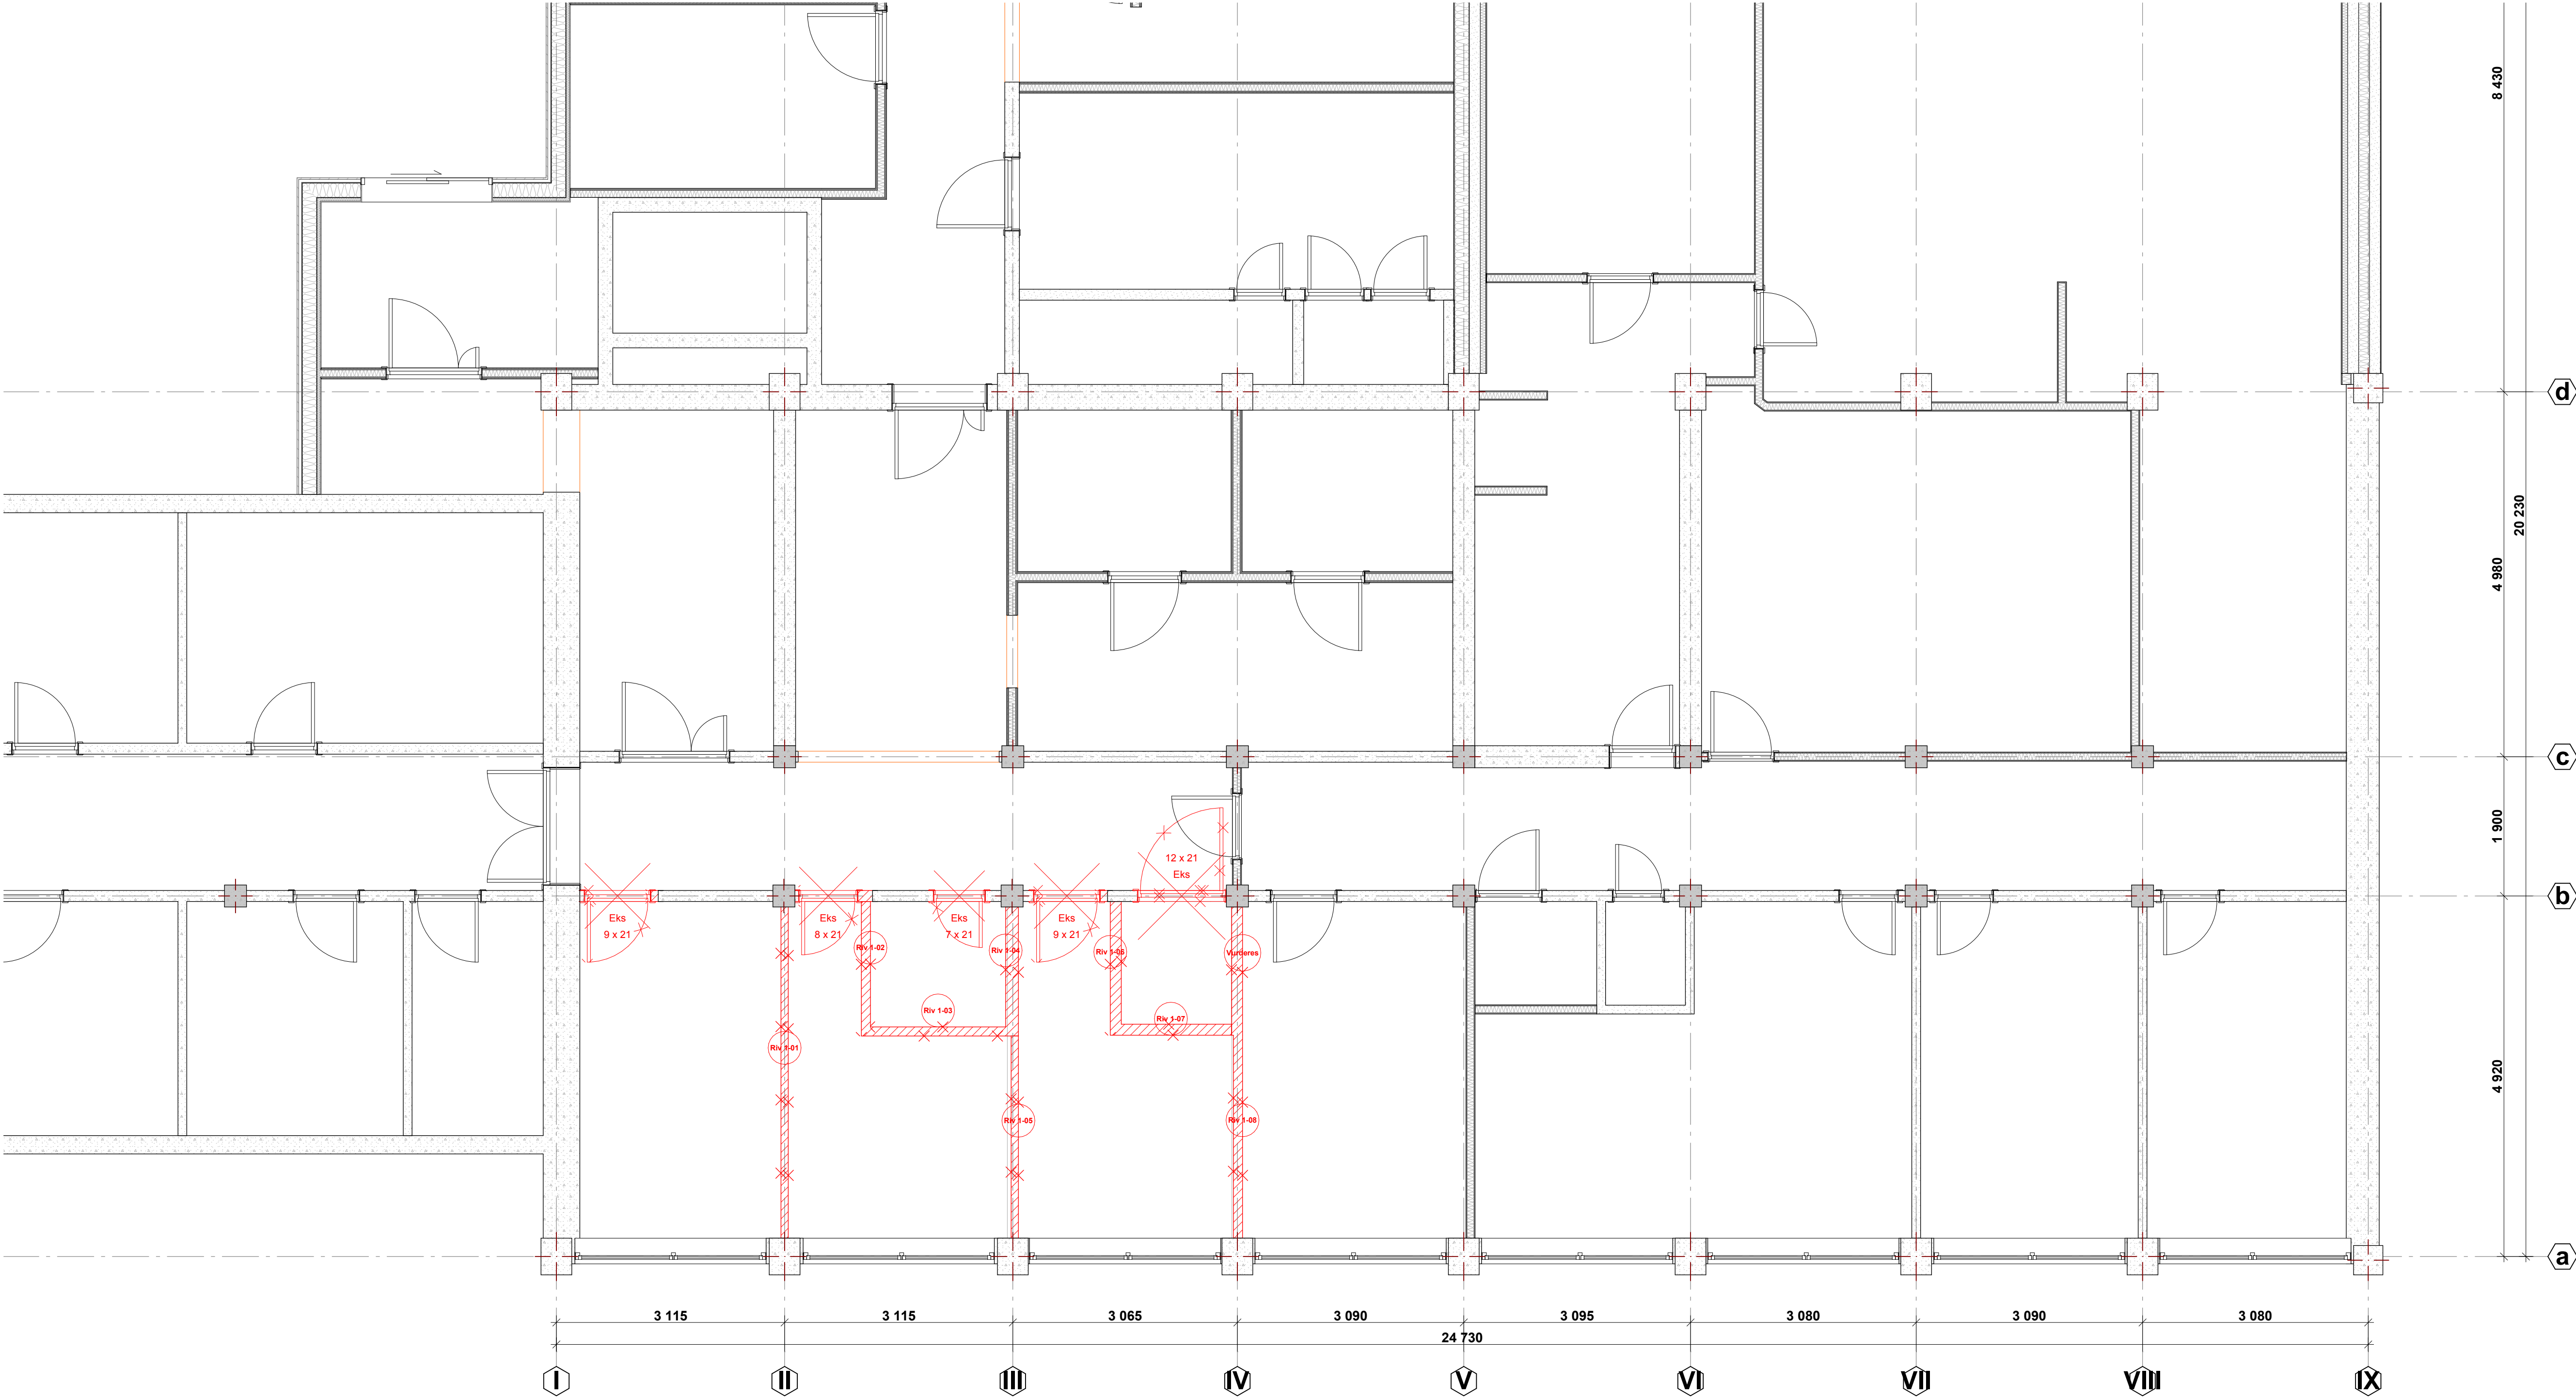

Tegningsnr.: A22-102

Revisjon nr.: C

Type tegning: Plan 1. Etasje Rives

LISTE DØRER

ID	Slagr.	Antall	Rev.	Bredde	Høyde	Vegg	tykk else
Etasje Plan 1. Etasje							
Eks	V	1		890	2 090	150	
Eks	V	1		790	2 090	150	
Eks	H	1		690	2 090	150	
Eks	V	1		1 190	2 090	150	
Eks	V	1		890	2 090	150	
5							

Index

Dato	Beskrivelse	Sign.	Kont.
28.05.13	Plassering WC i 202		
28.05.13	Anbudstegninger		
29.04.13	Riveplan		

Lokalisering:

N

Prosjekteringsgruppen:

Tegn: Helfjells CAD-Service

Adm: Ing. Terje Jakobsen AS

RIE: Rådg. ing. Elektro

RIV: Rådg. ing. Vent.

Petter Døss g 3
8657 Mosjøen
TE: 97 87 85 97
post@helfell.no

Petter Døss g 3
8657 Mosjøen
TE: 75 10 84 88
terje@ingj.no

...veien 5
6900 Steinkjer
TE: 00 00 00 00
Fax: 00 00 00 00

...veien 5
6900 Steinkjer
TE: 00 00 00 00
Fax: 00 00 00 00

Fase: Anbudstegning

Helfjells CAD-Service

Tittel: Tiltakshaver Helgelandskraft Industriveien 7 8657 Mosjøen

Godkjent:

Kontrollert prosjekt

Sign.: Kontroll:

Filnavn: 0631-Hoved-F-V1.pln

Dato: 08.04.2013

Målestokk: 1:50

Kontrollert utførende

Sign.: Kontroll:

Prosjektnr.: 13-0631-B-

Tegningsnr.: A22-102

Prosjektnr. for prosjekterendelev


Type tegning: Plan 1. Etasje Rives

HK - 001

Riving 2 Etasje									
Etasje	ID	Sjikttype	Antall	Veggttype	Tot. tykkelse	Volum	Langde (Senter)	Max Høyde	Min Høyde
Plan 2. Etasje	Riv 2-01	Luft/ Ukjent	1	Tre: 73 mm stender, Platekled	73	0.85 0.85 m³	4 720	2 880	2 880
	Riv 2-01	Platekledning	1	Tre: 73 mm stender, Platekled	13	0.15	4 720	2 880	2 880
	Riv 2-01	Platekledning	1	Tre: 73 mm stender, Platekled	13	0.15 0.30 m³	4 720	2 880	2 880
	Riv 2-02	Luft/ Ukjent	1	Tre: 73 mm stender, Platekled	73	0.95 0.95 m³	4 520	2 880	2 880
	Riv 2-02	Platekledning	1	Tre: 73 mm stender, Platekled	13	0.17	4 520	2 880	2 880
	Riv 2-02	Platekledning	1	Tre: 73 mm stender, Platekled	13	0.17 0.34 m³	4 520	2 880	2 880
	Riv 2-03	Betong	1	Betong	150	0.85 0.85 m³	1 775	3 180	3 180
	Riv 2-04	Betong	1	Betong	150	0.78 0.78 m³	1 625	3 180	3 180
						0.80 0.80 m³	1 675	3 180	3 180
	Riv 2-05	Betong	1	Betong	150	0.80 0.80 m³	1 675	3 180	3 180
	Riv 2-06	Luft/ Ukjent	1	Tre: 73 mm stender, Platekled	73	0.58 0.58 m³	2 770	2 880	2 880
	Riv 2-06	Platekledning	1	Tre: 73 mm stender, Platekled	13	0.10	2 770	2 880	2 880
	Riv 2-06	Platekledning	1	Tre: 73 mm stender, Platekled	13	0.10 0.20 m³	2 770	2 880	2 880
	Riv 2-07	Luft/ Ukjent	1	Tre: 73 mm stender, Platekled	73	0.52 0.52 m³	2 997	2 880	2 880
	Riv 2-07	Platekledning	1	Tre: 73 mm stender, Platekled	13	0.09	2 997	2 880	2 880
	Riv 2-07	Platekledning	1	Tre: 73 mm stender, Platekled	13	0.09 0.18 m³	2 997	2 880	2 880
Riv 2-08	Luft/ Ukjent	1	Tre: 73 mm stender, Platekled	73	0.15 0.15 m³	1 751	2 880	2 880	
					0.03	1 751	2 880	2 880	
Riv 2-08	Platekledning	1	Tre: 73 mm stender, Platekled	13	0.03 0.06 m³	1 751	2 880	2 880	
Riv 2-09	Luft/ Ukjent	1	Tre: 73 mm stender, Platekled	73	0.30 0.30 m³	1 449	2 880	2 880	
Riv 2-09	Platekledning	1	Tre: 73 mm stender, Platekled	13	0.05	1 449	2 880	2 880	
Riv 2-09	Platekledning	1	Tre: 73 mm stender, Platekled	13	0.05 0.10 m³	1 449	2 880	2 880	

Riving 2.Etasje									
Etasje	ID	Sjikttype	Antall	Veggttype	Tot. tykkelse	Volum	Langde (Senter)	Max Hayde	Min Hayde
	Riv 2-10	Luft/ Ukjent	1	Tre: 73 mm stender, Platekled	73	0,49	2 870	2 880	2 880
						0,49 m³			
	Riv 2-10	Platekledning	1	Tre: 73 mm stender, Platekled	13	0,09	2 870	2 880	2 880
	Riv 2-10	Platekledning	1	Tre: 73 mm stender, Platekled	13	0,09	2 870	2 880	2 880
						0,18 m³			
	Riv 2-11	Luft/ Ukjent	1	Tre: 73 mm stender, Platekled	73	0,39	2 464	2 880	2 880
						0,39 m³			
	Riv 2-11	Platekledning	1	Tre: 73 mm stender, Platekled	13	0,07	2 464	2 880	2 880
	Riv 2-11	Platekledning	1	Tre: 73 mm stender, Platekled	13	0,07	2 464	2 880	2 880
						0,14 m³			
	Riv 2-12	Luft/ Ukjent	1	Tre: 73 mm stender, Platekled	73	0,56	2 647	2 880	2 880
						0,56 m³			
	Riv 2-12	Platekledning	1	Tre: 73 mm stender, Platekled	13	0,10	2 647	2 880	2 880
	Riv 2-12	Platekledning	1	Tre: 73 mm stender, Platekled	13	0,10	2 647	2 880	2 880
						0,20 m³			
	Riv 2-13	Luft/ Ukjent	1	Tre: 73 mm stender, Platekled	73	0,50	2 392	2 880	2 880
						0,50 m³			
	Riv 2-13	Platekledning	1	Tre: 73 mm stender, Platekled	13	0,09	2 392	2 880	2 880
	Riv 2-13	Platekledning	1	Tre: 73 mm stender, Platekled	13	0,09	2 392	2 880	2 880
						0,18 m³			
	Riv 2-14	Luft/ Ukjent	1	Tre: 73 mm stender, Platekled	73	0,37	1 774	2 880	2 880
						0,37 m³			
	Riv 2-14	Platekledning	1	Tre: 73 mm stender, Platekled	13	0,06	1 774	2 880	2 880
	Riv 2-14	Platekledning	1	Tre: 73 mm stender, Platekled	13	0,07	1 774	2 880	2 880
						0,13 m³			
	Riv 2-15	Luft/ Ukjent	1	Tre: 73 mm stender, Platekled	73	0,85	4 720	2 880	2 880
						0,85 m³			
	Riv 2-15	Platekledning	1	Tre: 73 mm stender, Platekled	13	0,15	4 720	2 880	2 880
	Riv 2-15	Platekledning	1	Tre: 73 mm stender, Platekled	13	0,15	4 720	2 880	2 880
						0,30 m³			
	Riv 2-16	Luft/ Ukjent	1	Tre: 73 mm stender, Platekled	73	0,95	4 520	2 880	2 880
						0,95 m³			
	Riv 2-16	Platekledning	1	Tre: 73 mm stender, Platekled	13	0,17	4 520	2 880	2 880
	Riv 2-16	Platekledning	1	Tre: 73 mm stender, Platekled	13	0,17	4 520	2 880	2 880
						0,34 m³			
						12,54 m³			

Lieto darav Riser 2Et							
ID	Slagrt.	Antall	Rev.	Bredde	Hayde	Vegv tyks else	
Etagje Plan 2. Etagje							
Eks	V	1		890	2 060	100	
Eks	H	1		890	2 060	100	
Eks	V	1		890	2 060	99	
Eks	H	1		890	2 060	100	
Eks	V	1		990	2 060	100	
Eks	H	1		890	2 060	100	
Eks	H	1		990	2 060	100	
Eks	V	1		890	2 060	100	
Eks	H	1		890	2 060	100	
Eks	H	1		690	2 060	99	
Eks	V	1		790	2 060	99	
Eks	V	1		890	2 060	99	
Eks	H	1		690	2 060	99	
Eks	V	1		690	2 060	99	
Eks	V	1		690	2 060	99	

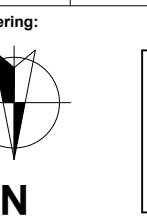Tegningsnr.: A22-103		Revisjon nr.: C	
Type tegning: Plan 2. Etasje Rives			
J - H - G - F - E - D - C 28.05.13 Plassering WC i 202 B 28.05.13 Anbudstegninger A 29.04.13 Riveplan			
Index/Dato Beskrivelse Lokalisering:		Sign Kontr.	
			
Prosjekteringsgruppen: ☒ Tegn: Helfjells CAD-Service ☒ Adm: Ing. Terje Jakobsen AS ☐ RIE: Rådg. ing. Elektro ☐ RIV: Rådg. ing. Vent. Petter Dass g.3 8601 Mosjøen TE. 97 97 85 97 post@helfjells.com Væien 0 8200 Steinkjer TE. 06 00 00 00 Fax. 06 00 00 00 Væien 0 8200 Steinkjer TE. 06 00 00 00 Fax. 06 00 00 00			
Fase: Anbudstegning			
			
Tiltakshaver Helgelandskraft Industriveien 7 8657 Mosjøen		Godkjent: Kontroll prosjekt Sign.: Kontroll: Filnavn: 0631-Hoved-F-V1.pln Dato: 08.04.2013 Målestokk: 1:50 Kontroll utførende Sign.: Kontroll:	
Prosjektnr.: 13-0631-B-		Tegningsnr.: A22-103	
Type tegning: Plan 2. Etasje Rives		HK - 001	

Etasje	ID	Sjikttype	Antall	Veggtype	Tot. tykkelse	Volum	Lengde (Senter)	Max Høyde	Min Høyde
Plan 3. Etasje									
	Riv 3-01	Luft/ Ukjent	1	Tre: 73 mm stender, Platekled	73	0,85	4 720	2 880	2 880
						0,85 m³			
	Riv 3-01	Platekledning	1	Tre: 73 mm stender, Platekled	13	0,15	4 720	2 880	2 880
	Riv 3-01	Platekledning	1	Tre: 73 mm stender, Platekled	13	0,15	4 720	2 880	2 880
						0,30 m³			
	Riv 3-02	Luft/ Ukjent	1	Tre: 73 mm stender, Platekled	73	0,95	4 520	2 880	2 880
						0,95 m³			
	Riv 3-02	Platekledning	1	Tre: 73 mm stender, Platekled	13	0,17	4 520	2 880	2 880
	Riv 3-02	Platekledning	1	Tre: 73 mm stender, Platekled	13	0,17	4 520	2 880	2 880
						0,34 m³			
	Riv 3-03	Betong	1	Betong	120	1,56	4 520	2 880	2 880
						1,56 m³			
	Riv 3-04	Bindingsverk av tre ...	1	Tre: 98 mm stender, uisolert, 1x pa...	98	0,24	1 496	2 880	2 880
						0,24 m³			
	Riv 3-04	Panel	1	Tre: 98 mm stender, uisolert, 1x pa...	15	0,04	1 496	2 880	2 880
	Riv 3-04	Panel	1	Tre: 98 mm stender, uisolert, 1x pa...	15	0,04	1 496	2 880	2 880
						0,08 m³			
	Riv 3-07	Luft/ Ukjent	1	Tre: 73 mm stender, Platekled	73	0,37	2 421	2 880	2 880
						0,37 m³			
	Riv 3-07	Platekledning	1	Tre: 73 mm stender, Platekled	13	0,07	2 421	2 880	2 880
	Riv 3-07	Platekledning	1	Tre: 73 mm stender, Platekled	13	0,07	2 421	2 880	2 880
						0,14 m³			
	Riv 3-08	Betong Rives	1	Betong Rives	200	1,75	3 044	2 880	2 880
						1,75 m³			
	Riv 3-09	Luft/ Ukjent	1	Tre: 73 mm stender, Platekled	73	0,23	2 000	2 880	2 880
						0,23 m³			
	Riv 3-09	Platekledning	1	Tre: 73 mm stender, Platekled	13	0,04	2 000	2 880	2 880
	Riv 3-09	Platekledning	1	Tre: 73 mm stender, Platekled	13	0,04	2 000	2 880	2 880
						0,08 m³			
	Riv 3-10	Luft/ Ukjent	1	Tre: 73 mm stender, Platekled	73	0,24	1 153	2 880	2 880
						0,24 m³			
	Riv 3-10	Platekledning	1	Tre: 73 mm stender, Platekled	13	0,04	1 153	2 880	2 880
	Riv 3-10	Platekledning	1	Tre: 73 mm stender, Platekled	13	0,04	1 153	2 880	2 880
						0,08 m³			

Riving 3.Etasje									
Etasje	ID	Sjikttype	Antall	Veggtype	Tot. tykkelse	Volum	Lengde (Senter)	Max Hayde	Min Hayde
	Riv 3-11	Betong Rives	1	Betong Rives	200	1,15	1 999	2 880	2 880
						1,15 m³			
	Riv 3-12	Betong Rives	1	Betong Rives	200	0,92	1 590	2 880	2 880
						0,92 m³			
						9,28 m³			

01 Liste derer Rives 3E1							
ID	Slag	Anst.	Rev.	Bredde	Hayde	Vægt	Yrke else
Etasje Plan 3. Etasje							
Eks	V	1		890	2 090	100	
Eks	V	1		890	2 090	100	
Eks	H	1		890	2 090	100	
Eks	V	1		890	2 090	100	
Eks	V	1		890	2 090	100	
Eks	H	1		790	2 090	100	
Eks	V	1		690	1 990	100	
Eks	V	1		890	2 090	100	
Eks	H	1		890	2 090	100	
Eks	H	1		890	2 090	100	
Eks	V	1		890	2 090	100	
Eks	V	1		890	2 090	100	
Eks	H	1		890	2 090	99	
Eks	V	1		890	2 090	99	
Eks	H	1		590	2 090	99	
Eks	V	1		590	2 090	99	

</

