
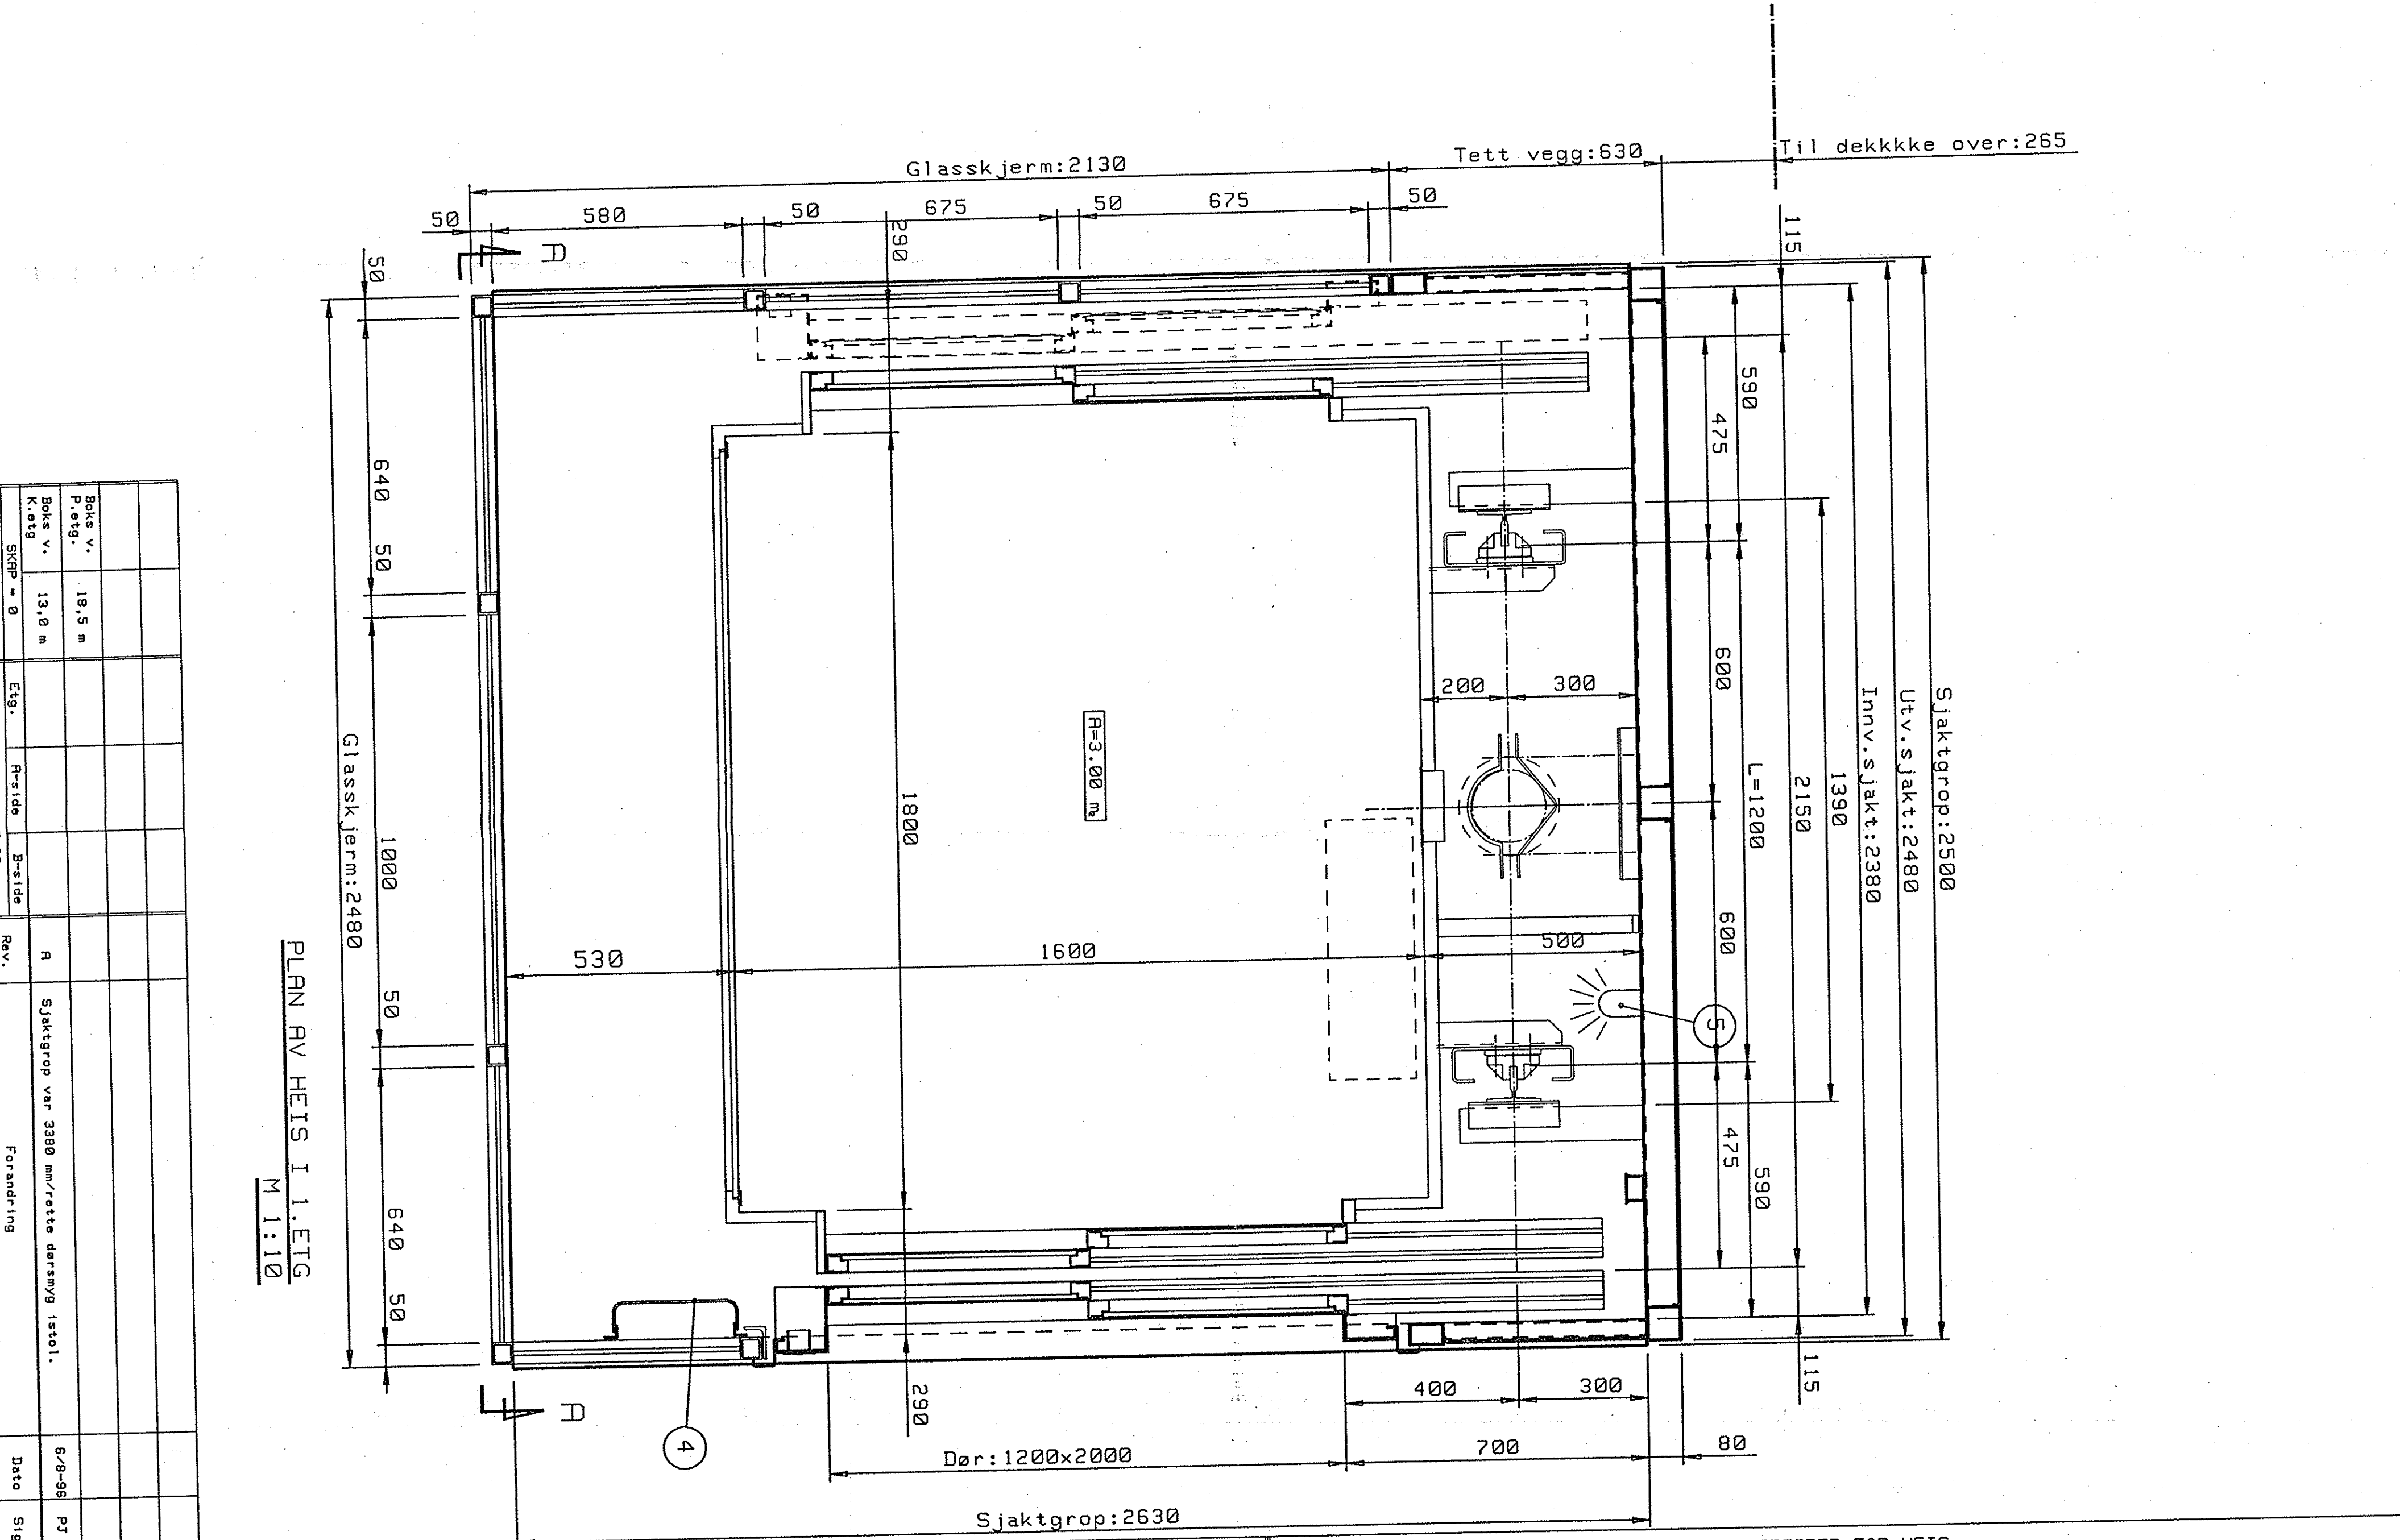


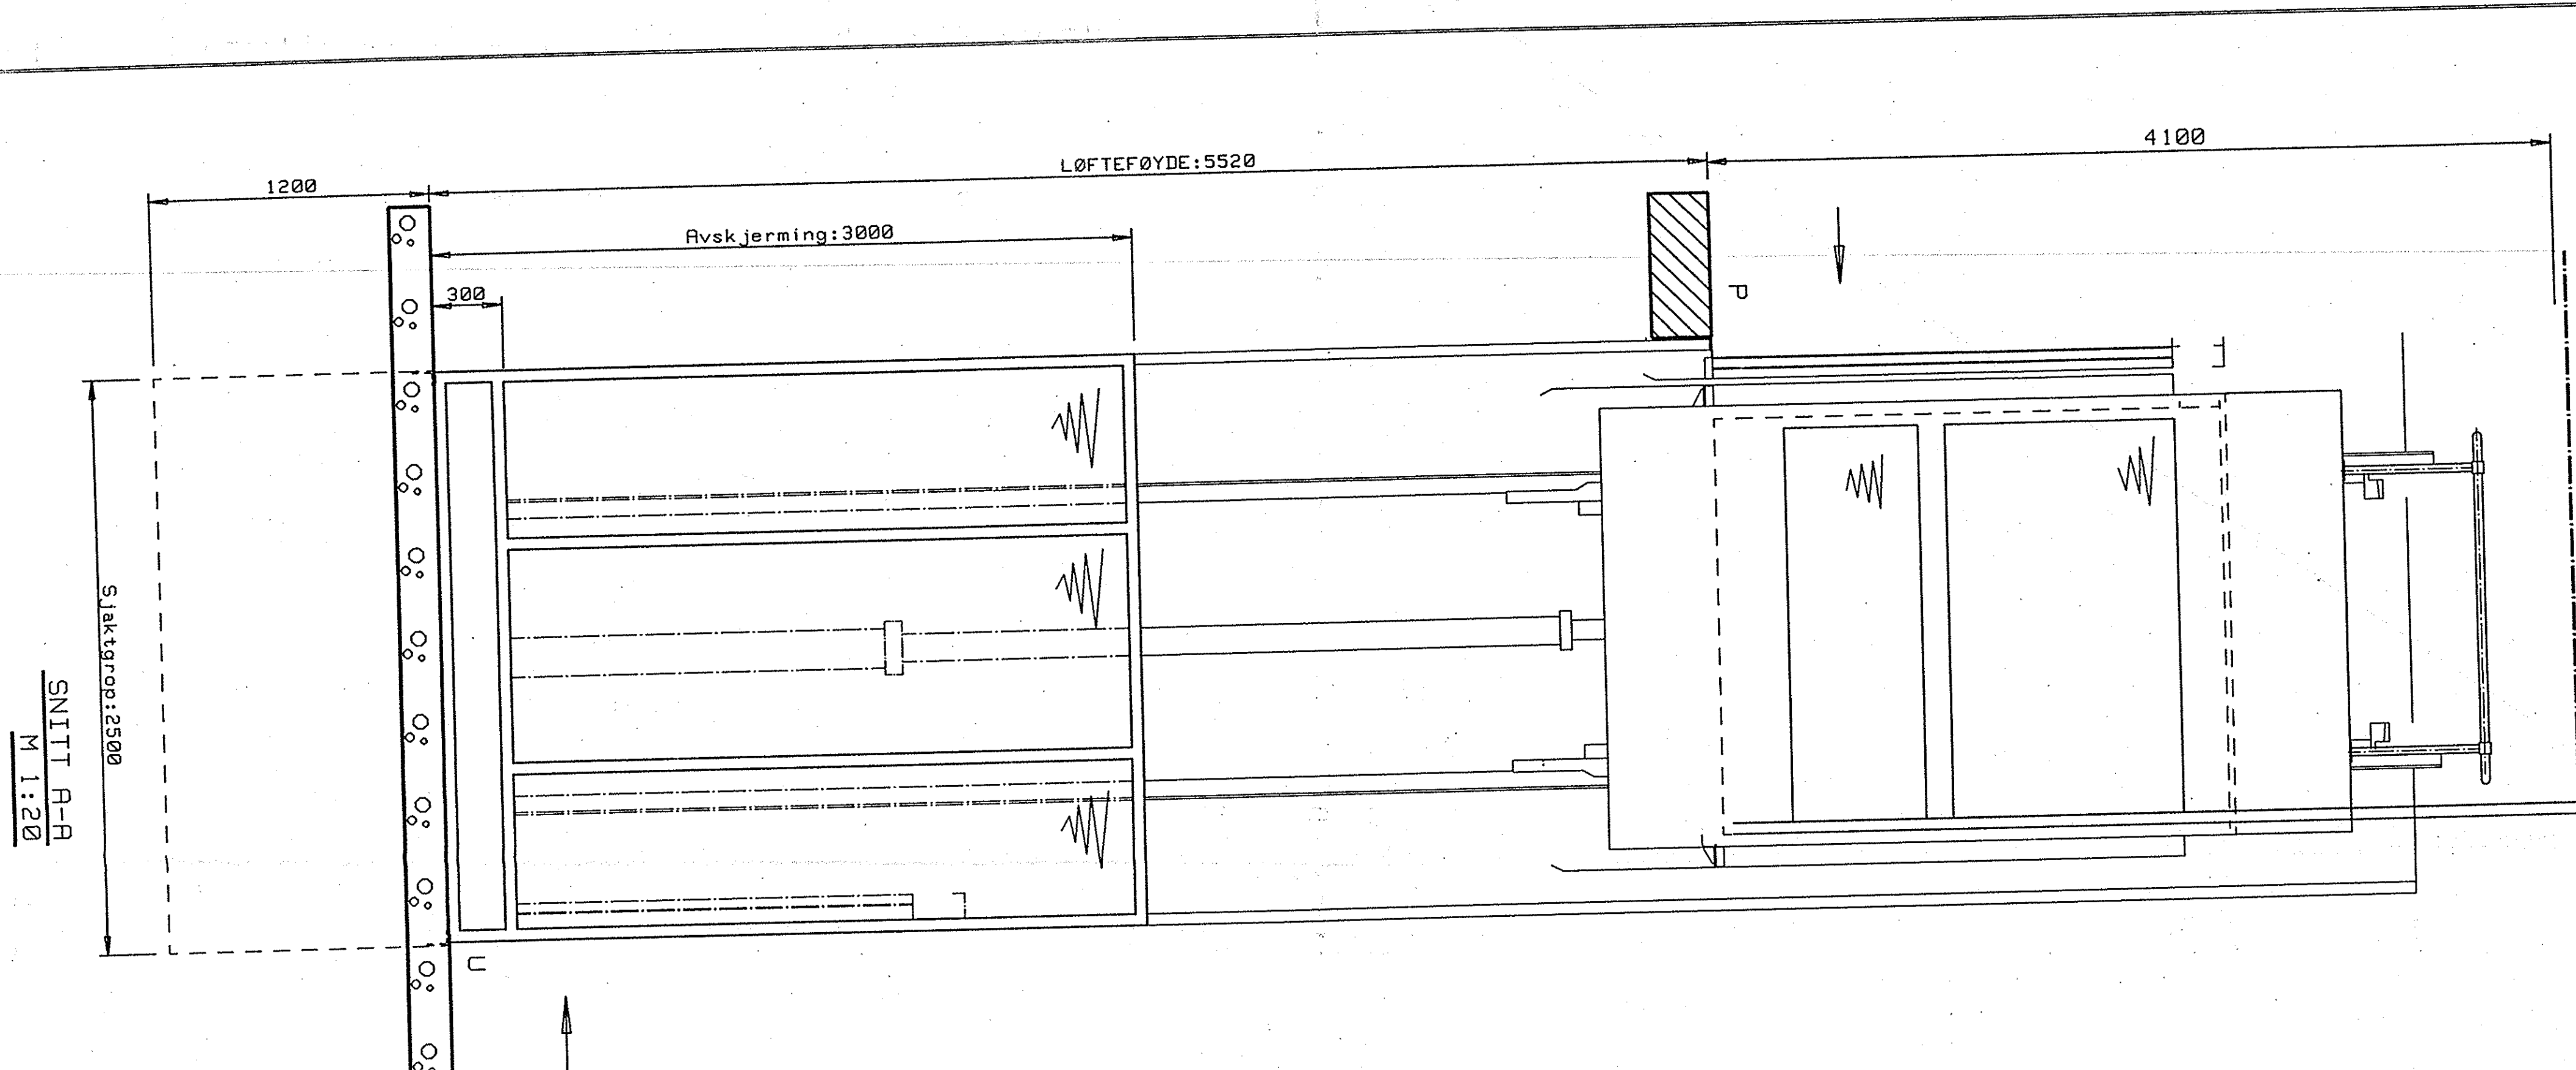

BYGGERANVISNING FOR MESSIKORROM		-Brannsikring: Byggeforskr. 38:661 og tillegg pkt.1 -Strømtillførsel: Byggeforskr. 38:8 og tillegg pkt.2 -Ventillasjon: Byggeforskr. 45:243/45:244 og tillegg pkt.3 -Belysning: Byggeforskr. 45:231 og tillegg pkt.4 -Generelt: se tillegg pkt.5
BYGGERANVISNING FOR SJAKT		-Ventillasjon: se tillegg pkt.6 -Belysning: se tillegg pkt.7 -Generelt: se tillegg pkt.8
ANVISNING FOR STOL		-Belysning: Byggeforskr. 45:226 og tillegg pkt.9 -Ramar: NS3801 pkt.14.2.3.4 og tillegg pkt.10
UTSP. / DIVERSE		1 Leder i sjaktgrube L = 3m (inkl. i heislev.) 2 Rør for oljeledning og el.ledning, (høi/sterkeis): 2/100 3 Grov i maskinrom b x h x dybde: 400 x 400 x 400 (tillekkas) 4 Leder i sjaktgrube L = 3m (inkl. i heislev.) 5 Belysning i sjakt: lyslister plasseres 0,5 m fra sjaktropp og bunn, og fordeles i sjakten med høyest 7 m avstand. Sjaktrommet skal ha egen ventilasjon. Sjaktens motorer og dobbel utfase stikk-kontakt 16 amp./jord på samme kurs. 6 Stillasplattinger 3 stk 7 Ventilasjon i sjakt og maskinrom
BEARST-NINGER		Vertikalt pos. Horisontalt pos.: 1 Under synder (inkl. dyn. belastning) 750 kg 3500 kg
INNSTOP-NINGSDETALJER		1 Løftebrett i maskinrom (ekskl. heislev) (høi/sterkeis) 1/1 lengde
FORINGER		Pos. Støttemåler: 125 x 82 x 16 L=6 x 9,7 m Oljeoljumbeniv totalt: 280 l Pumpekraft: 380 l/min Brannsikring: stigerled, beregnes av el. konsulent. Spenningsfrekvens: 400 V/50 Hz Motor effekt/DV-fest: 22 kW/48 R Vekt uten olje: 270 kg Type: GNV 380-38-T3 Hydr.-rør: 1 stk i 1/2" L=6000 mm Vekt slange: 1 stk i 1/2" L=6000 mm Fødelamper/antal/lengde: 1 Brystekivellamper: 1 Rørbruddventil: R 1 1/2" Fasitilutingsnippel: 33 kg/cm Dynamisk trykk: 350 kg Vekt: 5820 mm/3479 mm Slaglengde/samentrykk lengde: 685 Diamet(er) siste trim(n): GNV T55-C2V/2/1 Type/antal trim/antal synder: GNV T55-C2V/2/1 Styrerakt: 450 kg Vekt totalt: 450 kg Fødelamper: 1 Ramar: 1200/1500 (1500 x 1500 spes.) Type: 1 Kernemål: b x h 1440 x 2222 mm Rustfritt stål med glass i dører Utf. dør front/km Rustfritt stål med glass i dører Brannklasse: 0 Signaltys.: trykk.-etg. visor i alle stop Lysmål: b x h 1200 x 2000 Type: 1 NBI Tørkeltype B 1 stk 11/R + 1 stk 11/L Antall bølger: 2 Antall bølger: 12/R 12/L Dørrør: 12/R 12/L Utf. dør: 12/R 12/L Lysmål: 1200 x 2000 Stolmål: b x d x h 1600 x 1600 x 2200 Beregnet vekt (inkl. dør): 800 kg Type: 1 Jfr 1300 Overlestebyrde: Enkel samlestyring Kontrollsystem: 5,52 m Løftevekt/sjaktvekt: 2/2 Antall stopp/antal dører: 0/60 n/s Hastighet: 17 pers/1300 kg Antall personer/last: 17 pers/1300 kg Høi: 17 pers/1300 kg Type: 17 pers/1300 kg
TEKNISKE DATA FOR HEIS		HEISDØRER Kernemål: b x h 1440 x 2222 mm Rustfritt stål med glass i dører Utf. dør front/km Rustfritt stål med glass i dører Brannklasse: 0 Signaltys.: trykk.-etg. visor i alle stop Lysmål: b x h 1200 x 2000 Type: 1 NBI Tørkeltype B 1 stk 11/R + 1 stk 11/L Antall bølger: 2 Antall bølger: 12/R 12/L Dørrør: 12/R 12/L Utf. dør: 12/R 12/L Lysmål: 1200 x 2000 Stolmål: b x d x h 1600 x 1600 x 2200 Beregnet vekt (inkl. dør): 800 kg Type: 1 Jfr 1300 Overlestebyrde: Enkel samlestyring Kontrollsystem: 5,52 m Løftevekt/sjaktvekt: 2/2 Antall stopp/antal dører: 0/60 n/s Hastighet: 17 pers/1300 kg Antall personer/last: 17 pers/1300 kg Høi: 17 pers/1300 kg Type: 17 pers/1300 kg
SYLINDER		HEISSTOL Kernemål: b x h 1440 x 2222 mm Rustfritt stål med glass i dører Utf. dør front/km Rustfritt stål med glass i dører Brannklasse: 0 Signaltys.: trykk.-etg. visor i alle stop Lysmål: b x h 1200 x 2000 Type: 1 NBI Tørkeltype B 1 stk 11/R + 1 stk 11/L Antall bølger: 2 Antall bølger: 12/R 12/L Dørrør: 12/R 12/L Utf. dør: 12/R 12/L Lysmål: 1200 x 2000 Stolmål: b x d x h 1600 x 1600 x 2200 Beregnet vekt (inkl. dør): 800 kg Type: 1 Jfr 1300 Overlestebyrde: Enkel samlestyring Kontrollsystem: 5,52 m Løftevekt/sjaktvekt: 2/2 Antall stopp/antal dører: 0/60 n/s Hastighet: 17 pers/1300 kg Antall personer/last: 17 pers/1300 kg Høi: 17 pers/1300 kg Type: 17 pers/1300 kg
HYDRAUL-REGULERING		HEISSTOL Kernemål: b x h 1440 x 2222 mm Rustfritt stål med glass i dører Utf. dør front/km Rustfritt stål med glass i dører Brannklasse: 0 Signaltys.: trykk.-etg. visor i alle stop Lysmål: b x h 1200 x 2000 Type: 1 NBI Tørkeltype B 1 stk 11/R + 1 stk 11/L Antall bølger: 2 Antall bølger: 12/R 12/L Dørrør: 12/R 12/L Utf. dør: 12/R 12/L Lysmål: 1200 x 2000 Stolmål: b x d x h 1600 x 1600 x 2200 Beregnet vekt (inkl. dør): 800 kg Type: 1 Jfr 1300 Overlestebyrde: Enkel samlestyring Kontrollsystem: 5,52 m Løftevekt/sjaktvekt: 2/2 Antall stopp/antal dører: 0/60 n/s Hastighet: 17 pers/1300 kg Antall personer/last: 17 pers/1300 kg Høi: 17 pers/1300 kg Type: 17 pers/1300 kg
BØRERINNE		HEISSTOL Kernemål: b x h 1440 x 2222 mm Rustfritt stål med glass i dører Utf. dør front/km Rustfritt stål med glass i dører Brannklasse: 0 Signaltys.: trykk.-etg. visor i alle stop Lysmål: b x h 1200 x 2000 Type: 1 NBI Tørkeltype B 1 stk 11/R + 1 stk 11/L Antall bølger: 2 Antall bølger: 12/R 12/L Dørrør: 12/R 12/L Utf. dør: 12/R 12/L Lysmål: 1200 x 2000 Stolmål: b x d x h 1600 x 1600 x 2200 Beregnet vekt (inkl. dør): 800 kg Type: 1 Jfr 1300 Overlestebyrde: Enkel samlestyring Kontrollsystem: 5,52 m Løftevekt/sjaktvekt: 2/2 Antall stopp/antal dører: 0/60 n/s Hastighet: 17 pers/1300 kg Antall personer/last: 17 pers/1300 kg Høi: 17 pers/1300 kg Type: 17 pers/1300 kg
HEISDØRER		HEISSTOL Kernemål: b x h 1440 x 2222 mm Rustfritt stål med glass i dører Utf. dør front/km Rustfritt stål med glass i dører Brannklasse: 0 Signaltys.: trykk.-etg. visor i alle stop Lysmål: b x h 1200 x 2000 Type: 1 NBI Tørkeltype B 1 stk 11/R + 1 stk 11/L Antall bølger: 2 Antall bølger: 12/R 12/L Dørrør: 12/R 12/L Utf. dør: 12/R 12/L Lysmål: 1200 x 2000 Stolmål: b x d x h 1600 x 1600 x 2200 Beregnet vekt (inkl. dør): 800 kg Type: 1 Jfr 1300 Overlestebyrde: Enkel samlestyring Kontrollsystem: 5,52 m Løftevekt/sjaktvekt: 2/2 Antall stopp/antal dører: 0/60 n/s Hastighet: 17 pers/1300 kg Antall personer/last: 17 pers/1300 kg Høi: 17 pers/1300 kg Type: 17 pers/1300 kg
HEISSTOL		HEISSTOL Kernemål: b x h 1440 x 2222 mm Rustfritt stål med glass i dører Utf. dør front/km Rustfritt stål med glass i dører Brannklasse: 0 Signaltys.: trykk.-etg. visor i alle stop Lysmål: b x h 1200 x 2000 Type: 1 NBI Tørkeltype B 1 stk 11/R + 1 stk 11/L Antall bølger: 2 Antall bølger: 12/R 12/L Dørrør: 12/R 12/L Utf. dør: 12/R 12/L Lysmål: 1200 x 2000 Stolmål: b x d x h 1600 x 1600 x 2200 Beregnet vekt (inkl. dør): 800 kg Type: 1 Jfr 1300 Overlestebyrde: Enkel samlestyring Kontrollsystem: 5,52 m Løftevekt/sjaktvekt: 2/2 Antall stopp/antal dører: 0/60 n/s Hastighet: 17 pers/1300 kg Antall personer/last: 17 pers/1300 kg Høi: 17 pers/1300 kg Type: 17 pers/1300 kg
HOVED-DATA		HEISSTOL Kernemål: b x h 1440 x 2222 mm Rustfritt stål med glass i dører Utf. dør front/km Rustfritt stål med glass i dører Brannklasse: 0 Signaltys.: trykk.-etg. visor i alle stop Lysmål: b x h 1200 x 2000 Type: 1 NBI Tørkeltype B 1 stk 11/R + 1 stk 11/L Antall bølger: 2 Antall bølger: 12/R 12/L Dørrør: 12/R 12/L Utf. dør: 12/R 12/L Lysmål: 1200 x 2000 Stolmål: b x d x h 1600 x 1600 x 2200 Beregnet vekt (inkl. dør): 800 kg Type: 1 Jfr 1300 Overlestebyrde: Enkel samlestyring Kontrollsystem: 5,52 m Løftevekt/sjaktvekt: 2/2 Antall stopp/antal dører: 0/60 n/s Hastighet: 17 pers/1300 kg Antall personer/last: 17 pers/1300 kg Høi: 17 pers/1300 kg Type: 17 pers/1300 kg
GJELDER FOR HYDRAULISKE HEISER		HEISSTOL Kernemål: b x h 1440 x 2222 mm Rustfritt stål med glass i dører Utf. dør front/km Rustfritt stål med glass i dører Brannklasse: 0 Signaltys.: trykk.-etg. visor i alle stop Lysmål: b x h 1200 x 2000 Type: 1 NBI Tørkeltype B 1 stk 11/R + 1 stk 11/L Antall bølger: 2 Antall bølger: 12/R 12/L Dørrør: 12/R 12/L Utf. dør: 12/R 12/L Lysmål: 1200 x 2000 Stolmål: b x d x h 1600 x 1600 x 2200 Beregnet vekt (inkl. dør): 800 kg Type: 1 Jfr 1300 Overlestebyrde: Enkel samlestyring Kontrollsystem: 5,52 m Løftevekt/sjaktvekt: 2/2 Antall stopp/antal dører: 0/60 n/s Hastighet: 17 pers/1300 kg Antall personer/last: 17 pers/1300 kg Høi: 17 pers/1300 kg Type: 17 pers/1300 kg
NSB-GARDEMOEN		HEISSTOL Kernemål: b x h 1440 x 2222 mm Rustfritt stål med glass i dører Utf. dør front/km Rustfritt stål med glass i dører Brannklasse: 0 Signaltys.: trykk.-etg. visor i alle stop Lysmål: b x h 1200 x 2000 Type: 1 NBI Tørkeltype B 1 stk 11/R + 1 stk 11/L Antall bølger: 2 Antall bølger: 12/R 12/L Dørrør: 12/R 12/L Utf. dør: 12/R 12/L Lysmål: 1200 x 2000 Stolmål: b x d x h 1600 x 1600 x 2200 Beregnet vekt (inkl. dør): 800 kg Type: 1 Jfr 1300 Overlestebyrde: Enkel samlestyring Kontrollsystem: 5,52 m Løftevekt/sjaktvekt: 2/2 Antall stopp/antal dører: 0/60 n/s Hastighet: 17 pers/1300 kg Antall personer/last: 17 pers/1300 kg Høi: 17 pers/1300 kg Type: 17 pers/1300 kg
Lillestrøm stasjon HEIS 3		HEISSTOL Kernemål: b x h 1440 x 2222 mm Rustfritt stål med glass i dører Utf. dør front/km Rustfritt stål med glass i dører Brannklasse: 0 Signaltys.: trykk.-etg. visor i alle stop Lysmål: b x h 1200 x 2000 Type: 1 NBI Tørkeltype B 1 stk 11/R + 1 stk 11/L Antall bølger: 2 Antall bølger: 12/R 12/L Dørrør: 12/R 12/L Utf. dør: 12/R 12/L Lysmål: 1200 x 2000 Stolmål: b x d x h 1600 x 1600 x 2200 Beregnet vekt (inkl. dør): 800 kg Type: 1 Jfr 1300 Overlestebyrde: Enkel samlestyring Kontrollsystem: 5,52 m Løftevekt/sjaktvekt: 2/2 Antall stopp/antal dører: 0/60 n/s Hastighet: 17 pers/1300 kg Antall personer/last: 17 pers/1300 kg Høi: 17 pers/1300 kg Type: 17 pers/1300 kg
AMECO HEISAS		HEISSTOL Kernemål: b x h 1440 x 2222 mm Rustfritt stål med glass i dører Utf. dør front/km Rustfritt stål med glass i dører Brannklasse: 0 Signaltys.: trykk.-etg. visor i alle stop Lysmål: b x h 1200 x 2000 Type: 1 NBI Tørkeltype B 1 stk 11/R + 1 stk 11/L Antall bølger: 2 Antall bølger: 12/R 12/L Dørrør: 12/R 12/L Utf. dør: 12/R 12/L Lysmål: 1200 x 2000 Stolmål: b x d x h 1600 x 1600 x 2200 Beregnet vekt (inkl. dør): 800 kg Type: 1 Jfr 1300 Overlestebyrde: Enkel samlestyring Kontrollsystem: 5,52 m Løftevekt/sjaktvekt: 2/2 Antall stopp/antal dører: 0/60 n/s Hastighet: 17 pers/1300 kg Antall personer/last: 17 pers/1300 kg Høi: 17 pers/1300 kg Type: 17 pers/1300 kg