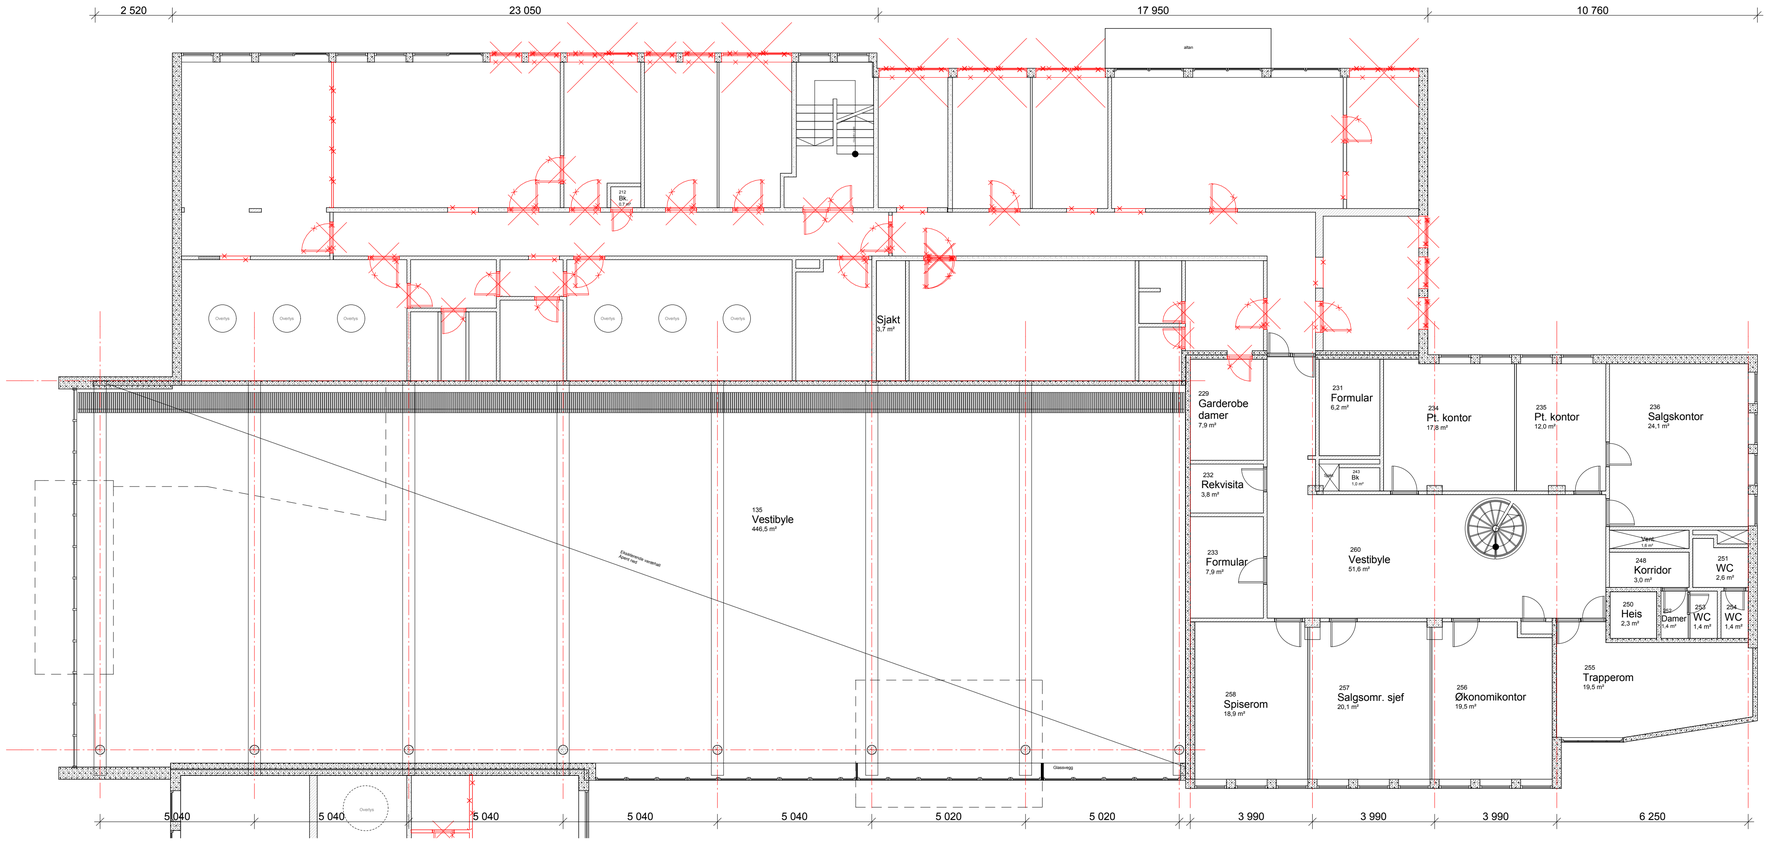

Tegningsnummer: **A I 02** Revisjon:

Rev.	Tekst:	Rev.dato:	Kontr:

ARK	Asplan Viak AS Østervågkaien 1a, 4006 Stavanger	Tlf. 90 04 22 13 E-post:thorir.helgason@asplanviak.no
RIB	Procon Stavanger AS Sverdrupsgate 23, 4007 Stavanger	Tlf. 91 56 90 90 E-post: amb@procon-stavanger.no
RIV	Sweco AS Auglendsmyrå 3, 4016 Stavanger	Tlf. 92 89 81 92 E-post: rolf.sunde@sweco.no
RIE	Mjelde og Johannesen AS Auglendsmyrå 6, 4016 Stavanger	Tlf. 91 88 61 05 E-post: se@mjeldejoh.no
RIBr	Asplan Viak AS Sandvika	Tlf. 91 83 93 14 E-post:wenchefio.haug@asplanviak.no

Forprosjekt

asplan viak

Prosjekt:
Stavanger stasjon

Oppdragsgiver
ROM Eiendom as

Rivningsplan 2. etasje

Oppdragsleder:	Tegn:	Målestokk
TH	EK	1:100/A1
Oppdragsnr.: 530770	Kontr: HK	Dato: 06.03.2014

Tegn. nr: **A I 02** Rev.

Fag Type Etg. Løpenr.