


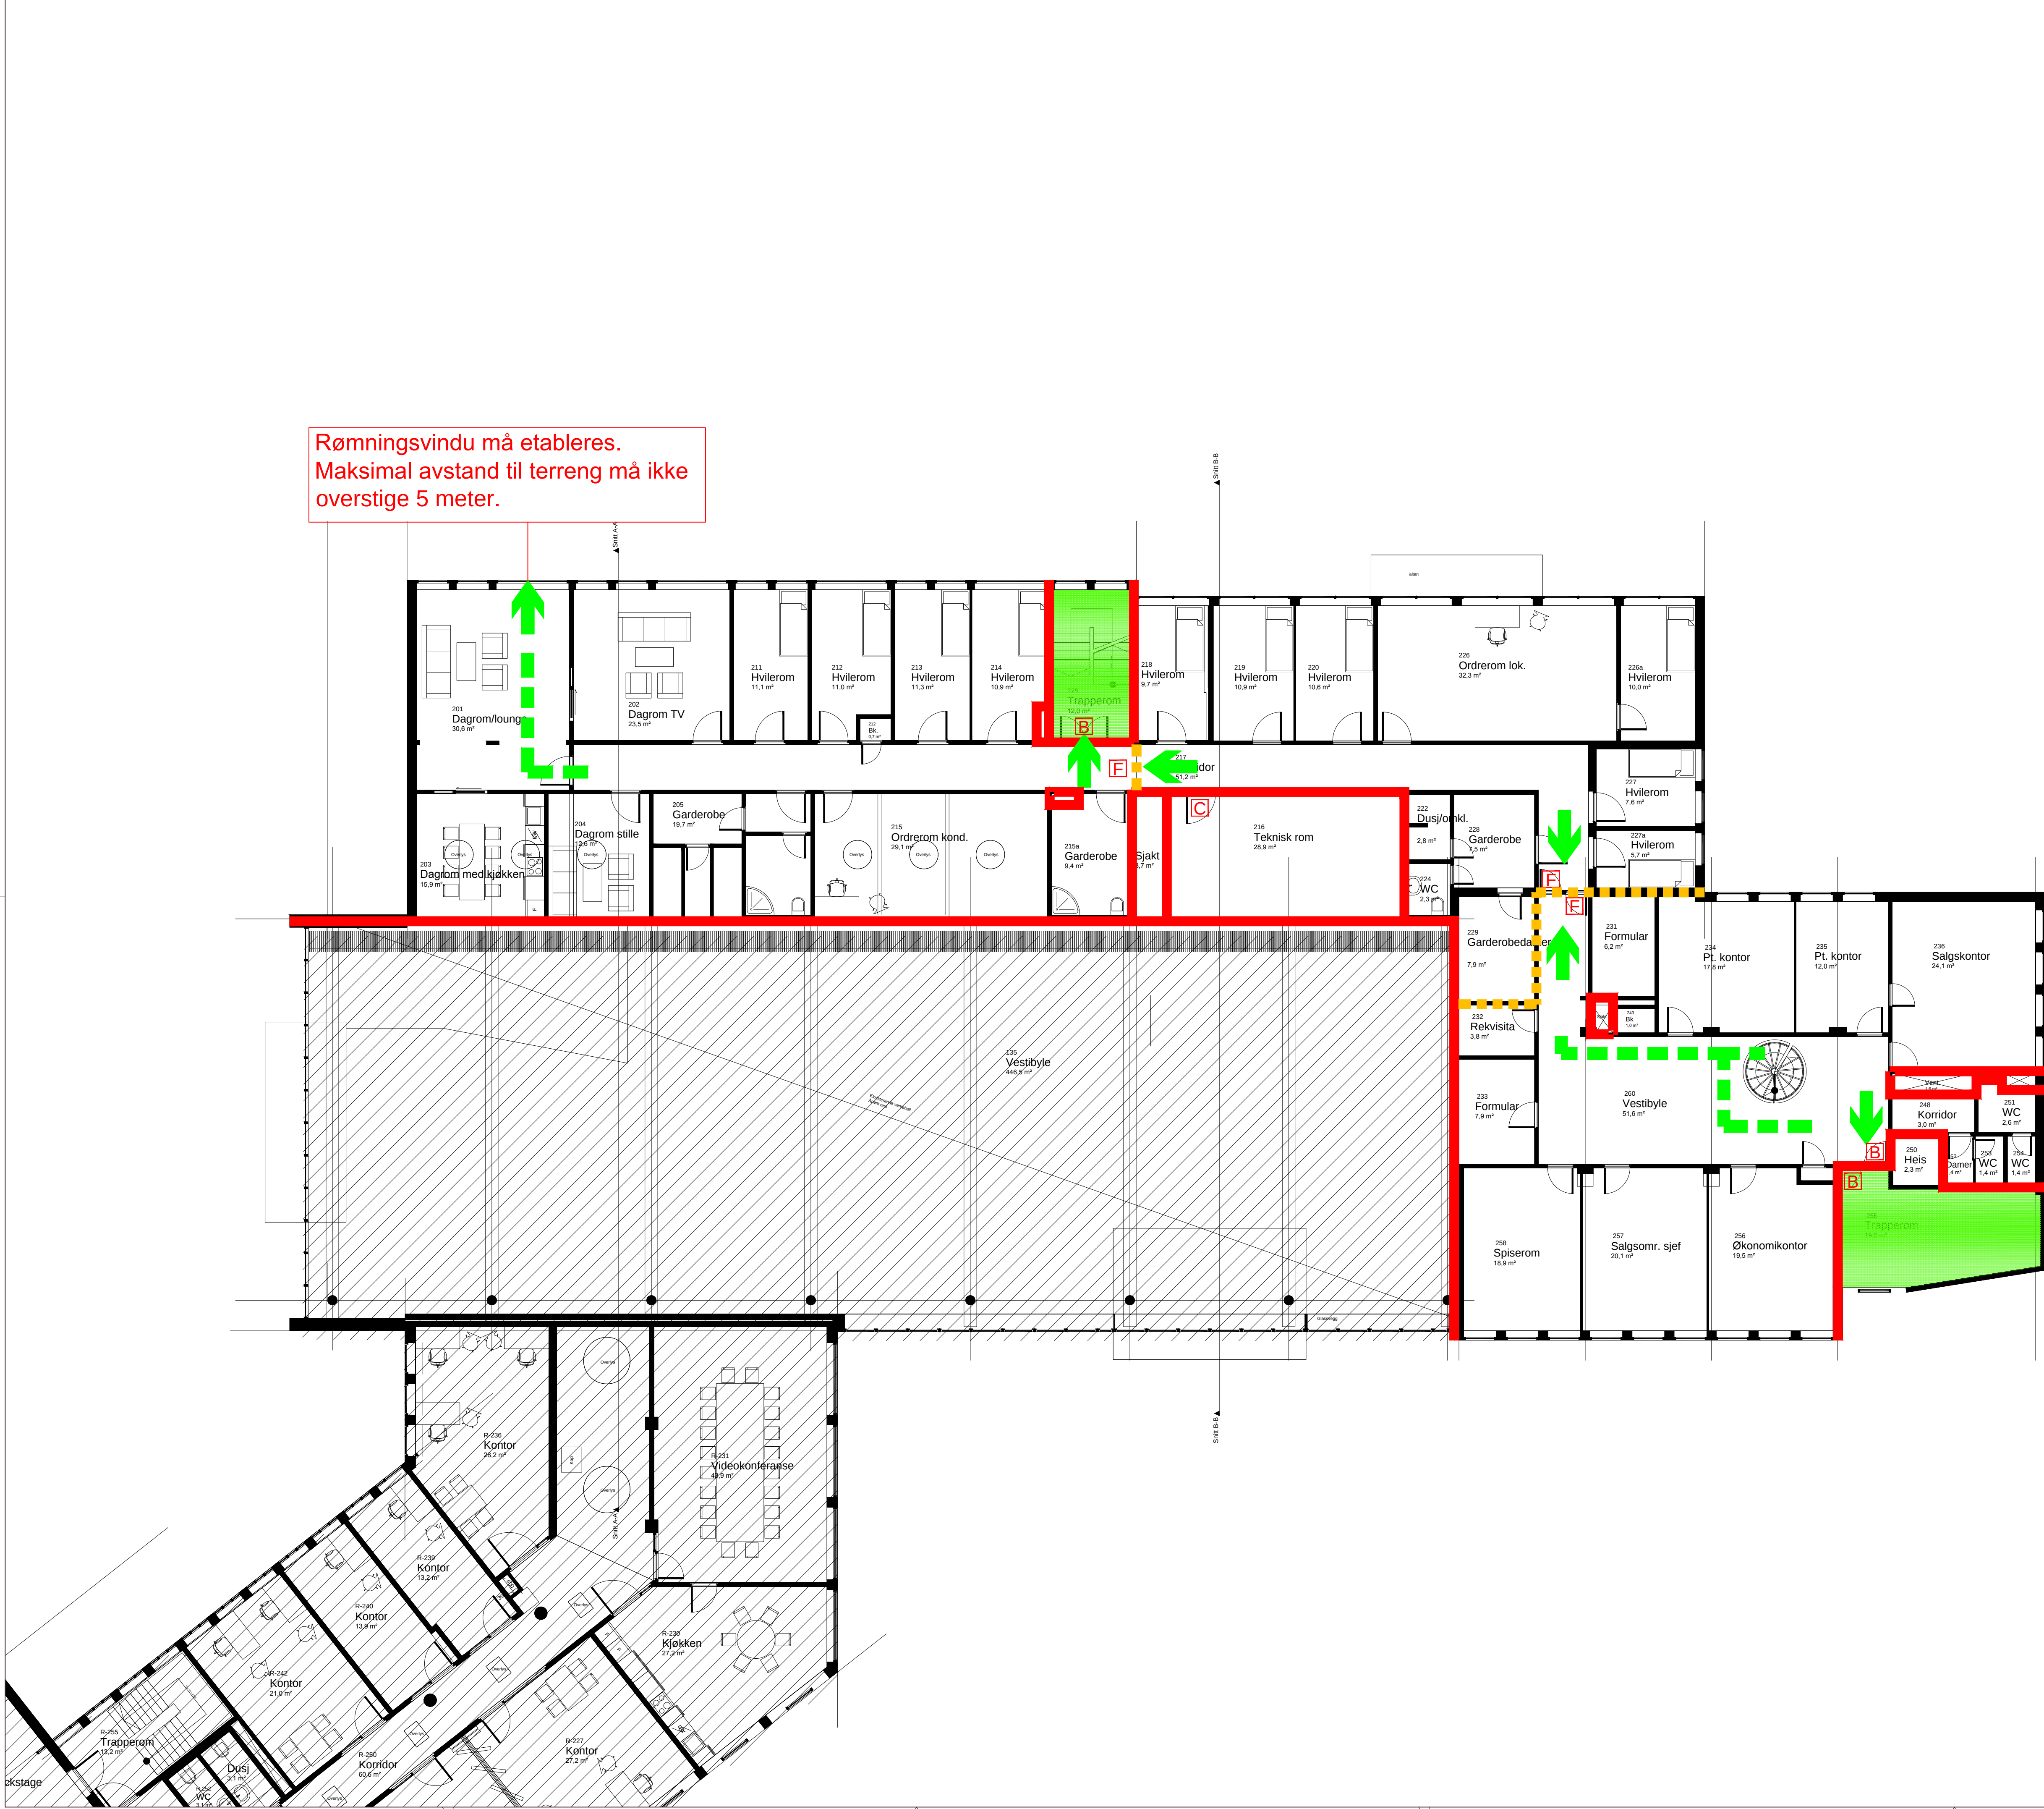

TEGNFORKLARING:

- RØYKSKILLE E 30 [F 30]
- BRANNCELLE EI 60 A2-s1,d0 [A 60]
- TIL RØMNINGSVEI
- RØMNINGSVEI
- FLUKTVEI

- DØR EI 30-CS (SELVLUKKER, RØYKTETT)
- DØR EI 60-S (RØYKTETT)
- DØR E 30-CS (SELVLUKKER, RØYKTETT)

UTENFOR PROSJEKT

FORUTSETNINGER

- BRANNKLASSE 3
- RISIKOKLASSE 2
- ETASJEANTALL 6
- TILTAKSKLASSE 3

BYGNINGEN SKAL HA:

- BRANNALARMANLEGG KATEGORI 2 MED DIREKTE VARSLING TIL BRANNVESENET
- BRANNSLANGER SUPLETT MED LYSVARSLING
- LEDESYSTEM
- FRI BREDDRE I RØMNINGSVEI, FLUKTVEI OG TRAPP 0,9 METER

Det forutsettes at eksisterende bygningsdeler innehar nødvendig brannmotstand.

Den branntekniske prosjekteringen omfatter kun området som fremkommer av branntegninger. Skravert område er utenfor prosjekt og inngår ikke i denne branntekniske prosjekteringen.

Rev.	Tekst	Rev.dato	Kont.
00-O	Første gangs utsendelse	13.02.2014	JHM
01-F	Endret beskrivelse	10.03.2014	JHM
-			
-			
-			
-			
-			

HOVEDPROSJEKT

Prosjekt:
Stavanger Stasjon
Oppdragsnavn:
ROM Eiendom AS

Branntegning
Plan 2. etasje

Oppdragsleder: JK	Tegn: SG	Målestokk: 1:100 A1
Oppdragsnr.: 530846	Kontroll: JHM	Dato: 13.02.2014

Tegn. nr.
F B 02 000

Rev.
01-F