


Snitt 19-19

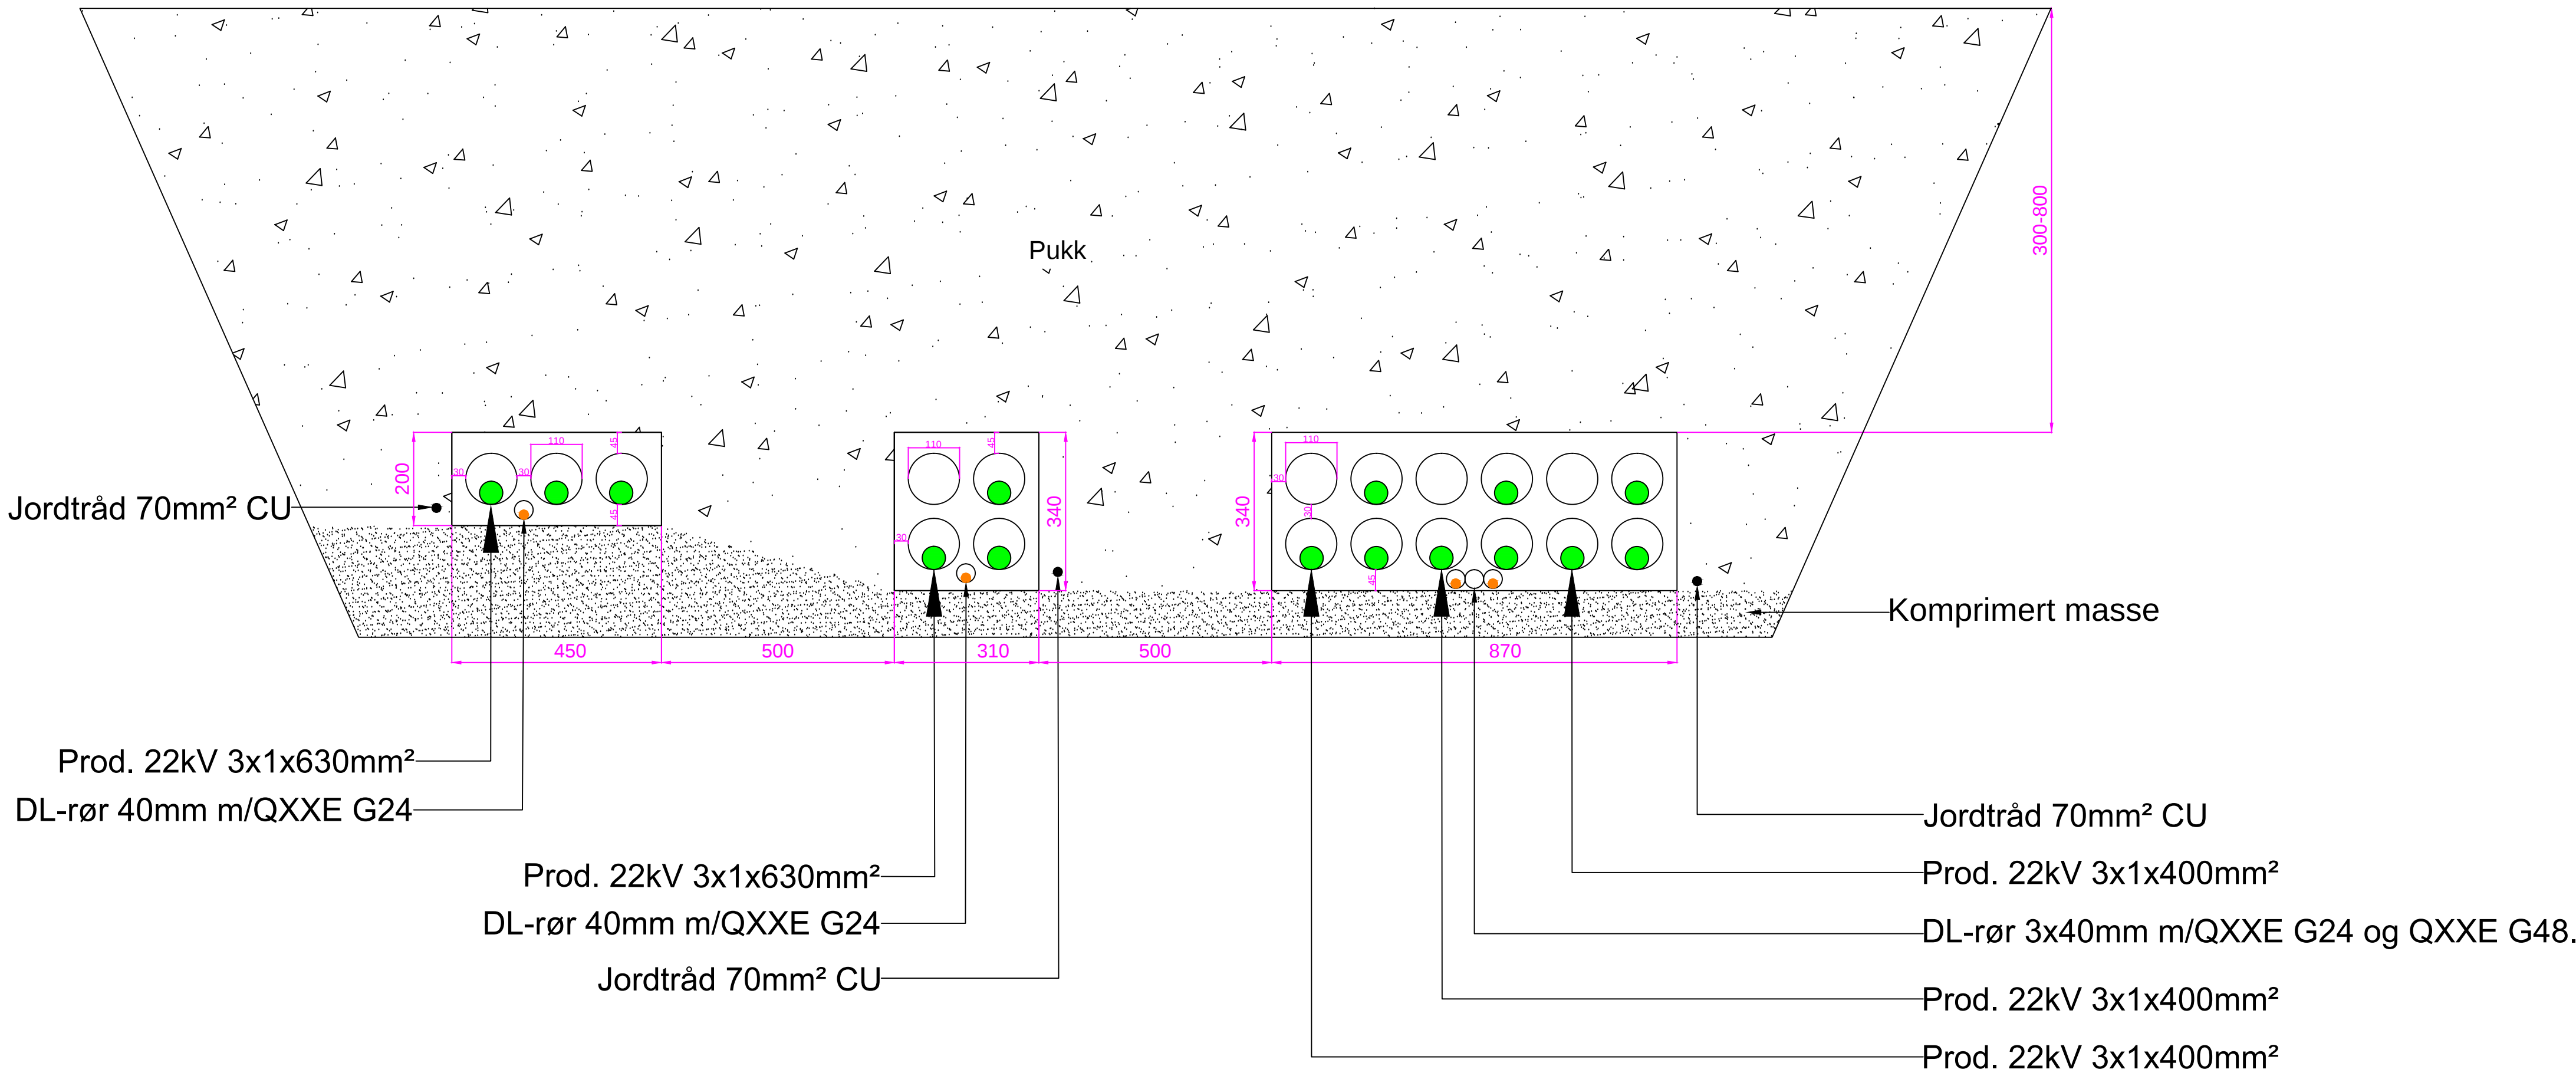

								TEGNET AV BSP	TEGNET DATO 2014-08-26		132kV og 22kV kabelanlegg Tosbofn Snitt 18-18	BLAD NUMMER	=		
								GODKJENT AV MB	GODKJENT DATO 2014-08-26			NESTE BLAD	+		
								KUNDE				TEGNINGSNUMMER REJLERS 13146-10-03-022			
01	2014-08-26	For utgivelse		BSP	PLU	MB	2014-08-26	Helgelandskraft				TEGNINGSNUMMER KUNDE	REV.		
REV.	DATO	REVISJONEN GJELDER		TEGNET	KONTR.	GODKJ.	GODKJ.REV DATO						01		