


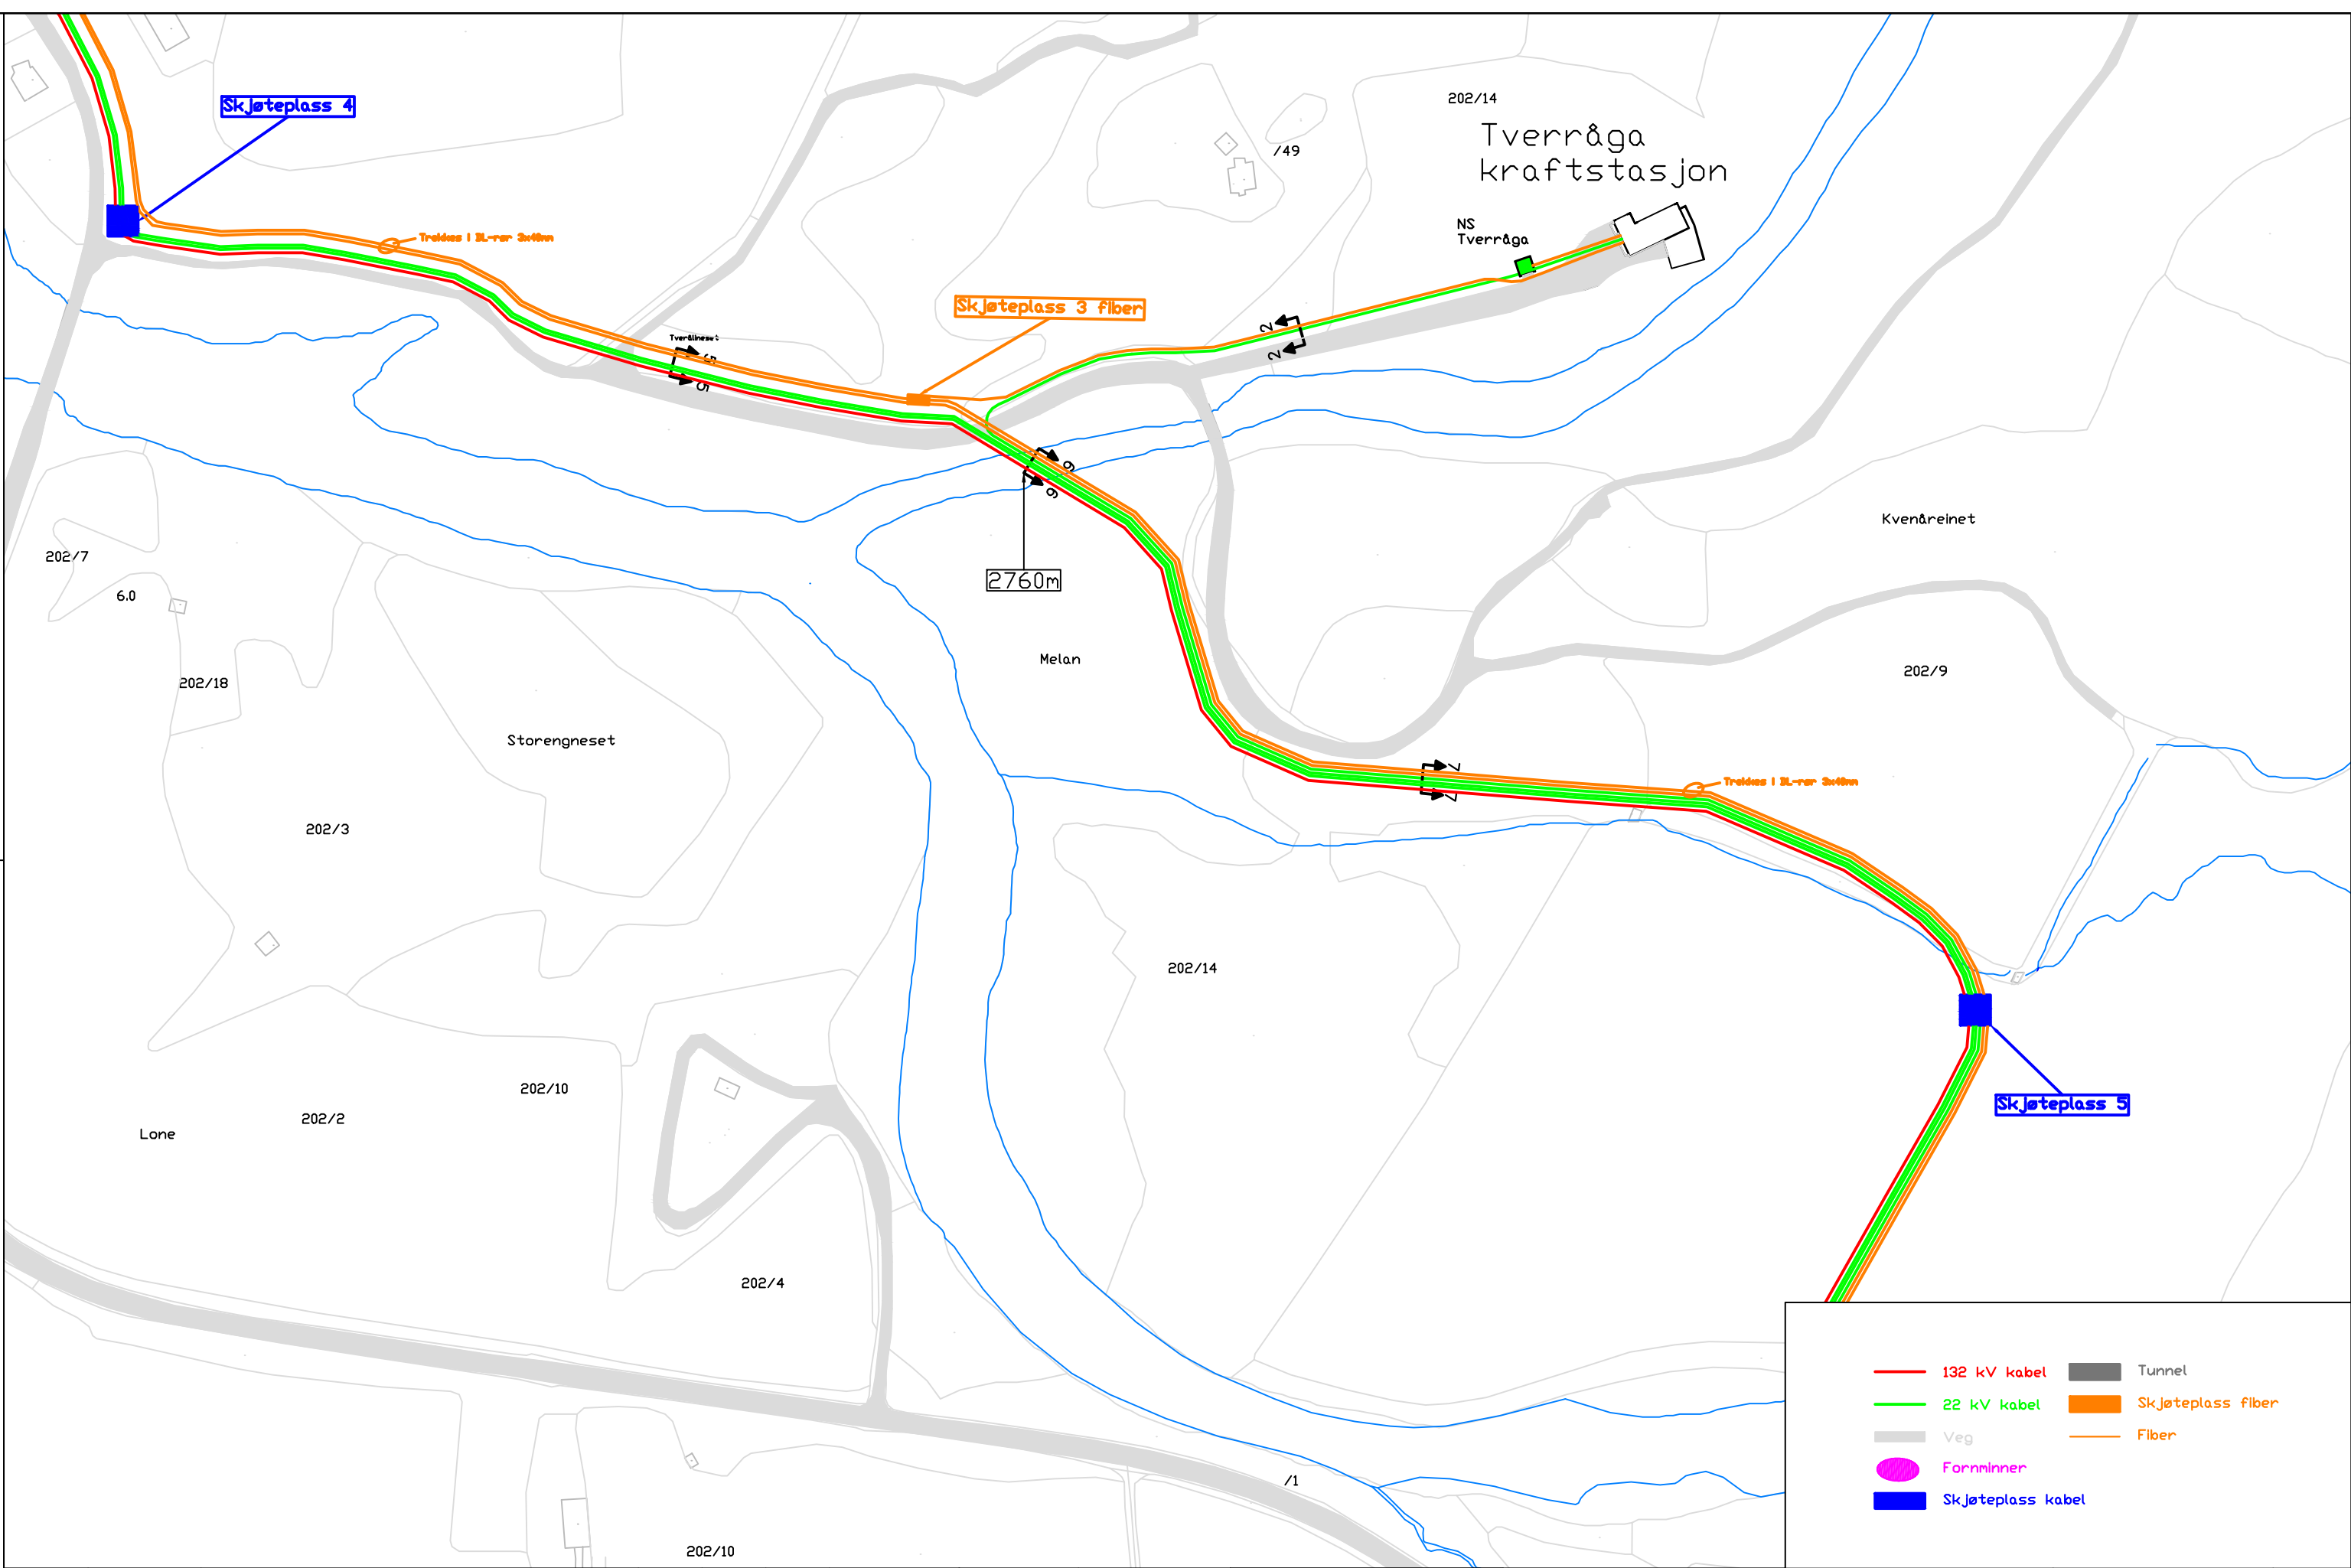

							TEGNET AV BSP	TEGNET DATO 2014-01-10		Kabelfremføring Tosbotn Oversiktskart Tverråga kraftstasjon Målestokk 1:2000	BLAD NUMMER 4 =	
03	2014-08-21	Målsetting av frase og fiber til NS	MB	JSO	BSP	2014-08-21	GODKJENT AV SJUR	GODKJENT DATO 2014-01-10			NESTE BLAD 5 +	
02	2014-07-08	Antall kabelsett, fiber og fraseendring	MB	JSO	BSP	2014-07-08	KUNDE				TEGNINGSNUMMER REJLERS 13146-10-04-001	
01	2014-01-10	For utgivelse	BSP	PLU	SJUR	2014-01-10					TEGNINGSNUMMER KUNDE REV. 03	
REV.	DATO	REVISJONEN GJELDER	TEGNET	KONTR.	GODKJ.	GODKJ.REV DATO	Helgelandskraft					