


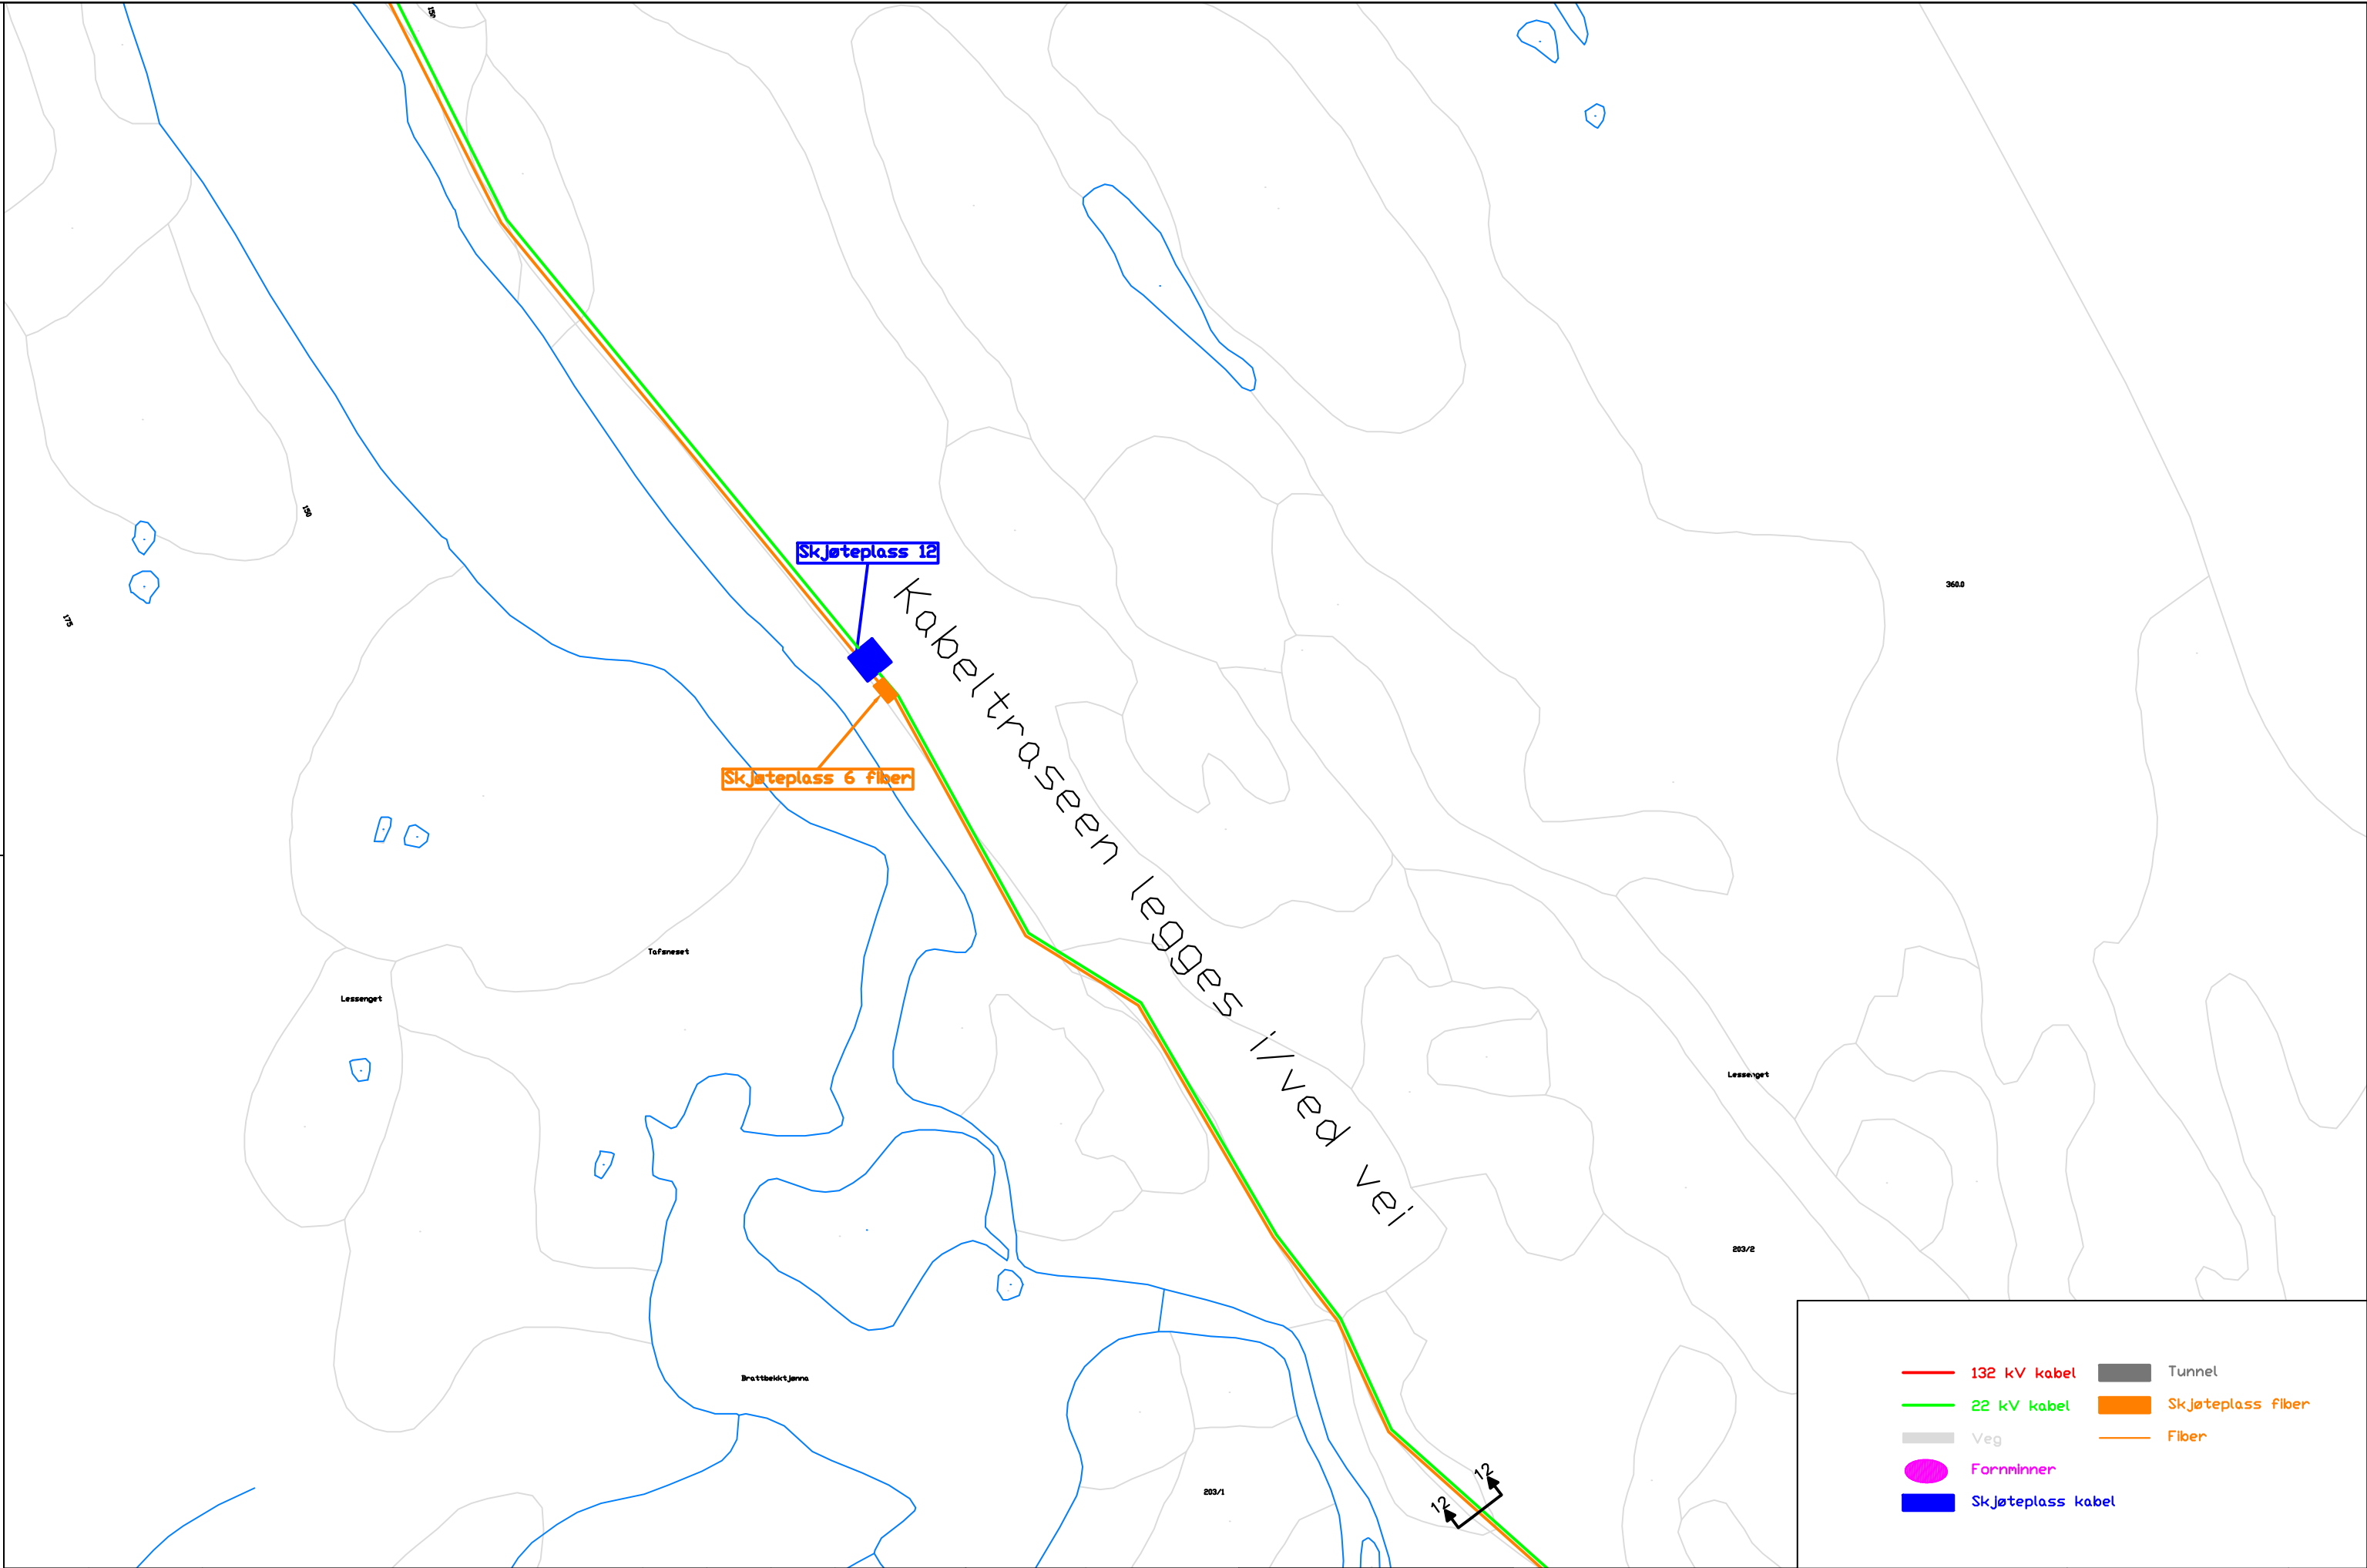

132 kV kabel

22 kV kabel

Veg

Fornminner

Skjøteplass kabel

Tunnel

Skjøteplass fiber

Fiber

04	2014-08-26	Målsetting av trase og fiber til NS	MB	JSO	BSP	2014-08-26
03	2014-07-11	Justering av trase	MB	PLU	JSO	2014-07-11
02	2014-07-08	Antall kabelsett, fiber og traseendring	MB	JSO	BSP	2014-07-08
01	2014-01-10	For utgivelse	BSP	PLU	SJUR	2014-01-10
REV.	DATO	REVISJONEN GJELDER	TEGNET	KONTR.	GODKJ.	GODKJ.REV DATO

TEGNET AV BSP	TEGNET DATO 2014-01-10
GODKJENT AV SJUR	GODKJENT DATO 2014-01-10
KUNDE	
Helgelandskraft	

Kabelfremføring Tosbotn

Oversiktskart

Brattbekktjønn

Målestokk 1:2000

BLAD NUMMER	11	=
NESTE BLAD	12	+
TEGNINGSNUMMER REJLERS 13146-10-04-011		
TEGNINGSNUMMER KUNDE	REV.	04