


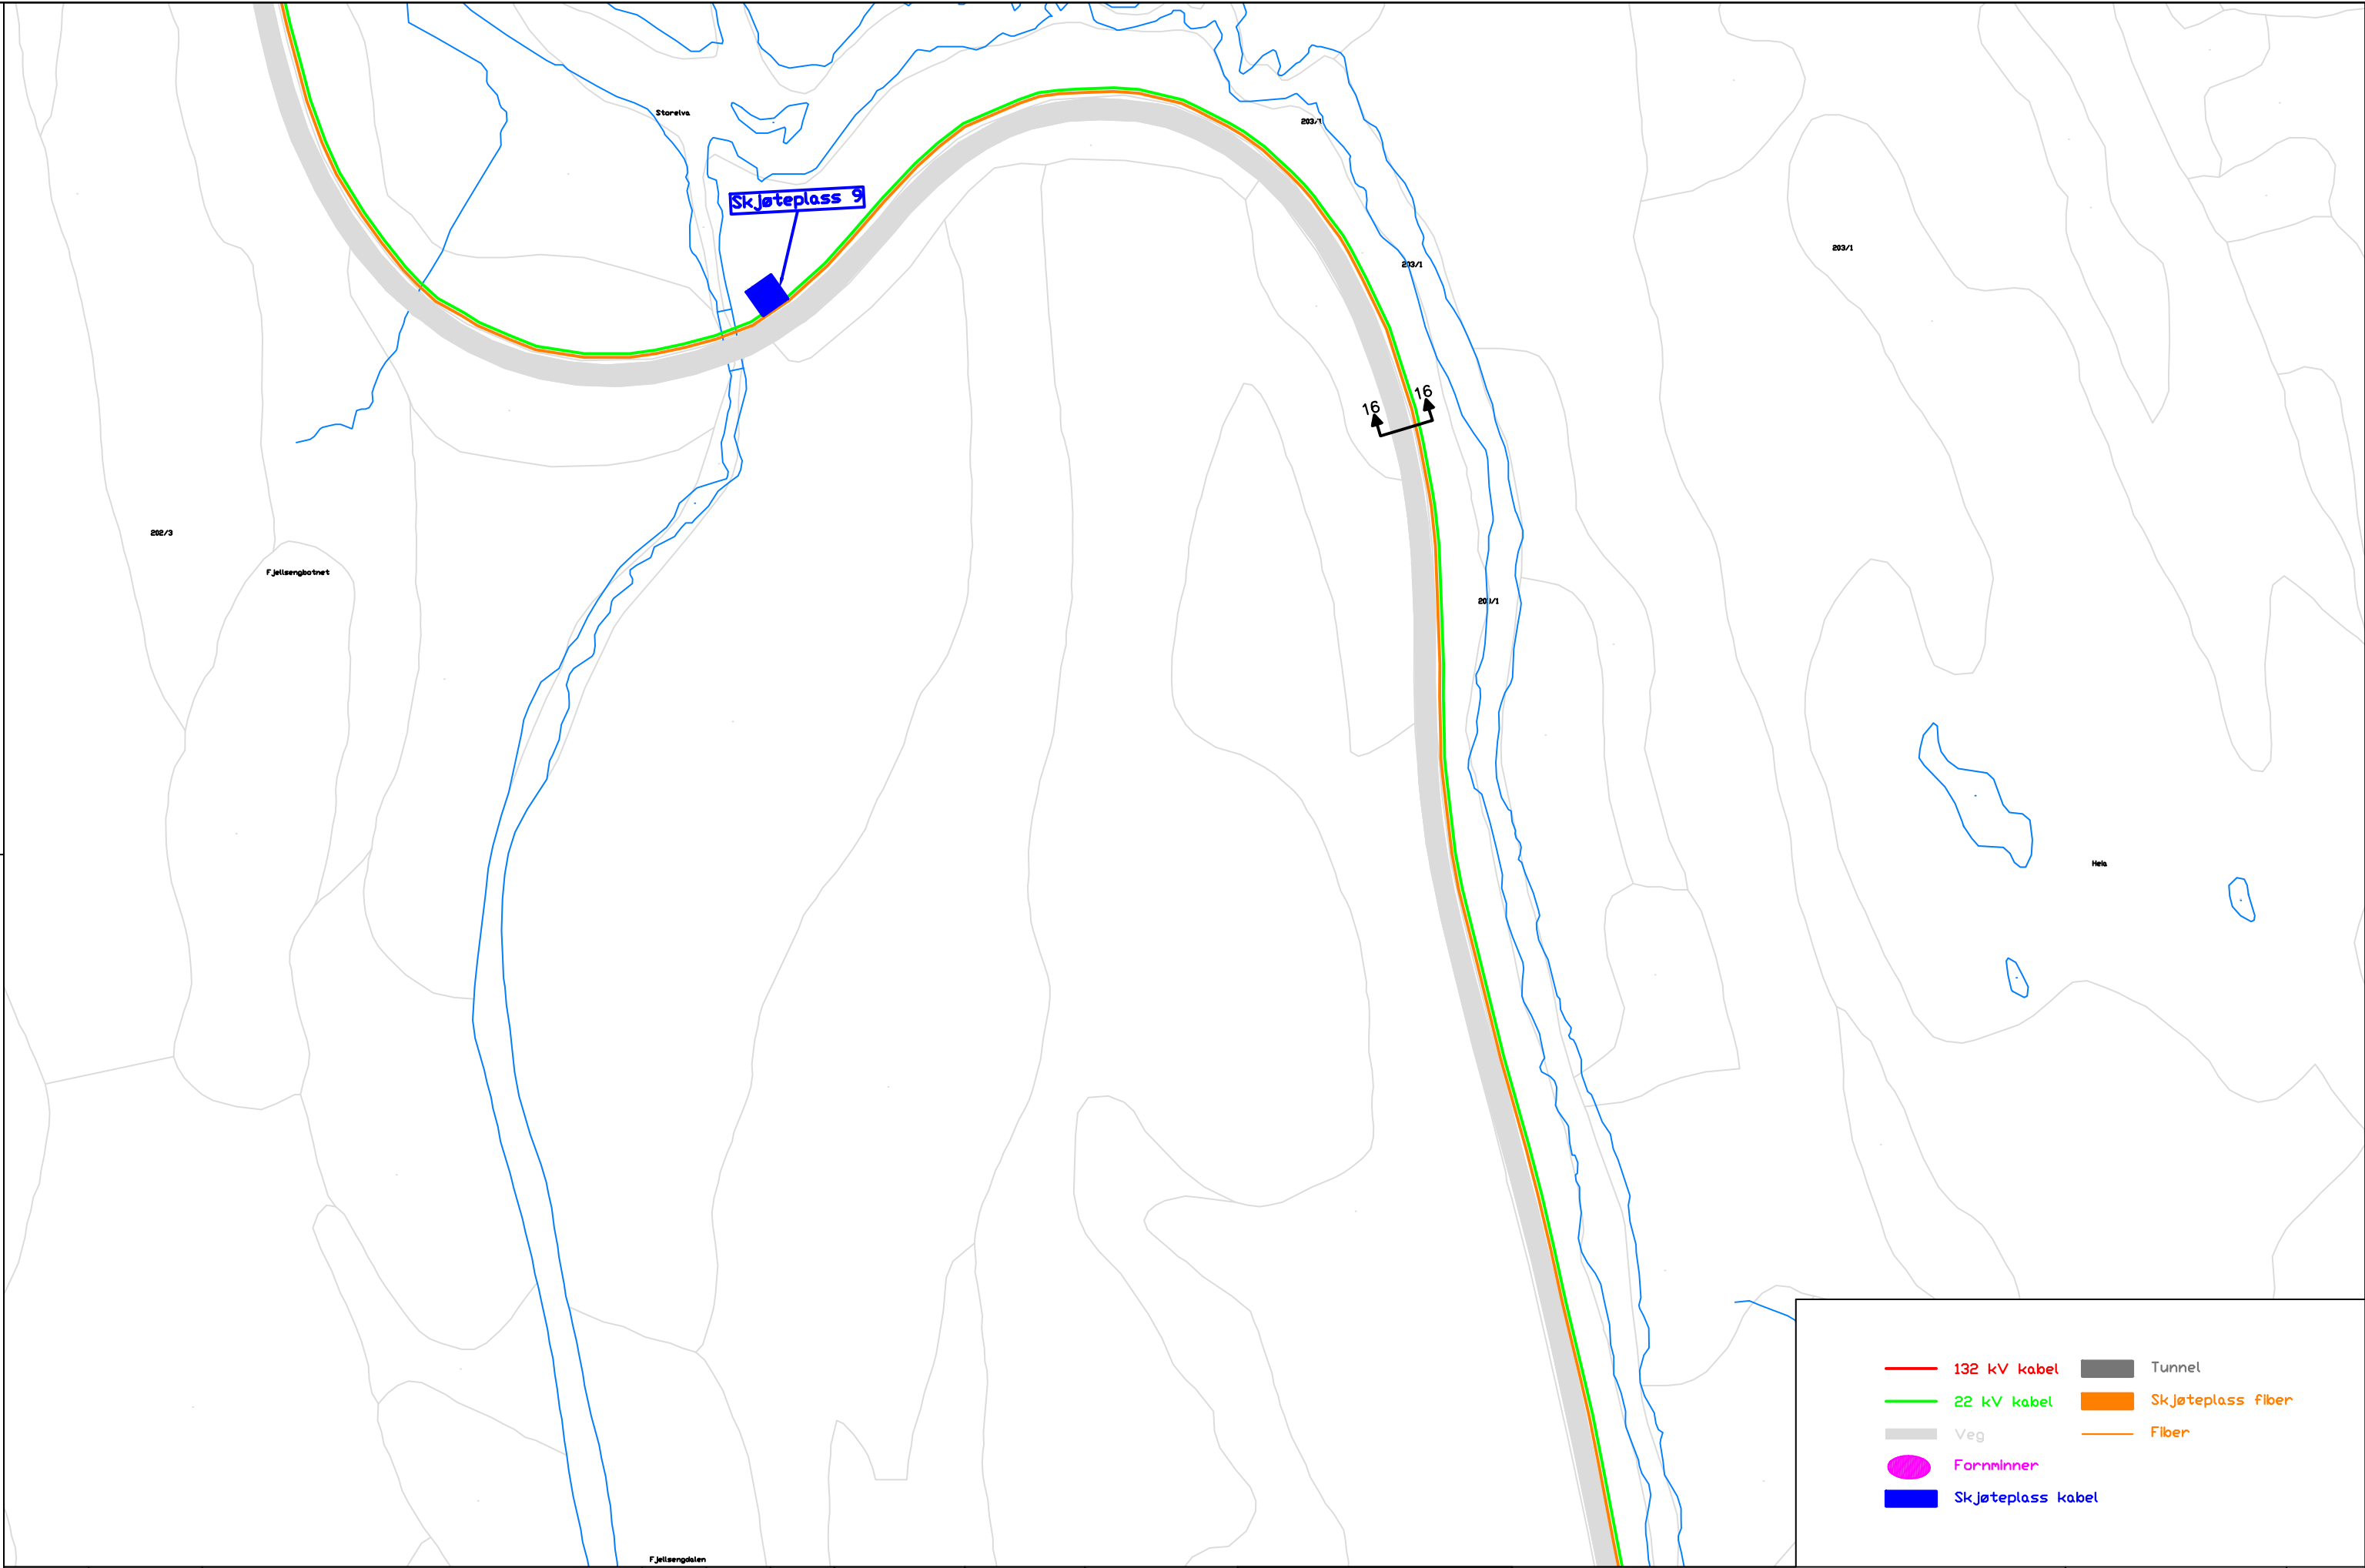

04	2014-08-26	Målsetting av frase og fiber til NS	MB	JSO	BSP	2014-08-26	TEGNET AV BSP	TEGNET DATO 2014-01-10		Kabelfremføring Tosbotn Oversiktskart Storelva Målestokk 1:2000	BLAD NUMMER	8	=
03	2014-07-22	Endret frase fra Tosbotn til Tosdalen	BSP	JSO	PLU	2014-07-22	GODKJENT AV SJUR	GODKJENT DATO 2014-01-10			NESTE BLAD	9	+
02	2014-07-08	Antall kabelsett, fiber og fraseendring	MB	JSO	BSP	2014-07-08	KUNDE Helgelandskraft				TEGNINGSNUMMER REJLERS 13146-10-04-001		
01	2014-01-10	For utgivelse	BSP	PLU	SJUR	2014-01-10					TEGNINGSNUMMER KUNDE		REV.
REV.	DATO	REVISJONEN GJELDER	TEGNET	KONTR.	GODKJ.	GODKJ.REV DATO							