
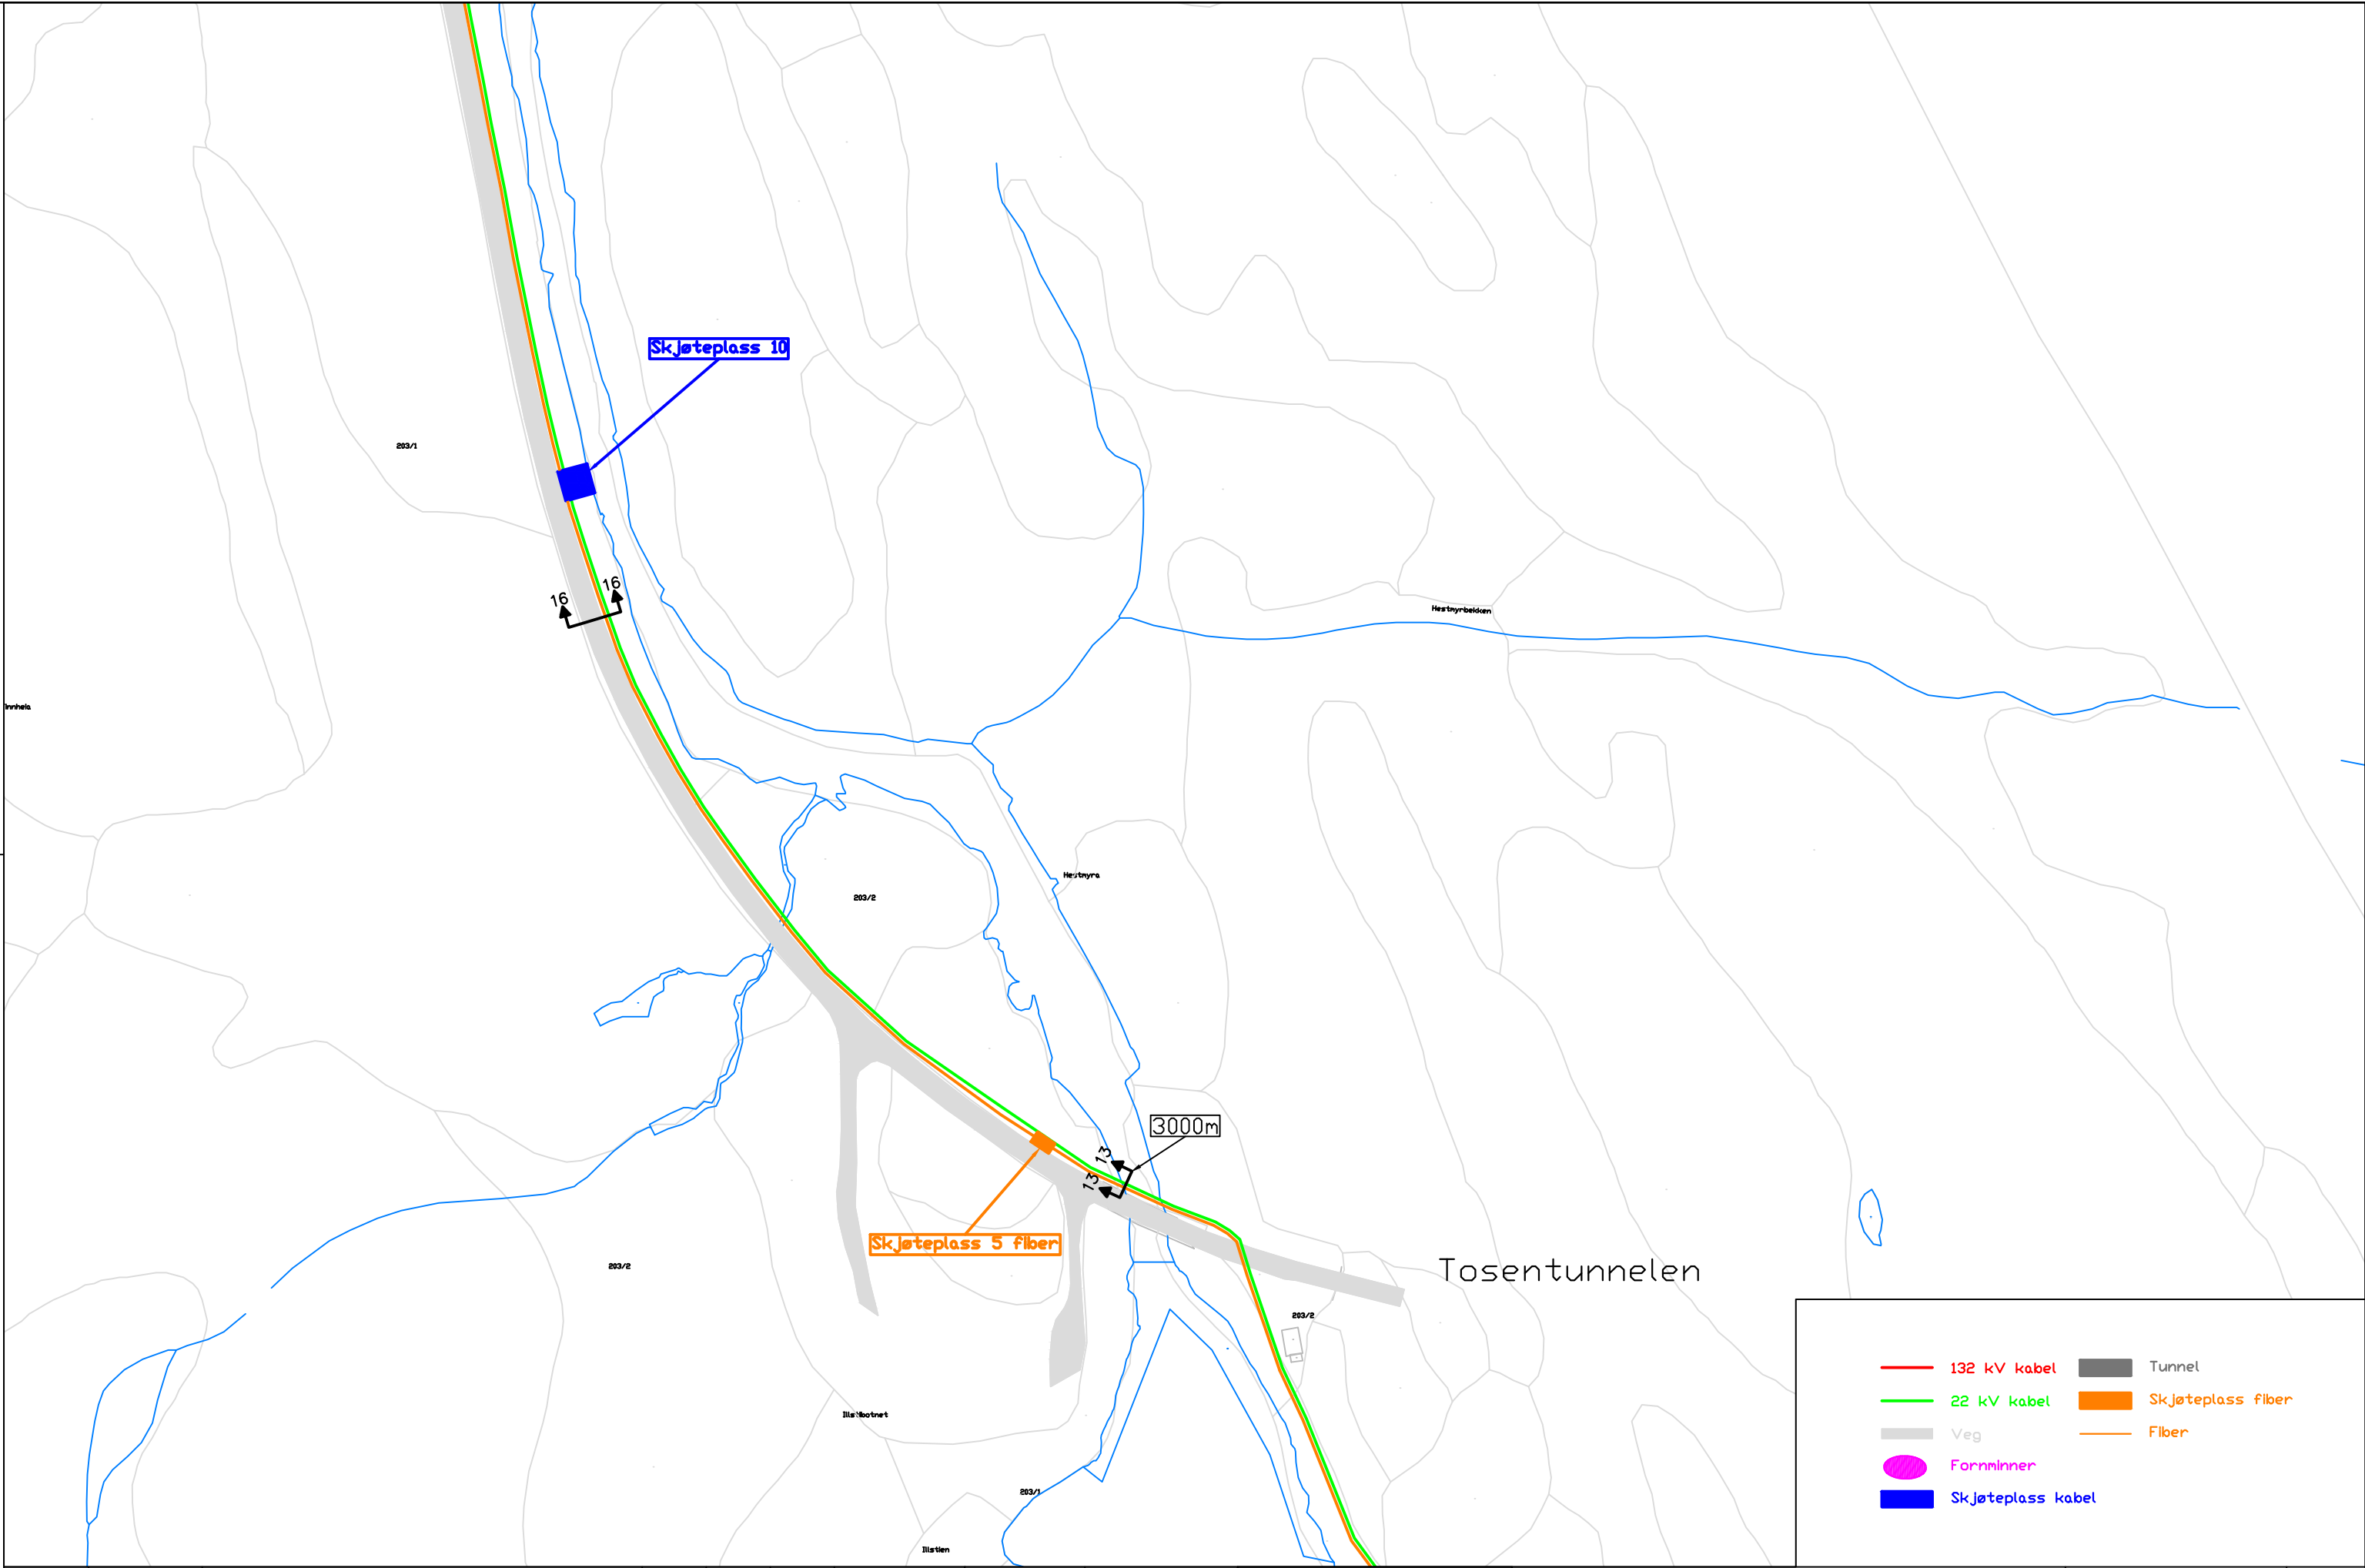


 

04	2014-08-26	Målsetting av trase og fiber til NS	MB	JSO	BSP	2014-08-26	TEGNET AV BSP	TEGNET DATO 2014-01-10		Kabelfremføring Tosbotn Oversiktskart Tosentunnelen Målestokk 1:2000	BLAD NUMMER	9	=	
03	2014-07-22	Endret trase fra Tosbotn til Tosdalen	BSP	JSO	PLU	2014-07-22	GODKJENT AV SJUR	GODKJENT DATO 2014-01-10			NESTE BLAD	10	+	
02	2014-07-08	Antall kabelsett, fiber og traseendring	MB	JSO	BSP	2014-07-08	KUNDE				TEGNINGSNUMMER REJLERS 13146-10-04-001			
01	2014-01-10	For utgivelse	BSP	PLU	SJUR	2014-01-10					TEGNINGSNUMMER KUNDE		REV. 04	
REV.	DATO	REVISJONEN GJELDER	TEGNET	KONTR.	GODKJ.	GODKJ.REV DATO	Helgelandskraft							