


Bjørnstokk kraftstasjon

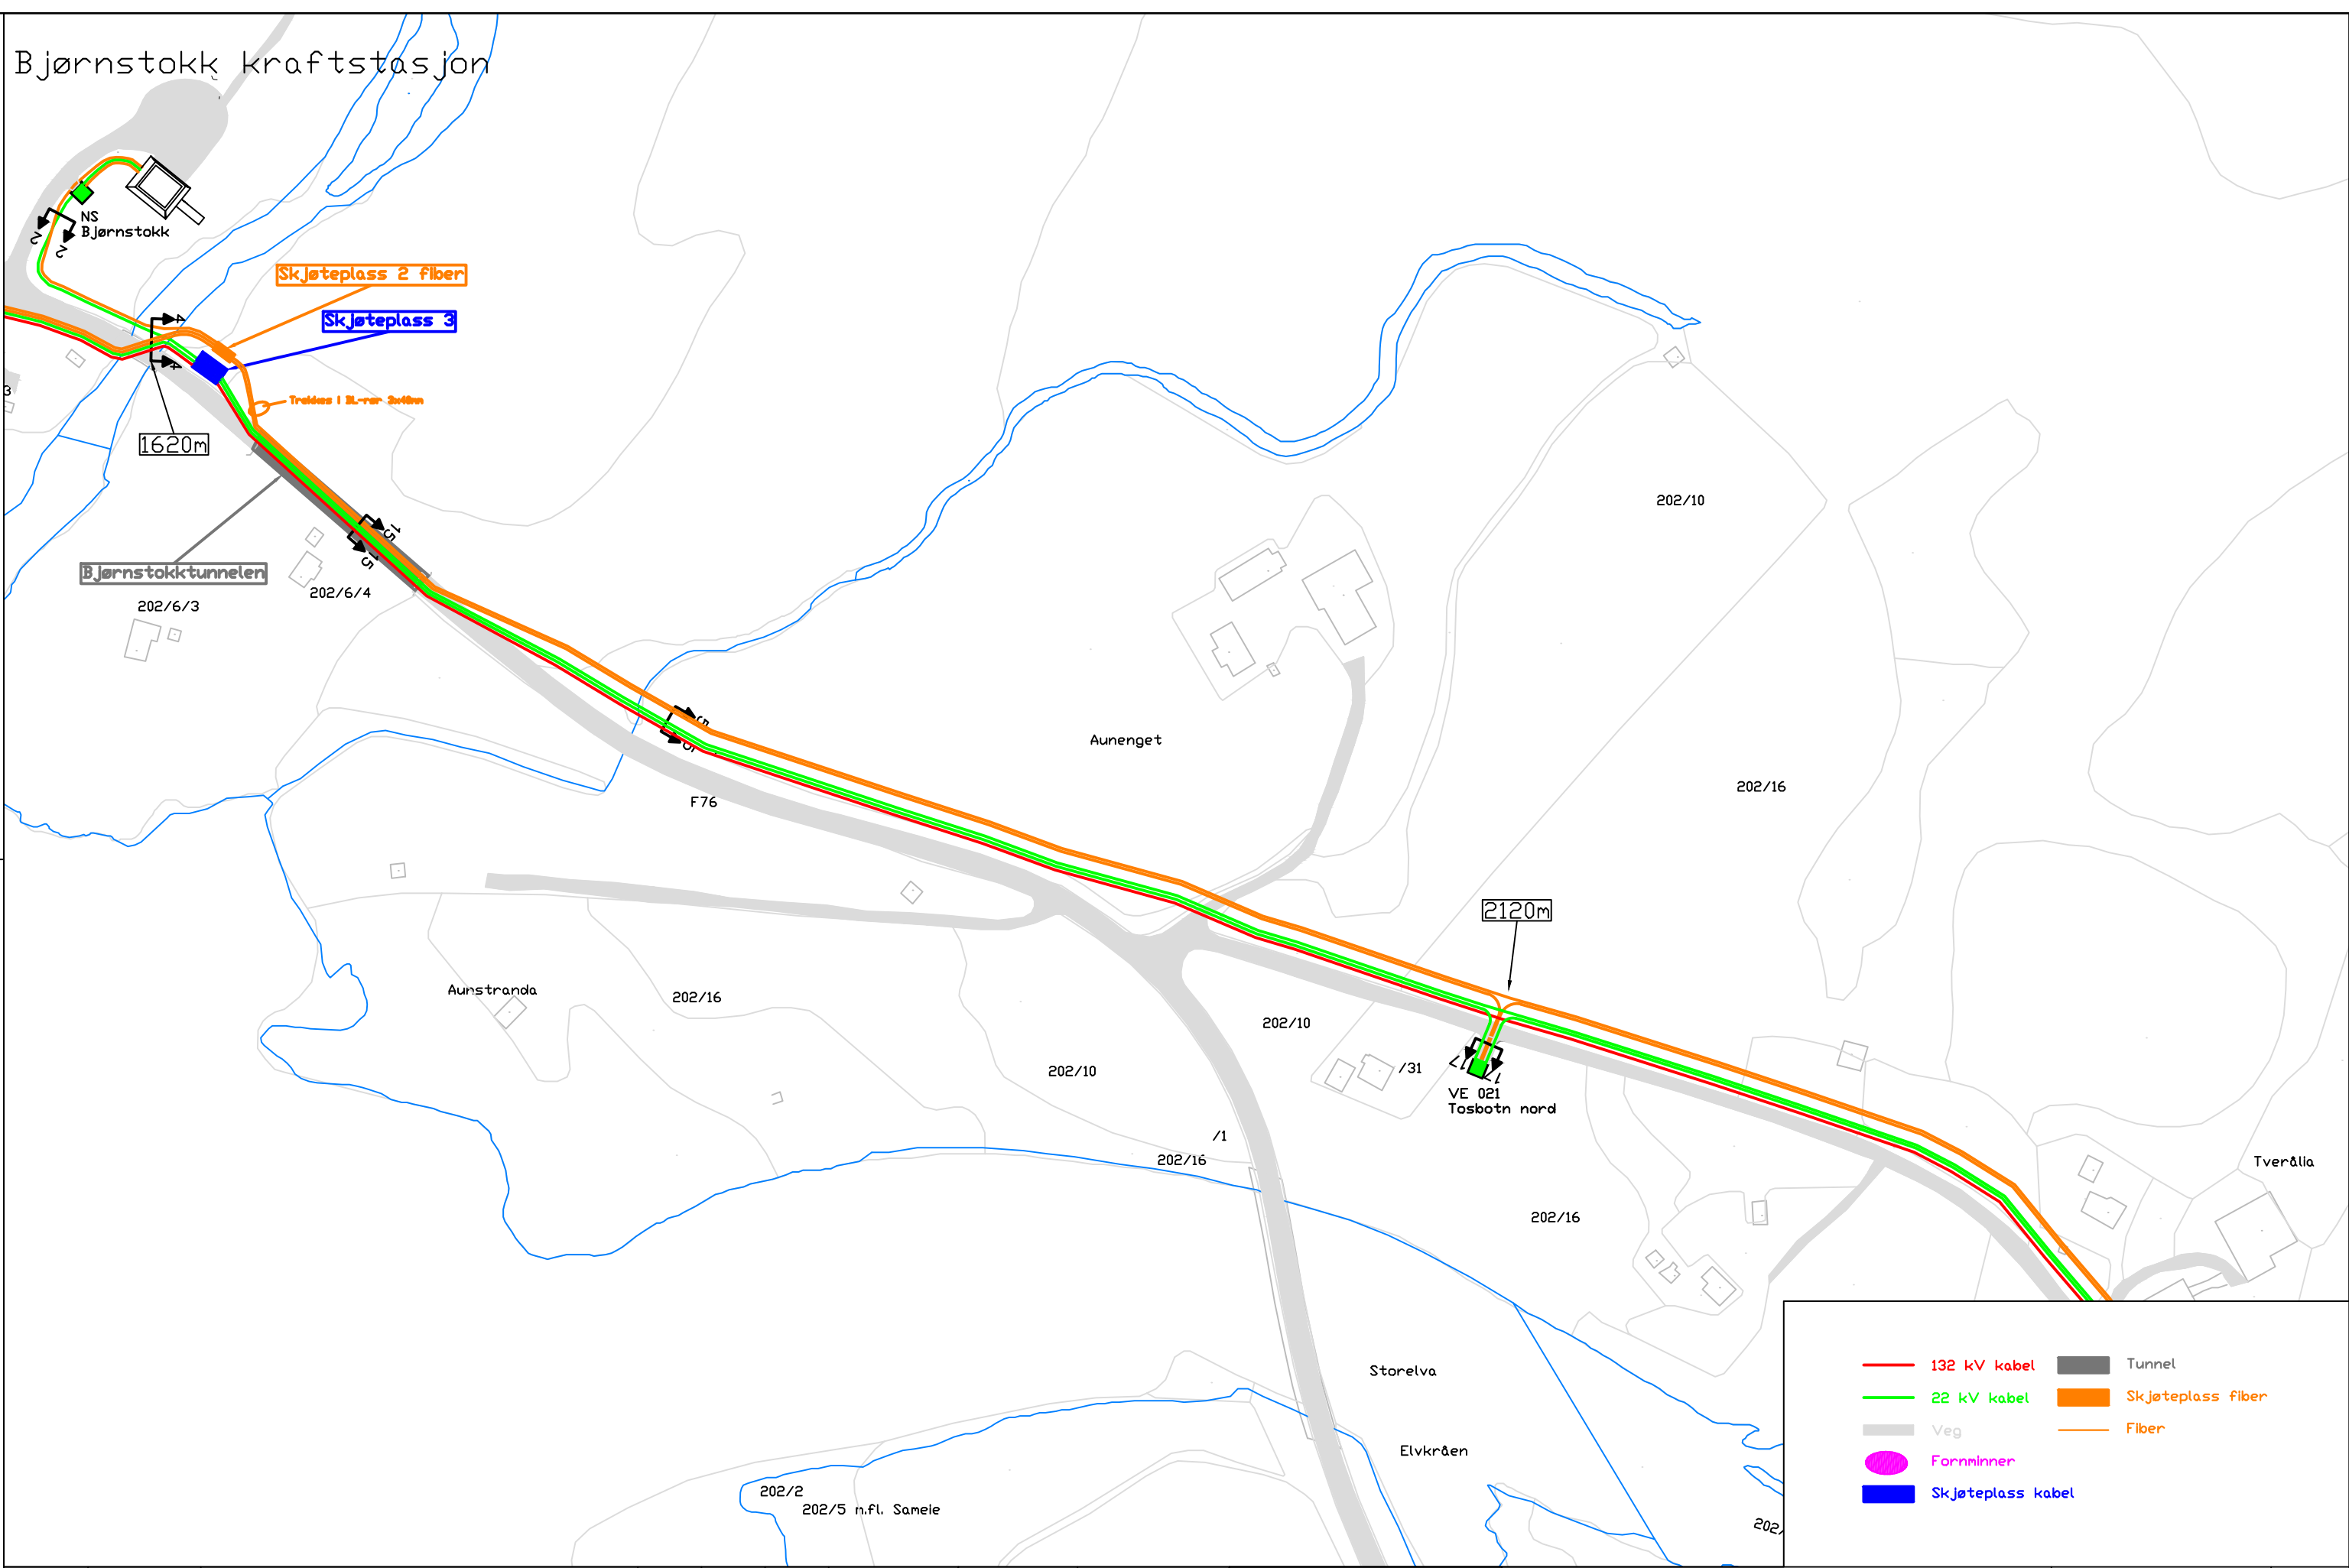

132 kV kabel

22 kV kabel

Veg

Fornminner

Skjøte plass kabel

Tunnel

Skjøte plass fiber

Fiber

05	2014-08-21	Målsetting av trase og fiber til NS	JSO	JSO	BSP	2014-08-21	TEGNET AV BSP	TEGNET DATO 2014-01-10		Kabelfremføring Tosbotn Oversiktskart Bjørnstokk kraftstasjon Målestokk 1:2000	BLAD NUMMER 3 =					
04	2014-07-28	Nye snitt mot nettstasjoner	BSP	PLU	PLU	2014-07-28	GODKJENT AV SJUR	GODKJENT DATO 2014-01-10			NESTE BLAD 4 +					
03	2014-07-10	VE 021 Nettstasjon	MB	PLU	JSO	2014-07-10	KUNDE Helgelandskraft				TEGNINGSNUMMER REJLERS 13146-10-04-001					
02	2014-07-08	Antall kabelsett, fiber og traseendring	MB	JSO	BSP	2014-07-08					TEGNINGSNUMMER KUNDE			REV. 05		
REV.	DATO	REVISJONEN GJELDER	TEGNET	KONTR.	GODKJ.	GODKJ.REV DATO										